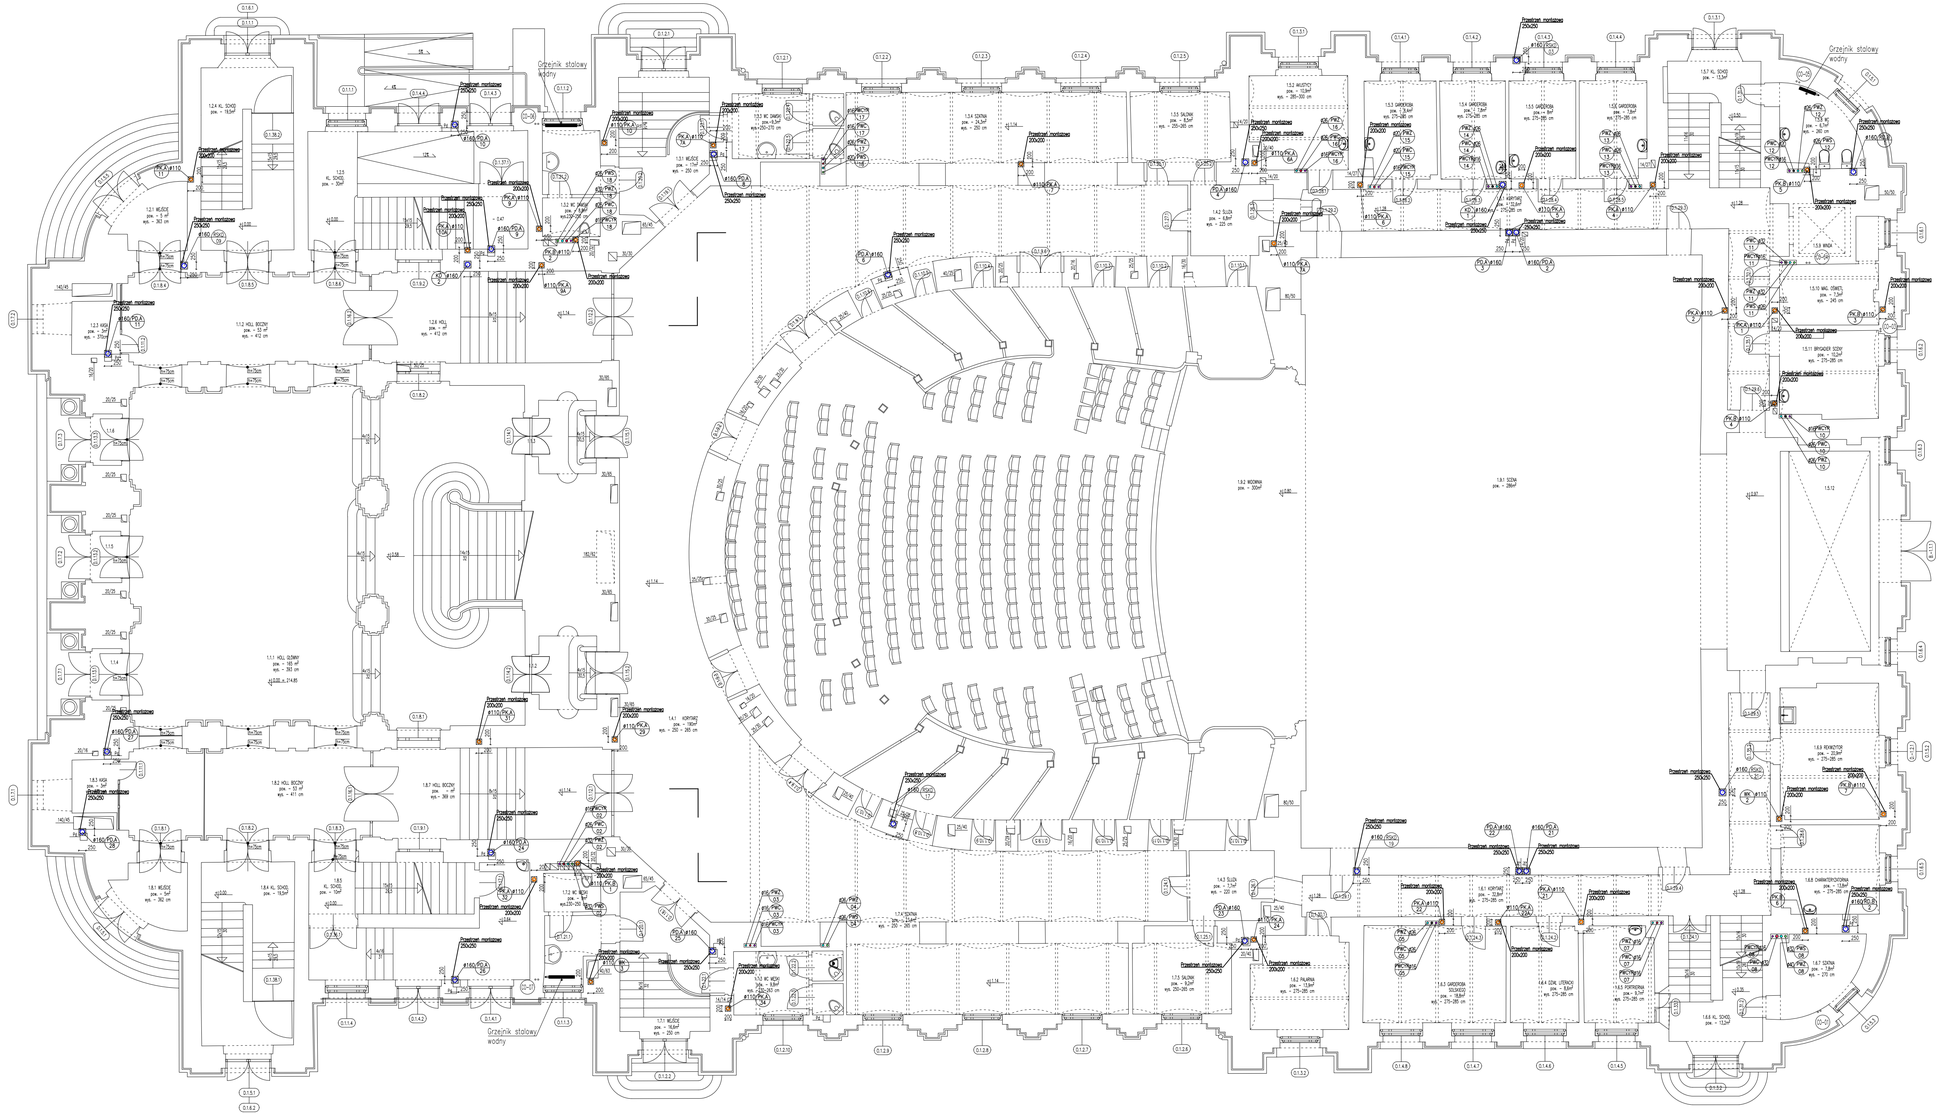


OZNACZENIA:

- Instalacja kanalizacji sanitarnej podposadzkowej
- Instalacja kanalizacji sanitarnej podstropowej
- Instalacja kanalizacji deszczowej podposadzkowej
- Instalacja kanalizacji deszczowej podstropowej
- Instalacja zimnej wody
- Instalacja ciepłej wody
- Instalacja wody cyrkulacyjnej
- Instalacja wody szarej

ø110/PK A 5 — Pion kanalizacji sanitarnej

ø160/SD B 2 — Pion kanalizacji deszczowej

ø110/ W 1 — Wywiewka kanalizacji sanitarnej

ø40/PWZ 01 — Pion instalacji wody zimnej

ø40/PWC 01 — Pion instalacji wody ciepłej

ø20/PWCYK 01 — Pion instalacji wody cyrkulacyjnej

ø20/PWS 01 — Pion instalacji wody szarej

dn 15/ø16/ø16/ø16 — Średnice wody: zimnej/szarej/ciepłej/cyrkulacyjnej

	Nazwisko	Nr upr.	Podpis
PROJEKTOWAŁ:	mgr inż. Leszek Walczak	MAP/0168/POOS/08	
SPRAWDZIŁ:	mgr inż. Małgorzata Markowska-Pyrek	PDK/0109/PWOS/08	
CHECKED:			
OPRACOWAŁ:	mgr inż. Tomasz Mrozek		
DRAWN BY:	student Izabela Ryndak		

inventin

INVENTIM Sp. z o.o.
ul.Kordiana 60/88, 30-653, Kraków
e-mail: info@inventim.pl, tel: +48 538 362 460

OBIEKT: BUDYNEK GŁÓWNY TEATRU IM. JULIUSZA SŁOWACKIEGO W KRAKOWIE PRZY PL. ŚWIĘTEGO DUCHA 1
OBJECT: ZLOKALIZOWANEGO NA DZIAŁKACH NR 64/1, 570/4, 570/10 JEDN. EWID. 126105_9 OBR. S-1 W KRAKOWIE

PROJEKT: REMONT INSTALACJI WODY DESZCZOWEJ I INSTALACJI KANALIZACJI SANITARNEJ ORAZ WODY ZIMNEJ I CIEPŁEJ
PROJECT: W ZABYTKOWYM BUDYNKU GŁÓWNYM TEATRU IM. JULIUSZA SŁOWACKIEGO, PL. ŚW. DUCHA 1 W KRAKOWIE

NAZWA RYSUNKU: RZUT KONDYGNACJI 1 NADZIEMNEJ
DRAWING NAME: INSTALACJA WOD-KAN

SKALA SCALE: 1:100
FAZA Stage: PW
NR PROJ.: PROJ. No: -
Data: 11.2023
NR RYS.: DWG No: WK-04
ZMIANA: REV.:

Rozwiązania zawarte w niniejszej dokumentacji są wyłączną własnością Biura Projektowego „Inventim" Sp. z o.o. w Krakowie. Udostępnianie i powielanie ww. dokumentacji bez zgody autora jest zabronione. Dz.U.24/1994, poz.83, art. 115-118.