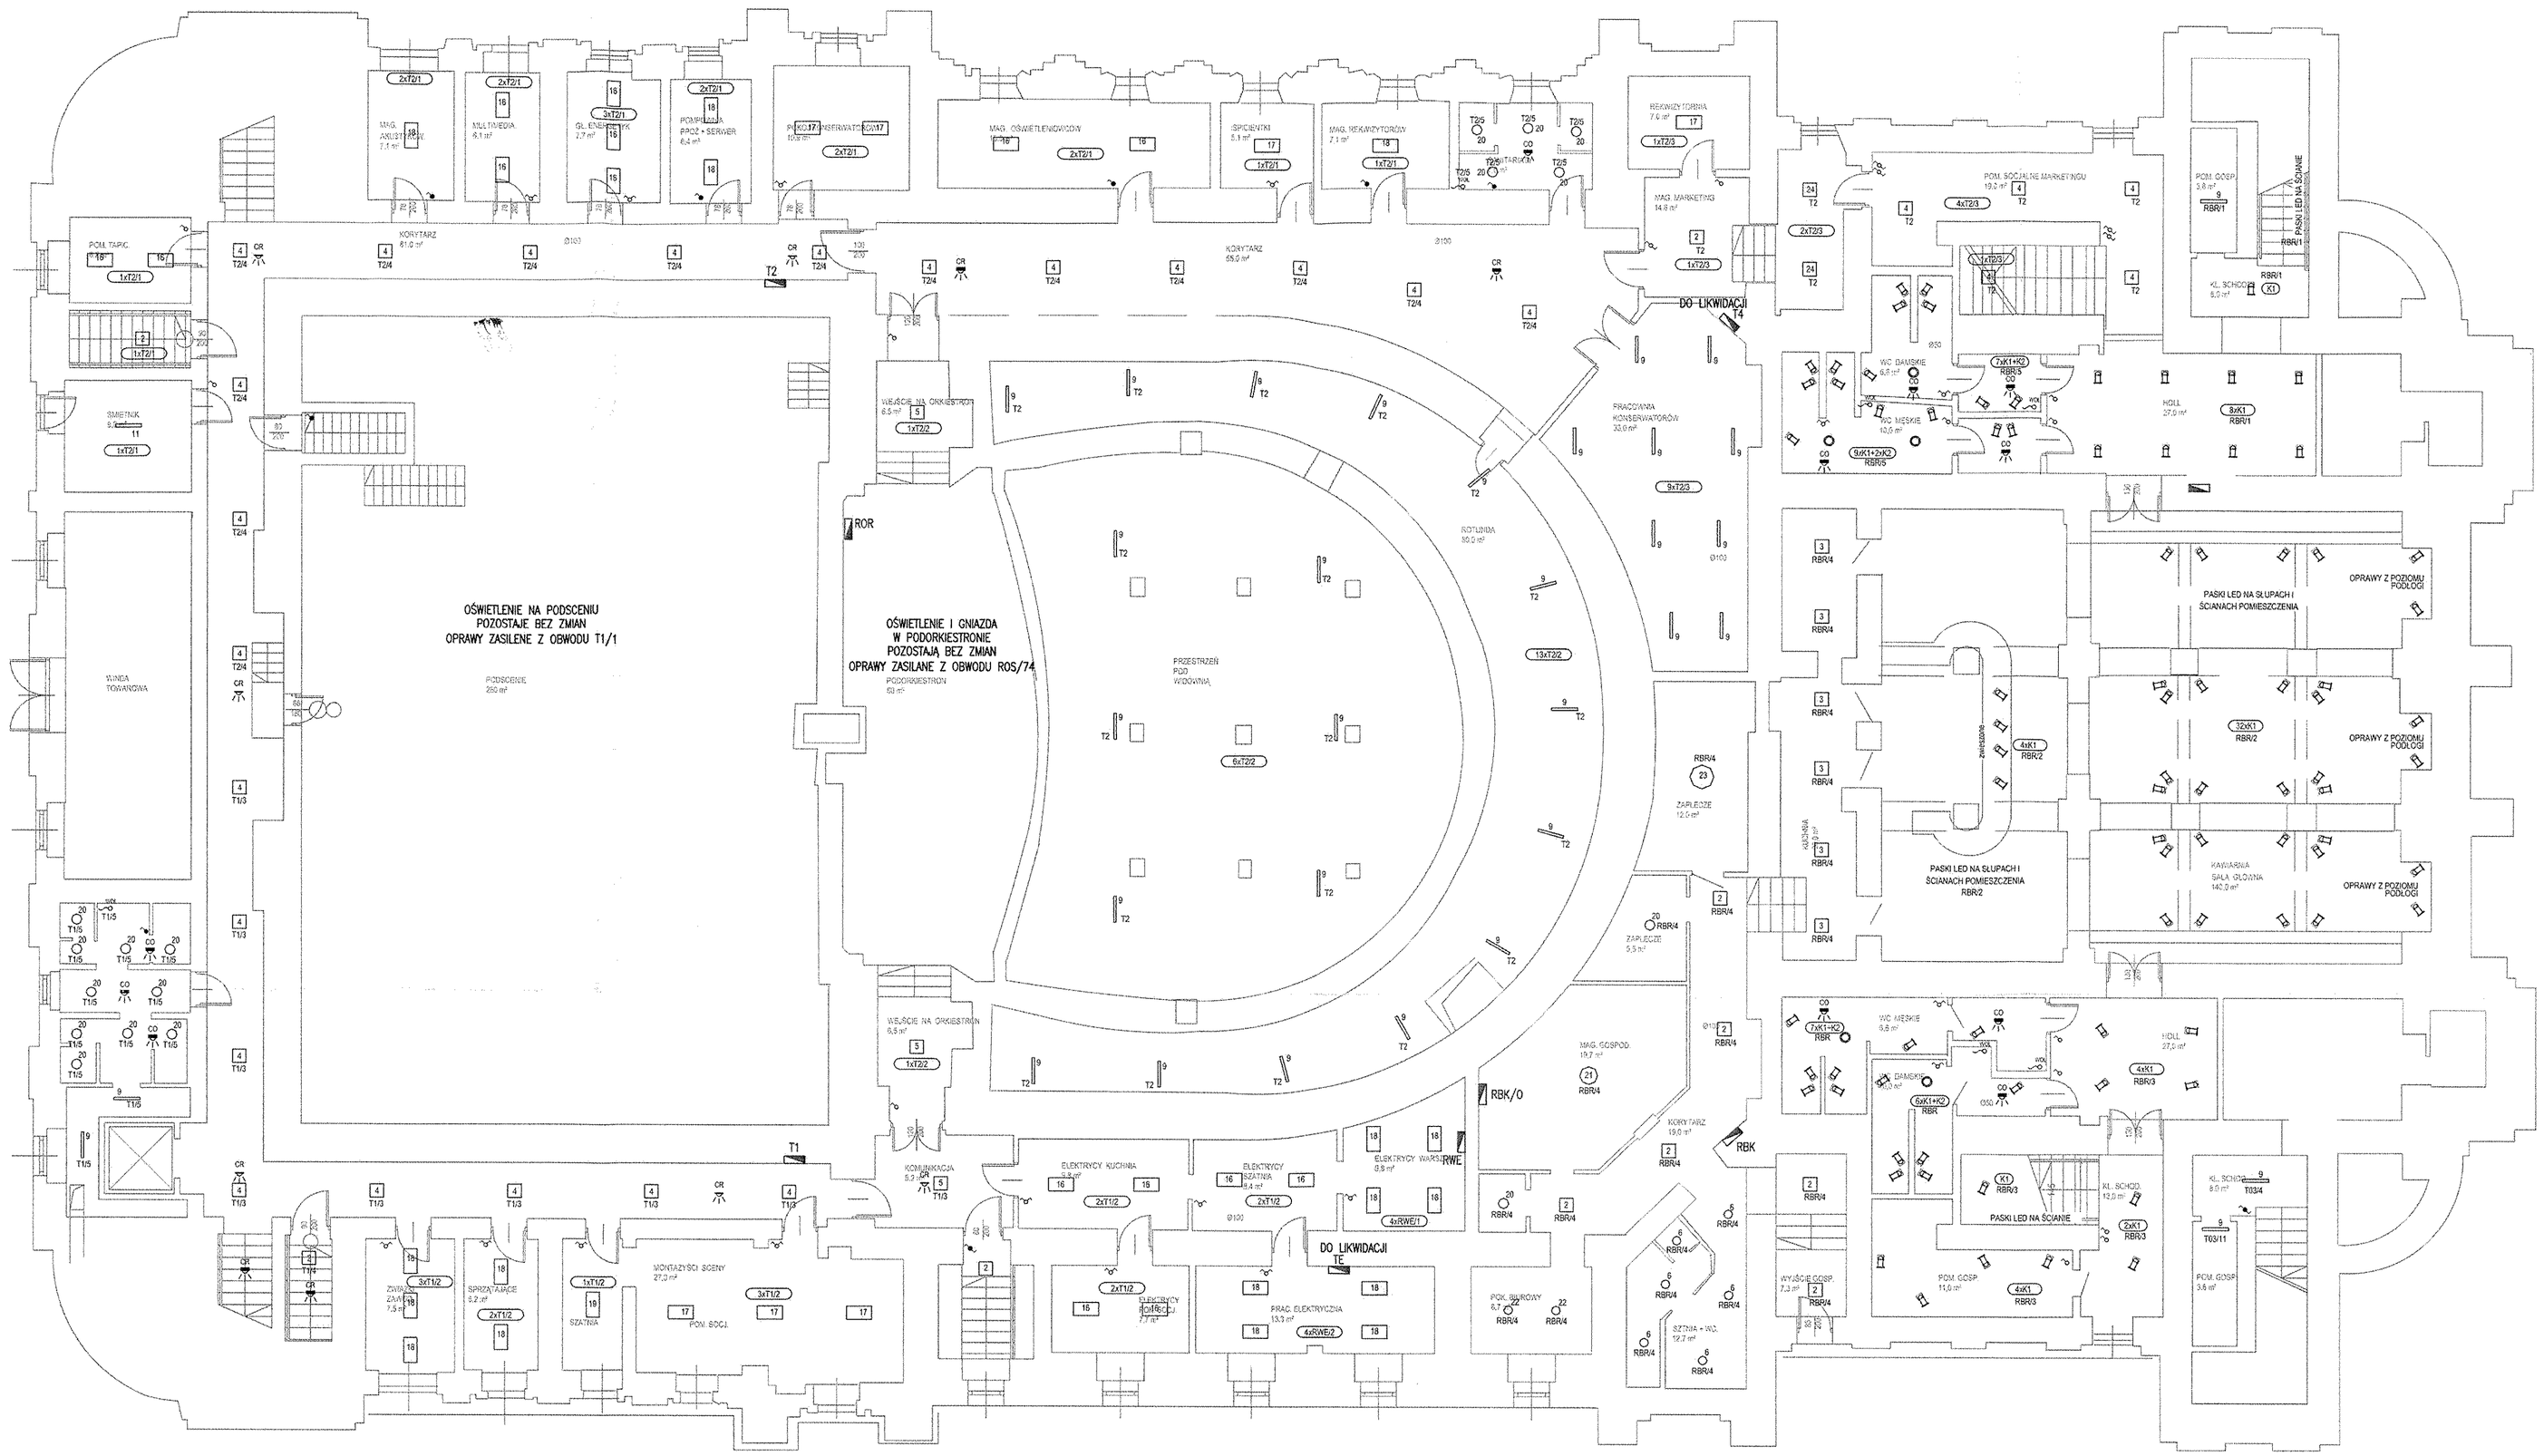

LEGENDA

	Panel przyciskowy systemu DALI
	Łącznik osw. jednobiegunowy 10A/230V IP20
	Łącznik osw. jednobiegunowy 10A/230V IP44
	Łącznik osw. świecznikowy 10A/230V IP20
	Łącznik osw. świecznikowy 10A/230V IP44
	Łącznik osw. schodowy 10A/230V IP20
	Łącznik osw. schodowy 10A/230V IP20
CO	Czujnik obecności IR IP41 wykonanie natynkowe
CO	Czujnik obecności IR IP41 wykonanie podtynkowe
CR	Czujnik ruchu IR IP21 wykonanie natynkowe
CR	Czujnik ruchu IR P21 wykonanie podtynkowe
	Wypust oświetlenia 230V
RA	Rozdzielnice elektryczne

UWAGA:
1. Sposób sterowania oświetleniem nad lustrami należy ustalić z inwestorem na etapie wykonawstwa. W tym opracowaniu przyjęto, że łącznik znajduje się obok lustra.

OZNACZENIA

WYPUSTY OŚWIETLENIOWE
- WK - WYPUSTY DLA KINKIETÓW W BARZE
- WK1 - WYPUSTY DLA KINKIETÓW POJEDYNCZYCH
- WK2 - WYPUSTY DLA KINKIETÓW PODWÓJNYCH
- WK3 - WYPUSTY DLA KINKIETÓW POTRÓJNYCH
- WOL - WYPUSTY OŚWIETLENIA PRZY LUSTRACH LUB ZASILANIE KINKIETÓW
- WGL - PUNKTY ZASILANIA OPRAW OŚWIETLAJĄCYCH STANOWISKA CHARAKTERYZATORSKIE
- WP - WYPUST ŻYRANDOLA NA SALI GŁÓWNEJ
- WPW - WYPUST ŻYRANDOLA NA FOYER
- WPH - WYPUST ŻYRANDOLA W HOLU GŁÓWNYM
- WKB - WYPUSTY ZASILANIA DO LAMP OZDOBNYCH
- WPIL - PUNKTY ZASILANIA OPRAW LED ILUMINACJI SŁUPÓW
- WIL-W - PUNKTY ZASILANIA LINII LED W WESTYBULU
- WIL-F - PUNKTY ZASILANIA LINII LED W FOYER
- WPIL-H - PUNKT ZASILANIA OPRAWY ILUM. SUFIT W HOLU GŁ.
- WPIL-F - PUNKT ZASILANIA OPRAWY ILUM. FIGURY W HOLU GŁ.
- WOŚ - WYPUSTY OŚWIETLENIA OGÓLNEGO

OPRAWY OŚWIETLENIOWE

1	20*	OPRAWA LED 3000K (4298 lm; 45.0 W)
2	97*	OPRAWA LED 3000K (1600 lm; 15.0 W)
3	23*	OPRAWA LED 3000K (1600 lm; 15.0 W)
4	33*	OPRAWA LED 3000K PT (1600 lm; 15.0 W)
5	4*	OPRAWA LED 3000K PT (2400 lm; 25.0 W)
6	10*	OPRAWA LED 3000K (1400 lm; 15.0 W)
7	20*	OPRAWA LED 3000K (2998 lm; 25.0 W)
8	31*	OPRAWA LED 3000K (5398 lm; 45.0 W)
9	48*	OPRAWA LED 3000K (1799 lm; 15.0 W)
10	34*	OPRAWA LED 3000K (2998 lm; 25.0 W)
11	73*	OPRAWA LED 3000K (4197 lm; 35.0 W)
12	98*	OPRAWA LED 3000K (2152 lm; 20.0 W)
13	35*	OPRAWA LED 3000K (4254 lm; 40.0 W)
14	1*	OPRAWA LED 3000K (2152 lm; 20.0 W)
15	22*	OPRAWA LED 3000K (4254 lm; 40.0 W)
16	19*	OPRAWA LED 3000K PT (2151 lm; 20.0 W)
17	16*	OPRAWA LED 3000K PT (4254 lm; 40.0 W)
18	17*	OPRAWA LED 3000K PT (2151 lm; 20.0 W)
19	1*	OPRAWA LED 3000K PT (4254 lm; 40.0 W)
20	69*	OPRAWA LED 3000K (950 lm; 11.0 W)
21	21*	OPRAWA LED 3000K (2302 lm; 23.0 W)
22	18*	OPRAWA LED 3000K (2000 lm; 22.0 W)
23	1*	OPRAWA LED 3000K (5501 lm; 58.0 W)
24	2*	OPRAWA LED 3000K (2400 lm; 25.0 W)
25	4*	OPRAWA LED 3000K (3298 lm; 70.0 W)
26	10*	OPRAWA LED 4000K (904 lm; 12.0 W)

PT - WYKONANIE PODTYNKOWE
POZOSTAŁE W WYKONANIU NATYNKOWYM.

OPRAWY W KAWIARNI (ISTNIEJĄCE):
K1 78* OPRAWA SCENICZNA Z KOLOROWYMI FILTRAMI
K2 5* OPRAWY TYPU DOWNLOAD
NA ŚCIANACH I SŁUPACH ZASTOSOWANO PASKI LEDOWE

URZĄD MIASTA KRAKOWA
WYDZIAŁ ARCHITEKTURY
I URBANISTYKI
31-[illegible] Kraków, Rynek Podgórski 1

Projekt

Budowa instalacji DSO oraz przebudowa instalacji elektrycznej, instalacji kablowej systemów scenicznych i niskoprądowych w teatrze im. Juliusza Słowackiego w Krakowie

Adres
pl. Św. Ducha 1, pl. Św. Ducha 2,
31-023 Kraków

Inwestor
Teatr im. Juliusza Słowackiego
w Krakowie

Adres
pl. Św. Ducha 1,
31-023 Kraków

Branżowe Biuro Projektowe
GORYCKI & SZNYTERMAN
HEADFIRST TECHNOLOGIES
Gorycki & Sznyterman Sp. z o. o.
ul. Chałubińskiego 53, 30 - 698 Kraków
tel. 012 259 13 00, fax 012 259 13 02
www.fgs.pl

Branża
Elektryczna

Projektant
mgr inż. Roman Sowiński — Podpis

Nr Uprawnień MAP/0148/POOE/06

Sprawdzający
mgr inż. Robert Siudut — Podpis

Nr Uprawnień MAP/0147/POOE/06

Opracował
Podpis

Nazwa rysunku

INSTALACJA OŚWIETLENIA OGÓLNEGO POZIOM -1

Data	Skala	Format
10.2017	1:100	900x550

Faza Projektu
PROJEKT BUDOWLANY

Nr rysunku	Rewizja
TS-EL-04	0