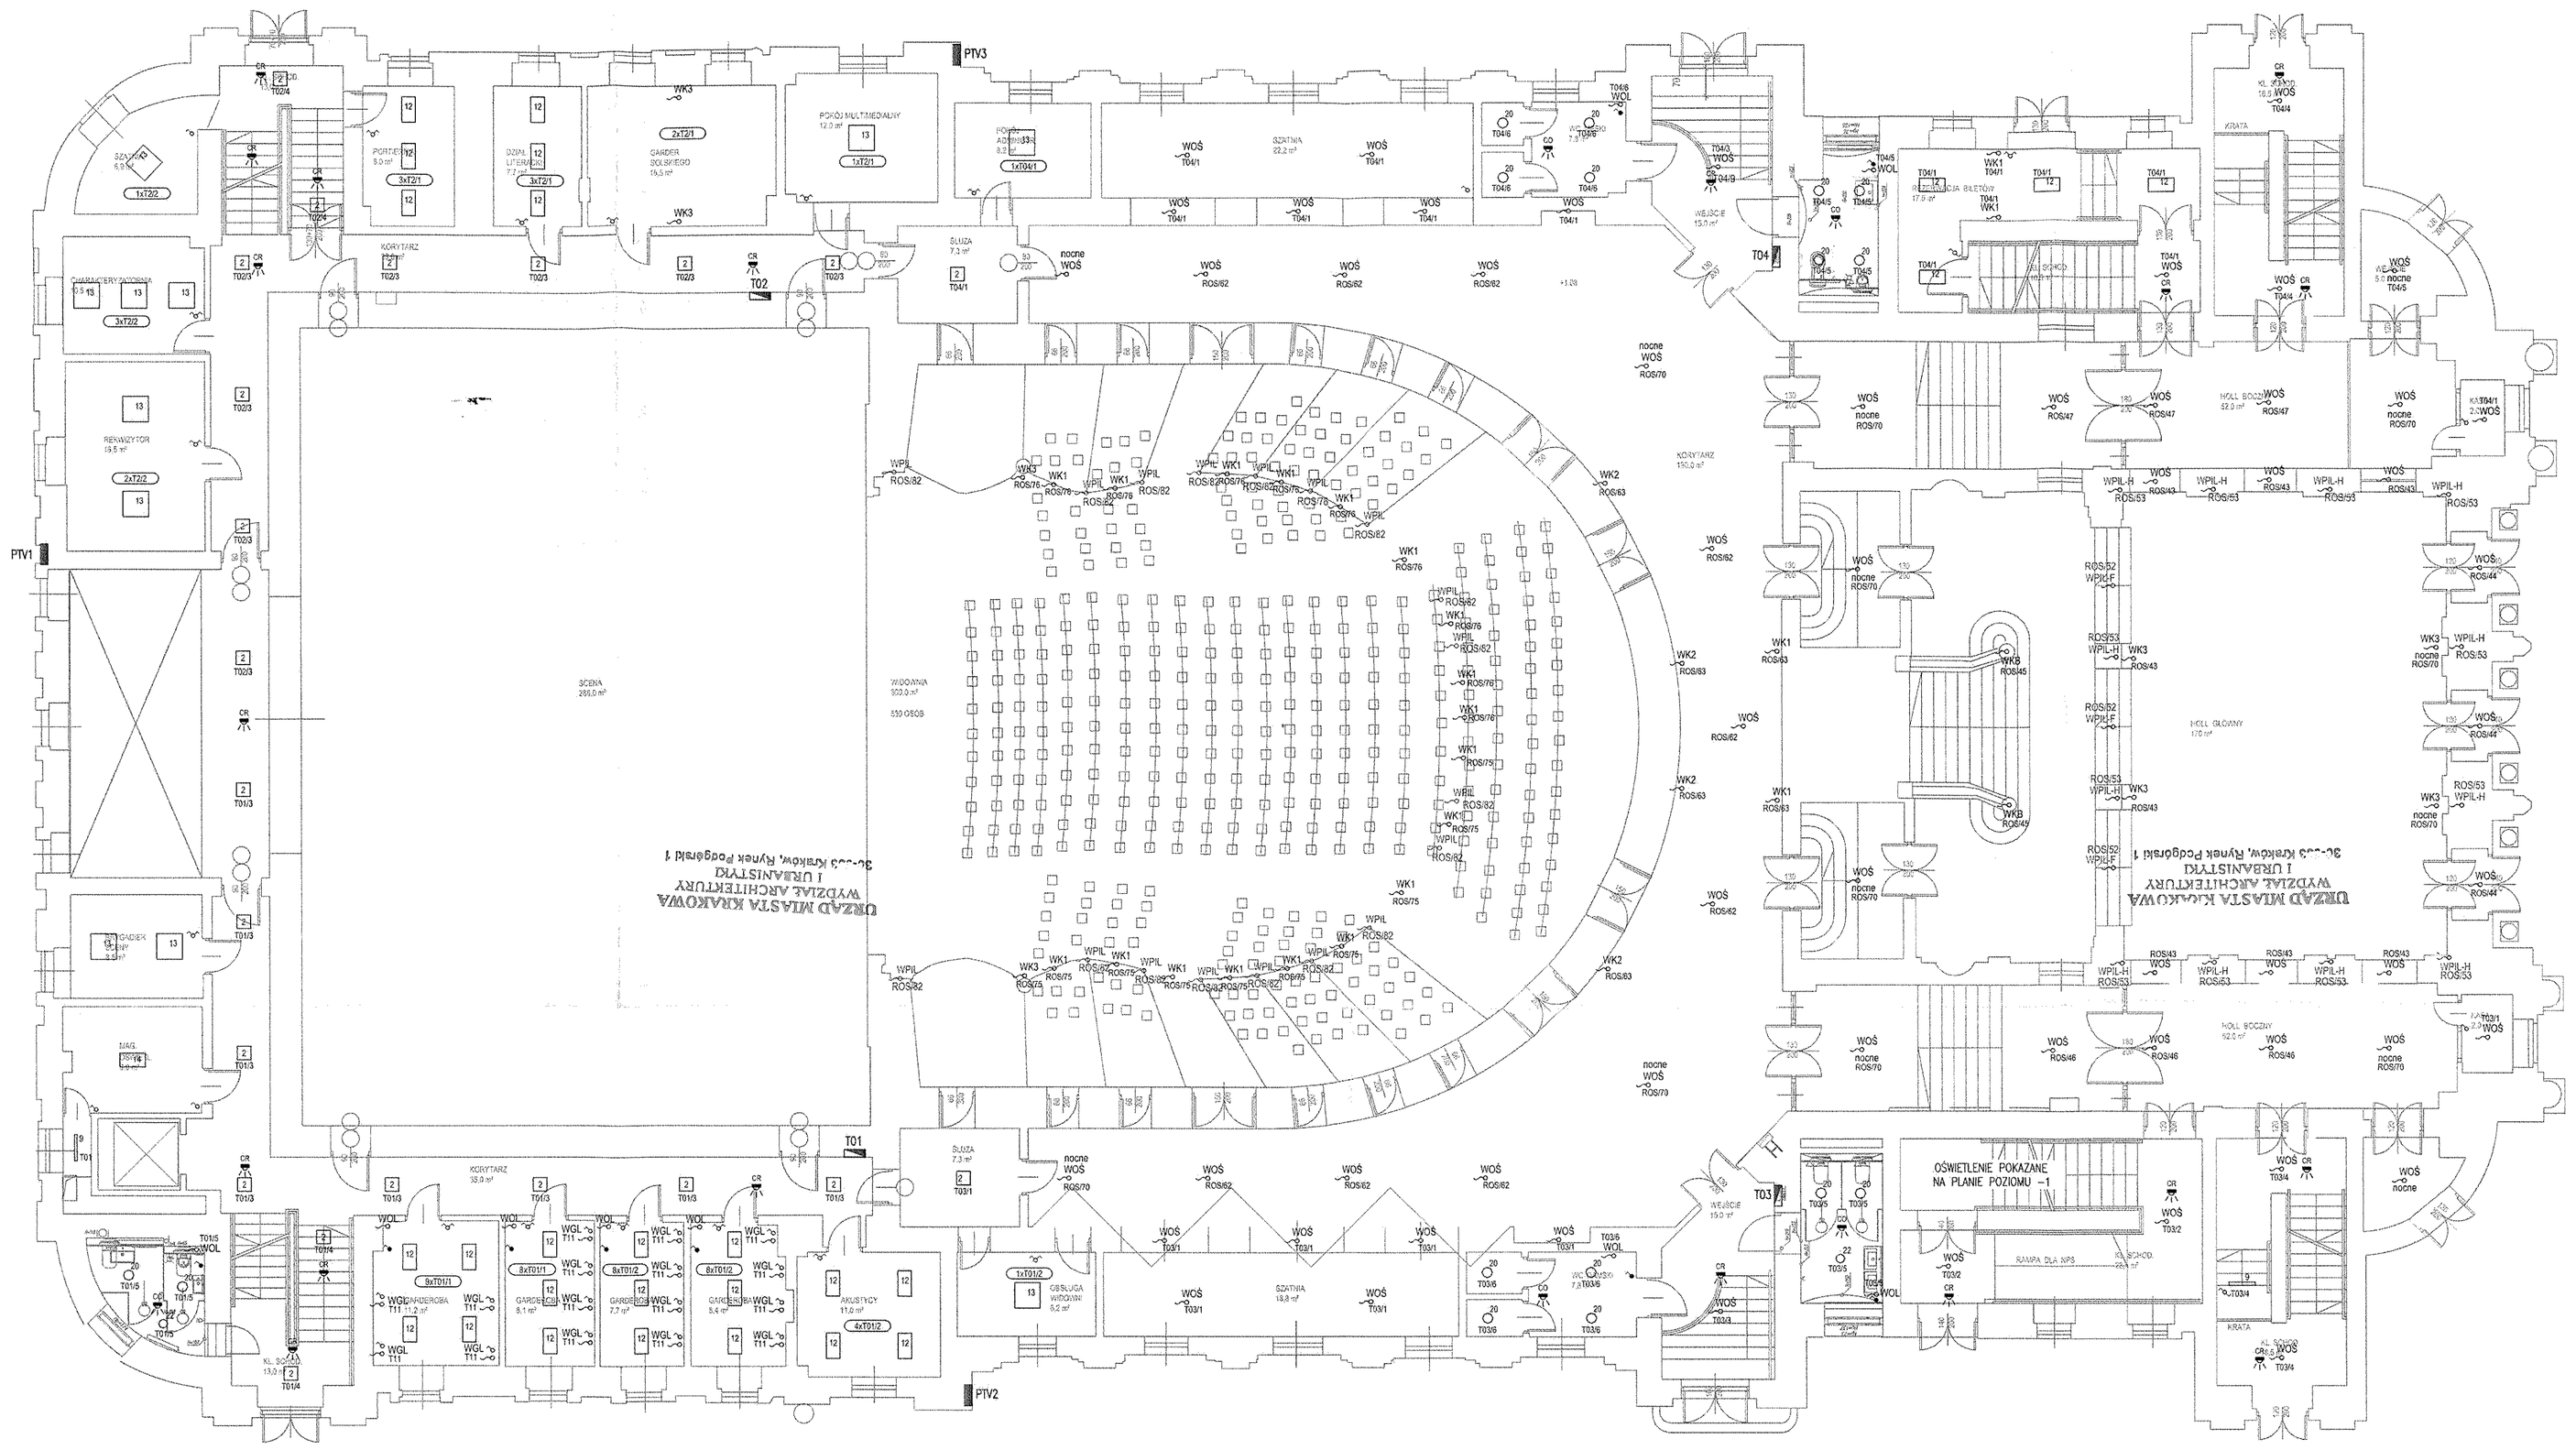

LEGENDA

	Panel przyciskowy systemu DALI
	Łącznik osw. jednobiegunowy 10A/230V IP20
	Łącznik osw. jednobiegunowy 10A/230V IP44
	Łącznik osw. świecznikowy 10A/230V IP20
	Łącznik osw. świecznikowy 10A/230V IP44
	Łącznik osw. schodowy 10A/230V IP20
	Łącznik osw. schodowy 10A/230V IP20
CO	Czujnik obecności IR IP41 wykonanie natynkowe
CO	Czujnik obecności IR IP41 wykonanie podtynkowe
CR	Czujnik ruchu IR IP21 wykonanie natynkowe
CR	Czujnik ruchu IR P21 wykonanie podtynkowe
	Wypust oświetlenia 230V
RA	Rozdzielnice elektryczne

UWAGA:
1. Sposób sterowania oświetleniem nad lustrami należy ustalić z inwestorem na etapie wykonawstwa. W tym opracowaniu przyjęto, że łącznik znajduje się obok lustra.

OZNACZENIA

WYPUSTY OŚWIETLENIOWE
- WK - WYPUSTY DLA KINKIETÓW W BARZE
- WK1 - WYPUSTY DLA KINKIETÓW POJEDYNCZYCH
- WK2 - WYPUSTY DLA KINKIETÓW PODWÓJNYCH
- WK3 - WYPUSTY DLA KINKIETÓW POTRÓJNYCH
- WOL - WYPUSTY OŚWIETLENIA PRZY LUSTRACH LUB ZASILANIE KINKIETÓW
- WGL - PUNKTY ZASILANIA OPRAW OŚWIETLAJĄCYCH STANOWISKA CHARAKTERYZATORSKIE
- WP - WYPUST ŻYRANDOLA NA SALI GŁÓWNEJ
- WPW - WYPUST ŻYRANDOLA NA FOYER
- WPH - WYPUST ŻYRANDOLA W HOLU GŁÓWNYM
- WKB - WYPUSTY ZASILANIA DO LAMP OZDOBNYCH
- WPIL - PUNKTY ZASILANIA OPRAW LED ILUMINACJI SŁUPÓW
- WIL-W - PUNKTY ZASILANIA LINII LED W WESTYBULU
- WIL-F - PUNKTY ZASILANIA LINII LED W FOYER
- WPIL-H - PUNKT ZASILANIA OPRAWY ILUM. SUFIT W HOLU GŁ.
- WPIL-F - PUNKT ZASILANIA OPRAWY ILUM. FIGURY W HOLU GŁ.
- WOŚ - WYPUSTY OŚWIETLENIA OGÓLNEGO

OPRAWY OŚWIETLENIOWE

1	20 *	OPRAWA LED 3000K (4298 lm; 45.0 W)
2	97 *	OPRAWA LED 3000K (1600 lm; 15.0 W)
3	23 *	OPRAWA LED 3000K (1600 lm; 15.0 W)
4	33 *	OPRAWA LED 3000K PT (1600 lm; 15.0 W)
5	4 *	OPRAWA LED 3000K PT (2400 lm; 25.0 W)
6	10 *	OPRAWA LED 3000K (1400 lm; 15.0 W)
7	20 *	OPRAWA LED 3000K (2998 lm; 25.0 W)
8	31 *	OPRAWA LED 3000K (5396 lm; 45.0 W)
9	48 *	OPRAWA LED 3000K (1799 lm; 15.0 W)
10	34 *	OPRAWA LED 3000K (2998 lm; 25.0 W)
11	73 *	OPRAWA LED 3000K (4197 lm; 35.0 W)
12	96 *	OPRAWA LED 3000K (2152 lm; 20.0 W)
13	35 *	OPRAWA LED 3000K (4254 lm; 40.0 W)
14	1 *	OPRAWA LED 3000K (2152 lm; 20.0 W)
15	22 *	OPRAWA LED 3000K (4254 lm; 40.0 W)
16	19 *	OPRAWA LED 3000K PT (2151 lm; 20.0 W)
17	16 *	OPRAWA LED 3000K PT (4254 lm; 40.0 W)
18	17 *	OPRAWA LED 3000K PT (2151 lm; 20.0 W)
19	1 *	OPRAWA LED 3000K PT (4254 lm; 40.0 W)
20	69 *	OPRAWA LED 3000K (950 lm; 11.0 W)
21	21 *	OPRAWA LED 3000K (2302 lm; 23.0 W)
22	18 *	OPRAWA LED 3000K (2000 lm; 22.0 W)
23	1 *	OPRAWA LED 3000K (5501 lm; 58.0 W)
24	2 *	OPRAWA LED 3000K (2400 lm; 25.0 W)
25	4 *	OPRAWA LED 3000K (3298 lm; 70.0 W)
26	10 *	OPRAWA LED 4000K (904 lm; 12.0 W)

PT - WYKONANIE PODTYNKOWE
POZOSTAŁE W WYKONANIU NATYNKOWYM.

OPRAWY W KAWARNI (ISTNIEJĄCE):
- K1 78* OPRAWA SCENICZNA Z KOLOROWYMI FILTRAMI
- K2 5* OPRAWY TYPU DOWNLOAD

NA ŚCIANACH I SŁUPACH ZASTOSOWANO PASKI LEDOWE

URZĄD MIASTA KRAKOWA
WYDZIAŁ ARCHITEKTURY
I URBANISTYKI
31-042 Kraków, Rynek Podgórski 1

WOJEWÓDZKI URZĄD OCHRONY ZABYTKÓW W KRAKOWIE
31-002 Kraków, ul. Kanonicza 24
tel. 12 428-10-10, 12 428-10-19, fax 12 428-10-14
NIP 676-17-36-811 REGON 000915214

Małopolski Wojewódzki Konserwator Zabytków w Krakowie
31-002 Kraków, ul. Kanonicza 24

Projekt
Budowa instalacji DSO oraz przebudowa instalacji elektrycznej, instalacji kablowej systemów scenicznych i niskoprądowych w teatrze im. Juliusza Słowackiego w Krakowie

Adres
pl. Św. Ducha 1, pl. Św. Ducha 2,
31-023 Kraków

Inwestor
Teatr im. Juliusza Słowackiego
w Krakowie

Adres
pl. Św. Ducha 1,
31-023 Kraków

Branżowe Biuro Projektowe
GORYCKI & SZNYTERMAN
HEADFIRST TECHNOLOGIES
Gorycki & Szynterman Sp. z o. o.
ul. Chałubińskiego 53, 30 - 698 Kraków
tel. 012 259 13 00, fax 012 259 13 02
www.fgps.pl

Branża: Elektryczna

Projektant: mgr inż. Roman Sowiński
Nr Uprawnień: MAP/0148/POOE/06 Podpis

Sprawdzający: mgr inż. Robert Siudut
Nr Uprawnień: MAP/0147/POOE/06 Podpis

Opracował: Podpis

Nazwa rysunku
INSTALACJA OŚWIETLENIA OGÓLNEGO POZIOM 0

Data	Skala	Format
10.2017	1:100	900x550

Faza Projektu: PROJEKT BUDOWLANY

Nr rysunku	Rewizja
TS-EL-05	0