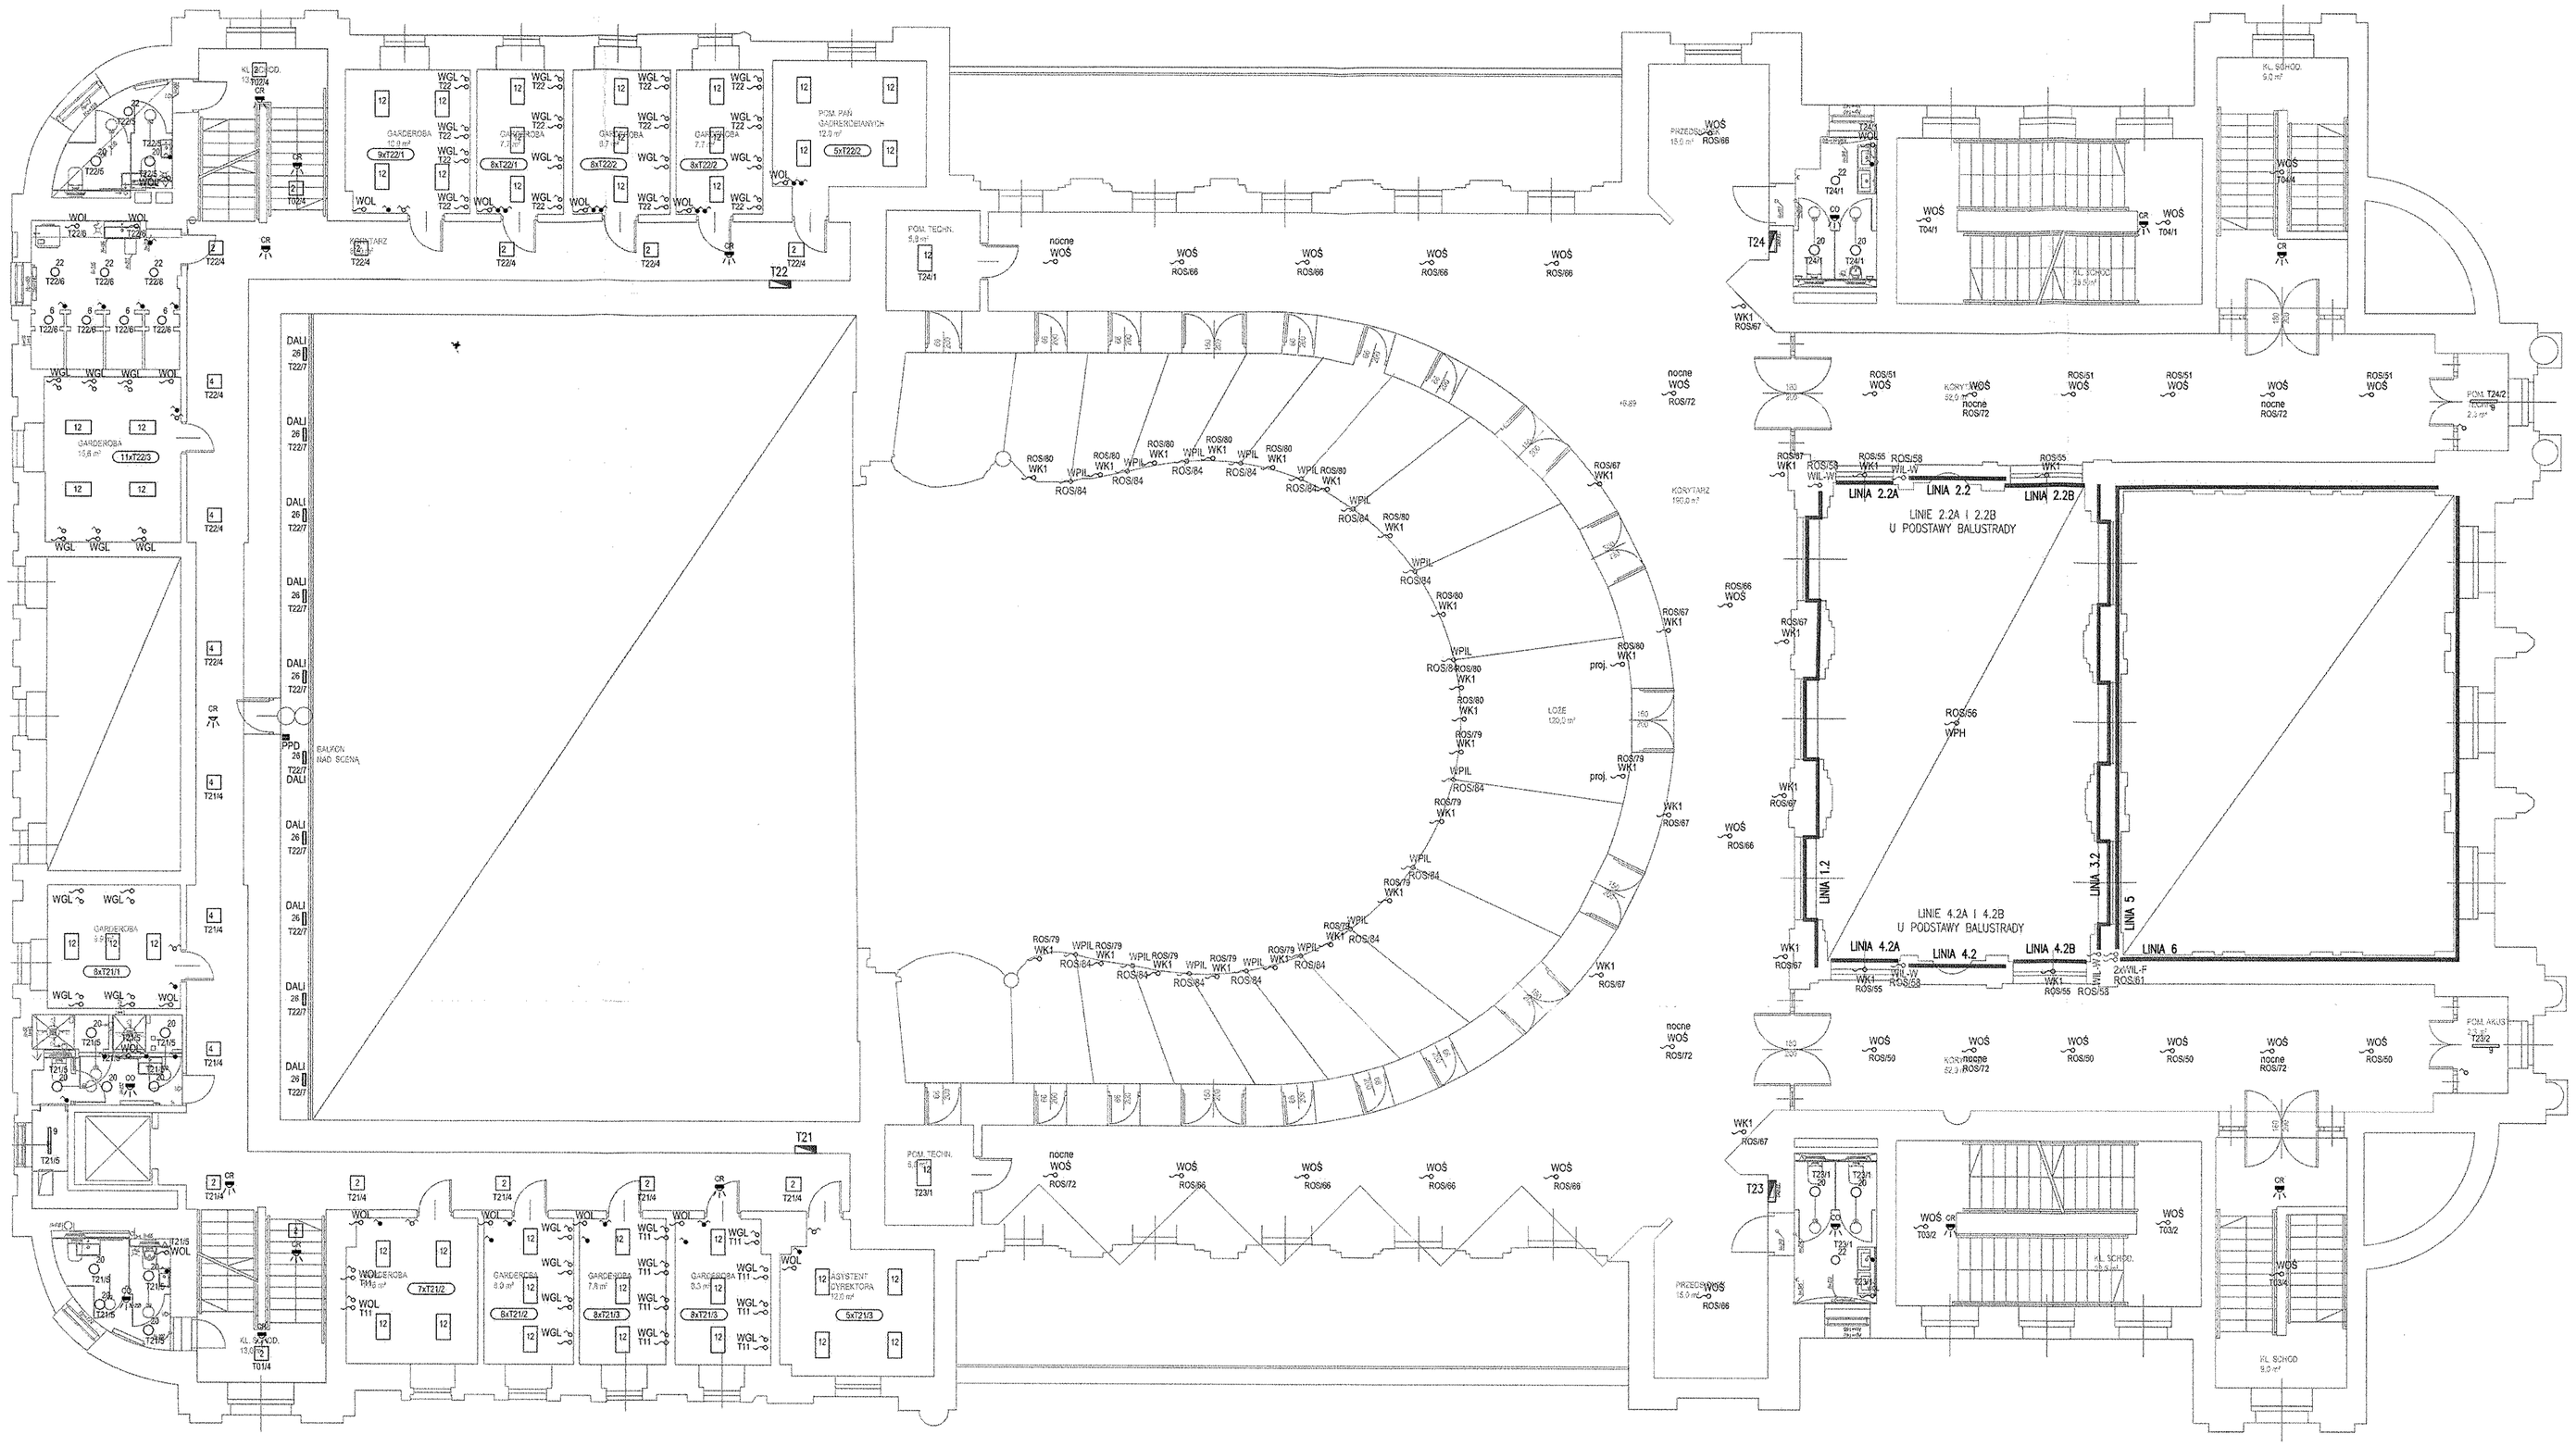


## LEGENDA

| | |
|---|---|
| | Panel przyciskowy systemu DALI |
| | Łącznik osw. jednobiegunowy 10A/230V IP20 |
| | Łącznik osw. jednobiegunowy 10A/230V IP44 |
| | Łącznik osw. świecznikowy 10A/230V IP20 |
| | Łącznik osw. świecznikowy 10A/230V IP44 |
| | Łącznik osw. schodowy 10A/230V IP20 |
| | Łącznik osw. schodowy 10A/230V IP20 |
| CO | Czujnik obecności IR IP41 wykonanie natynkowe |
| CO | Czujnik obecności IR IP41 wykonanie podtynkowe |
| CR | Czujnik ruchu IR IP21 wykonanie natynkowe |
| CR | Czujnik ruchu IR P21 wykonanie podtynkowe |
| | Wypust oświetlenia 230V |
| RA | Rozdzielnice elektryczne |

UWAGA:
1. Sposób sterowania oświetleniem nad lustrami należy ustalić z inwestorem na etapie wykonawstwa. W tym opracowaniu przyjęto, że łącznik znajduje się obok lustra.

## OZNACZENIA

WYPUSTY OŚWIETLENIOWE

| | | |
|---|---|---|
| WK | - | WYPUSTY DLA KINKIETÓW W BARZE |
| WK1 | - | WYPUSTY DLA KINKIETÓW POJEDYNCZYCH |
| WK2 | - | WYPUSTY DLA KINKIETÓW PODWÓJNYCH |
| WK3 | - | WYPUSTY DLA KINKIETÓW POTRÓJNYCH |
| WOL | - | WYPUSTY OŚWIETLENIA PRZY LUSTRACH LUB ZASILANIE KINKIETÓW |
| WGL | - | PUNKT ZASILANIA OPRAW OŚWIETLAJĄCYCH STANOWISKA CHARAKTERYZATORSKIE |
| WP | - | WYPUST ŻYRANDOLA NA SALI GŁÓWNEJ |
| WPW | - | WYPUST ŻYRANDOLA NA FOYER |
| WPH | - | WYPUST ŻYRANDOLA W HOLU GŁÓWNYM |
| WKB | - | WYPUSTY ZASILANIA DO LAMP OZDOBNYCH |
| WPIL | - | PUNKTY ZASILANIA OPRAW LED ILUMINACJI SŁUPÓW |
| WIL-W | - | PUNKTY ZASILANIA LINII LED W WESTYBULU |
| WIL-F | - | PUNKTY ZASILANIA LINII LED W FOYER |
| WPIL-H | - | PUNKT ZASILANIA OPRAWY ILUM. SUFIT W HOLU GL. |
| WPIL-F | - | PUNKT ZASILANIA OPRAWY ILUM. FIGURY W HOLU GL. |
| WOŚ | - | WYPUSTY OŚWIETLENIA OGÓLNEGO |

## OPRAWY OŚWIETLENIOWE

| | | |
|---|---|---|
| 1 | 20 * | OPRAWA LED 3000K (4298 lm; 45.0 W) |
| 2 | 97 * | OPRAWA LED 3000K (1600 lm; 15.0 W) |
| 3 | 23 * | OPRAWA LED 3000K (1600 lm; 15.0 W) |
| 4 | 33 * | OPRAWA LED 3000K PT (1600 lm; 15.0 W) |
| 5 | 4 * | OPRAWA LED 3000K PT (2400 lm; 25.0 W) |
| 6 | 10 * | OPRAWA LED 3000K (1400 lm; 15.0 W) |
| 7 | 20 * | OPRAWA LED 3000K (2998 lm; 25.0 W) |
| 8 | 31 * | OPRAWA LED 3000K (5398 lm; 45.0 W) |
| 9 | 48* | OPRAWA LED 3000K (1799 lm; 15.0 W) |
| 10 | 34 * | OPRAWA LED 3000K (2998 lm; 25.0 W) |
| 11 | 73 * | OPRAWA LED 3000K (4197 lm; 35.0 W) |
| 12 | 98 * | OPRAWA LED 3000K (2152 lm; 20.0 W) |
| 13 | 35 * | OPRAWA LED 3000K (4254 lm; 40.0 W) |
| 14 | 1 * | OPRAWA LED 3000K (2152 lm; 20.0 W) |
| 15 | 22 * | OPRAWA LED 3000K (4254 lm; 40.0 W) |
| 16 | 19 * | OPRAWA LED 3000K PT (2151 lm; 20.0 W) |
| 17 | 16 * | OPRAWA LED 3000K PT (4254 lm; 40.0 W) |
| 18 | 17 * | OPRAWA LED 3000K PT (2151 lm; 20.0 W) |
| 19 | 1 * | OPRAWA LED 3000K PT (4254 lm; 40.0 W) |
| 20 | 69 * | OPRAWA LED 3000K (950 lm; 11.0 W) |
| 21 | 21 * | OPRAWA LED 3000K (2002 lm; 23.0 W) |
| 22 | 18 * | OPRAWA LED 3000K (2000 lm; 22.0 W) |
| 23 | 1 * | OPRAWA LED 3000K (5501 lm; 58.0 W) |
| 24 | 2 * | OPRAWA LED 3000K (2400 lm; 25.0 W) |
| 25 | 4 * | OPRAWA LED 3000K (3298 lm; 70.0 W) |
| 26 | 10 * | OPRAWA LED 4000K (904 lm; 12.0 W) |

PT - WYKONANIE PODTYNKOWE
POZOSTAŁE W WYKONANIU NATYNKOWYM.

OPRAWY W KAWIARNI (ISTNIEJĄCE):
K1 78* OPRAWA SCENICZNA Z KOLOROWYMI FILTRAMI
K2 5* OPRAWY TYPU DOWNLOAD
NA ŚCIANACH I SŁUPACH ZASTOSOWANO PASKI LEDOWE

URZĄD MIASTA KRAKOWA
WYDZIAŁ ARCHITEKTURY
I URBANISTYKI
31-003 Kraków, Rynek Podgórski 1

WOJEWÓDZKI URZĄD
OCHRONY ZABYTKÓW W KRAKOWIE
31-072 Kraków, ul. Kanonicza 24
tel. 12 426-10-10, 12 423-41-00
NIP 676-17-36-611 REGON 0

Małopolski
Wojewódzki Konserwator Zabytków
w Krakowie
31-002 Kraków, ul. Kanonicza 24

Projekt

# Budowa instalacji DSO oraz przebudowa instalacji elektrycznej, instalacji kablowej systemów scenicznych i niskoprądowych w teatrze im. Juliusza Słowackiego w Krakowie

Adres
pl. Św. Ducha 1, pl. Św. Ducha 2,
31-023 Kraków

Inwestor
Teatr im. Juliusza Słowackiego
w Krakowie

Adres
pl. Św. Ducha 1,
31-023 Kraków

Branżowe Biuro Projektowe

GORYCKI & SZNYTERMAN

HEADFIRST TECHNOLOGIES

Gorycki & Sznyterman Sp. z o. o.
ul. Chałubińskiego 53, 30 - 698 Kraków
tel. 012 259 13 00, fax 012 259 13 02
www.fpgs.pl

Branża
Elektryczna

Projektant
mgr inż. Roman Sowiński
Nr Uprawnień MAP/0148/POOE/06 Podpis

Sprawdzający
mgr inż. Robert Siudut
Nr Uprawnień MAP/0147/POOE/06 Podpis

Opracował
Podpis

Nazwa rysunku
INSTALACJA OŚWIETLENIA OGÓLNEGO
POZIOM +2

| Data | Skala | Format |
|---|---|---|
| 10.2017 | 1:100 | 900x550 |

Faza Projektu
PROJEKT BUDOWLANY

| Nr rysunku | Rewizja |
|---|---|
| TS-EL-07 | 0 |