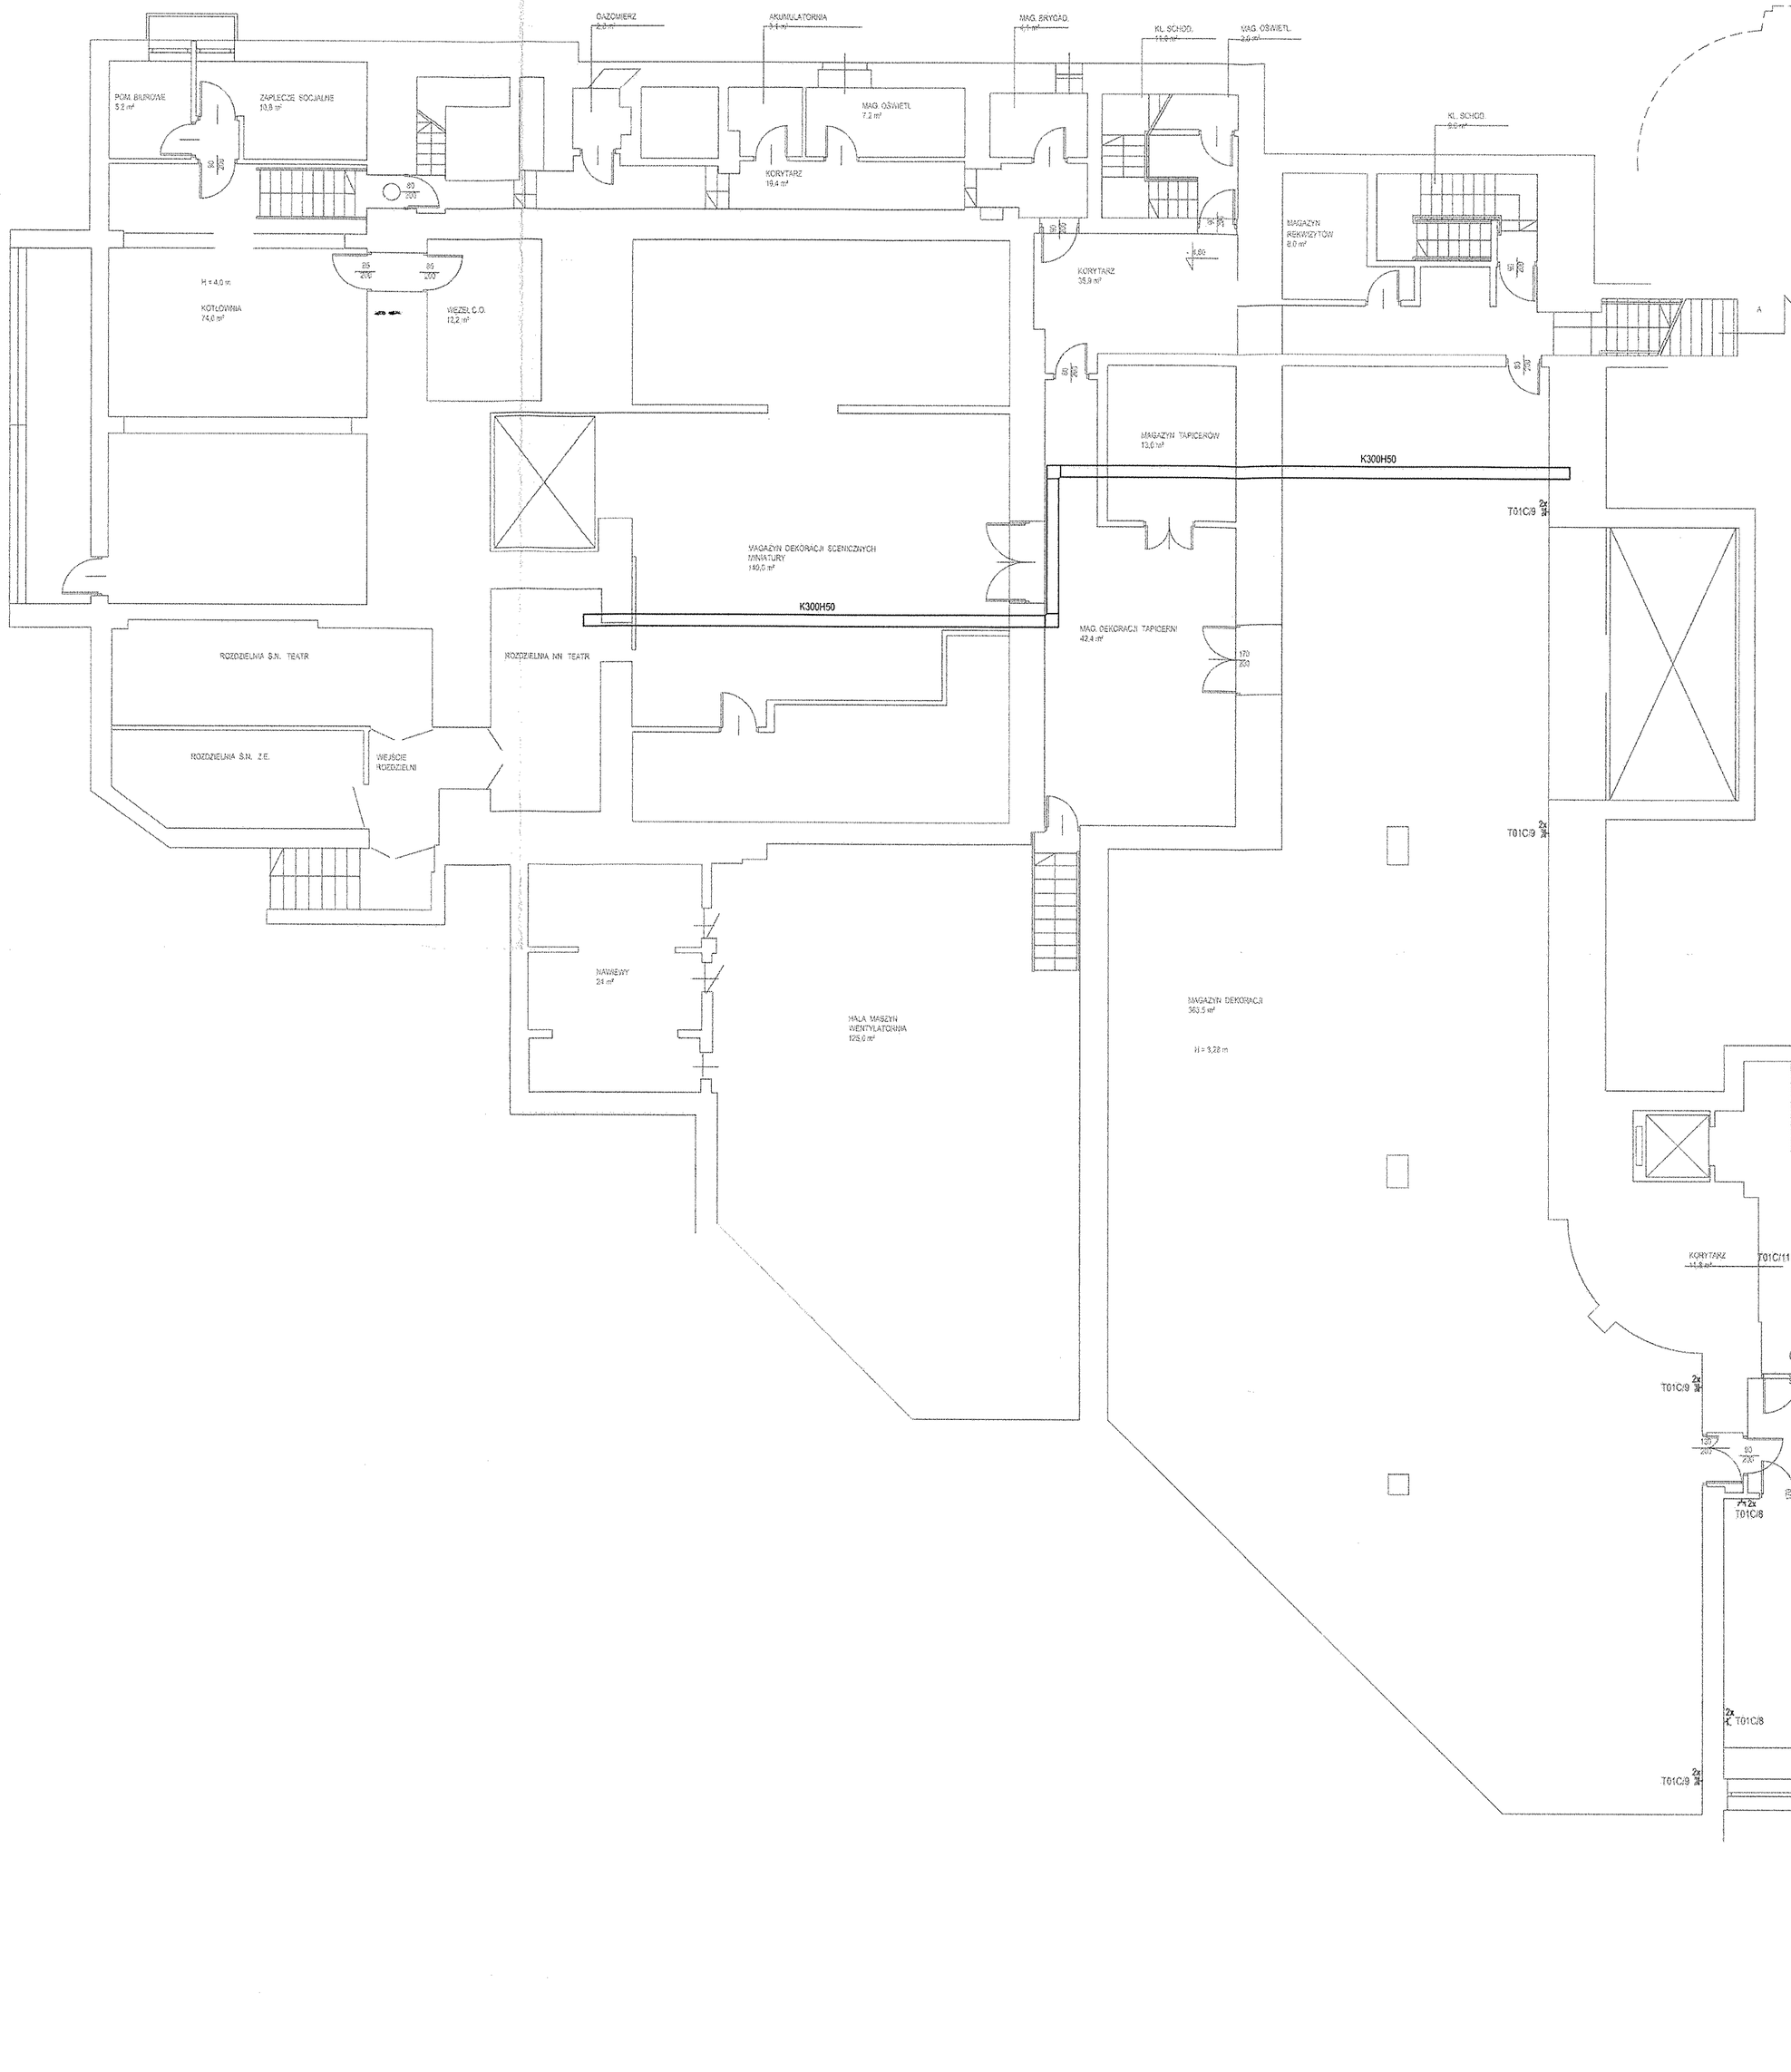

LEGENDA

	Gniazdo elektryczne pojedyncze 16A, P+N+PE
2x	Gniazdo elektryczne podwójne 16A, 2P+Z
	Gniazdo elektryczne 16A, 2P+Z, IP44
2x DATA 230V 2x RJ45	Zestaw gniazd: 2x gniazdo elektryczne 230V/16A, 2x gniazdo DATA 230V, 2xgniazda danych RJ45
ZGN1	Zestaw gn. 4x230V/16A P+N+PE IP54
ZGN3	Zestaw gn. 230V/16A P+N+PE IP54 gn. 400V/32A IP54
	Wypusty elektryczne 230/400V: SRW – zasilanie serwera DSO – zasilanie szafy DSO PPOŻ – zasilanie pompy ppoż. SSWIN – zasilacze SSWIN KLI – zasilanie klimatyzatorów KP – zasilanie kurtyny powietrznej WNP – zasilanie windy niepełnosprawnych WEN – zasilanie wentylatora w Bufecie CENT – zasilanie centralki monitorowania oprac owarzyjnych Odbiory w Bufecie opisane na planie.
RA	Rozdzielnice elektryczne

MAŁA GASTRONOMIA
- GNIAZDO 32A/400V - 1 SZT.
- GNIAZDA 16A/230V - 4 SZT.

- LISTWA LED 4-10 W/m BARWA 4000

- KANAŁ NAŚCIENNY METALOWY 130x70 DWUTOROWY - PROWADZIĆ NA WYSOKOŚCI 15-20cm OD POWIERZCHNI POSADZKI.

ROZDZIELNICE

RAP - ROZDZIELNICA AGREGATU PRĄDOTWÓRCZEGO
RHR - ROZDZIELNICA HYDROFORNI

PTV - PRZYŁĄCZ Z ZASILANIEM NA POTRZEBY TV
2-3 - PRZYŁĄCZ DLA MOCY MAKS. 40kW ZEWN.
4 - PRZYŁĄCZ DLA MOCY MAKS. 40kW W HOLU
0.1-2.2 - PRZYŁĄCZA DO MOCY MAKS. 43 kW WEWN.
1 - PRZYŁĄCZ ZEWN. DO PODŁĄCZENIA URZĄDZEŃ O MOCY MAKS. 40kW - ZASILANIE SIECIOWE O MOCY MAKS. 16kW - ZAS. Z AGREGATU
MOŻLIWOŚĆ ZASTOSOWANIA WŁASNEGO AGREGATU MOBILNEGO O MOCY MAKS. 16kVA

RBR - ROZDZIELNICA BARU
RBK - ROZDZIELNICA KAWIARNI
RGJ - ROZDZIELNICA GALERII JASKÓŁKA
RWE - ROZDZIELNICA TECHNICZNA ELEKTRYKÓW
ROR - ROZDZIELNICA ORKIESTRONU /POZOSTAJE BZ/
TOD - TABLICA OGRZEWANIA RYNIEN - POZIOM 4
TI - TABLICA ILUMINACJI /POZOSTAJE BZ/ - POZIOM 4
T41 - TABLICA GNIAZD I OŚWIETLENIA - POZIOM 4
T... - TABLICE PIĘTROWE

OZNACZENIA

WYPUSTY I GNIAZDA 230V I SIŁY
SR - SUSZARKA DO RĄK
KP - KURTYNA POWIETRZNA
WNP - WINDA DLA NIEPEŁNOSPRAWNYCH
KLI - ZASILANIA DO KLIMATYZATORÓW
WEN - ZASILANIE WENTYLACJI W BARZE
GL - GNIAZDA LOCZKOWEK
ZGN1 - ZESTAW GNIAZD 3x230V/16A
ZGN3 - ZESTAW GNIAZD 32A/400V+2x230V
ZGW - ZŁĄCZE ISTN. 3(2A+64A/400V+2x230V
SRW - ZASILANIE SZAFY SERWEROWEJ
DSO - ZASILANIE SZAFY DSO
PPoż - POMPA PPOŻ.
CB - CENTRALNA BATERIA

ZARZĄD MIASTA KRAKOWA
WYDZIAŁ ARCHITEKTURY
I URBANISTYKI
31-059 Kraków, Rynek Podgórski 1

Projekt

Budowa instalacji DSO oraz przebudowa instalacji elektrycznej, instalacji kablowej systemów scenicznych i niskoprądowych w teatrze im. Juliusza Słowackiego w Krakowie

Adres
pl. Św. Ducha 1, pl. Św. Ducha 2, 31-023 Kraków

Inwestor
Teatr im. Juliusza Słowackiego w Krakowie

Adres
pl. Św. Ducha 1, 31-023 Kraków

Branżowe Biuro Projektowe

GORYCKI & SZNYTERMAN
HEADFIRST TECHNOLOGIES
Gorycki & Sznyterman Sp. z o. o.
ul. Chałubińskiego 53, 30 - 698 Kraków
tel. 012 259 13 00, fax 012 259 13 02
www.fgs.pl

Branża: Elektryczna

Projektant: mgr inż. Roman Sowiński — Podpis

Nr Uprawnień: MAP/0148/POOE/06

Sprawdzający: mgr inż. Robert Siudut — Podpis

Nr Uprawnień: MAP/0147/POOE/06

Opracował — Podpis

Nazwa rysunku

INSTALACJA GNIAZD ORAZ SIŁY POZIOM -2

Data	Skala	Format
10.2017	1:100	1000x600

Faza Projektu: PROJEKT BUDOWLANY

Nr rysunku	Rewizja
TS-EL-11	0