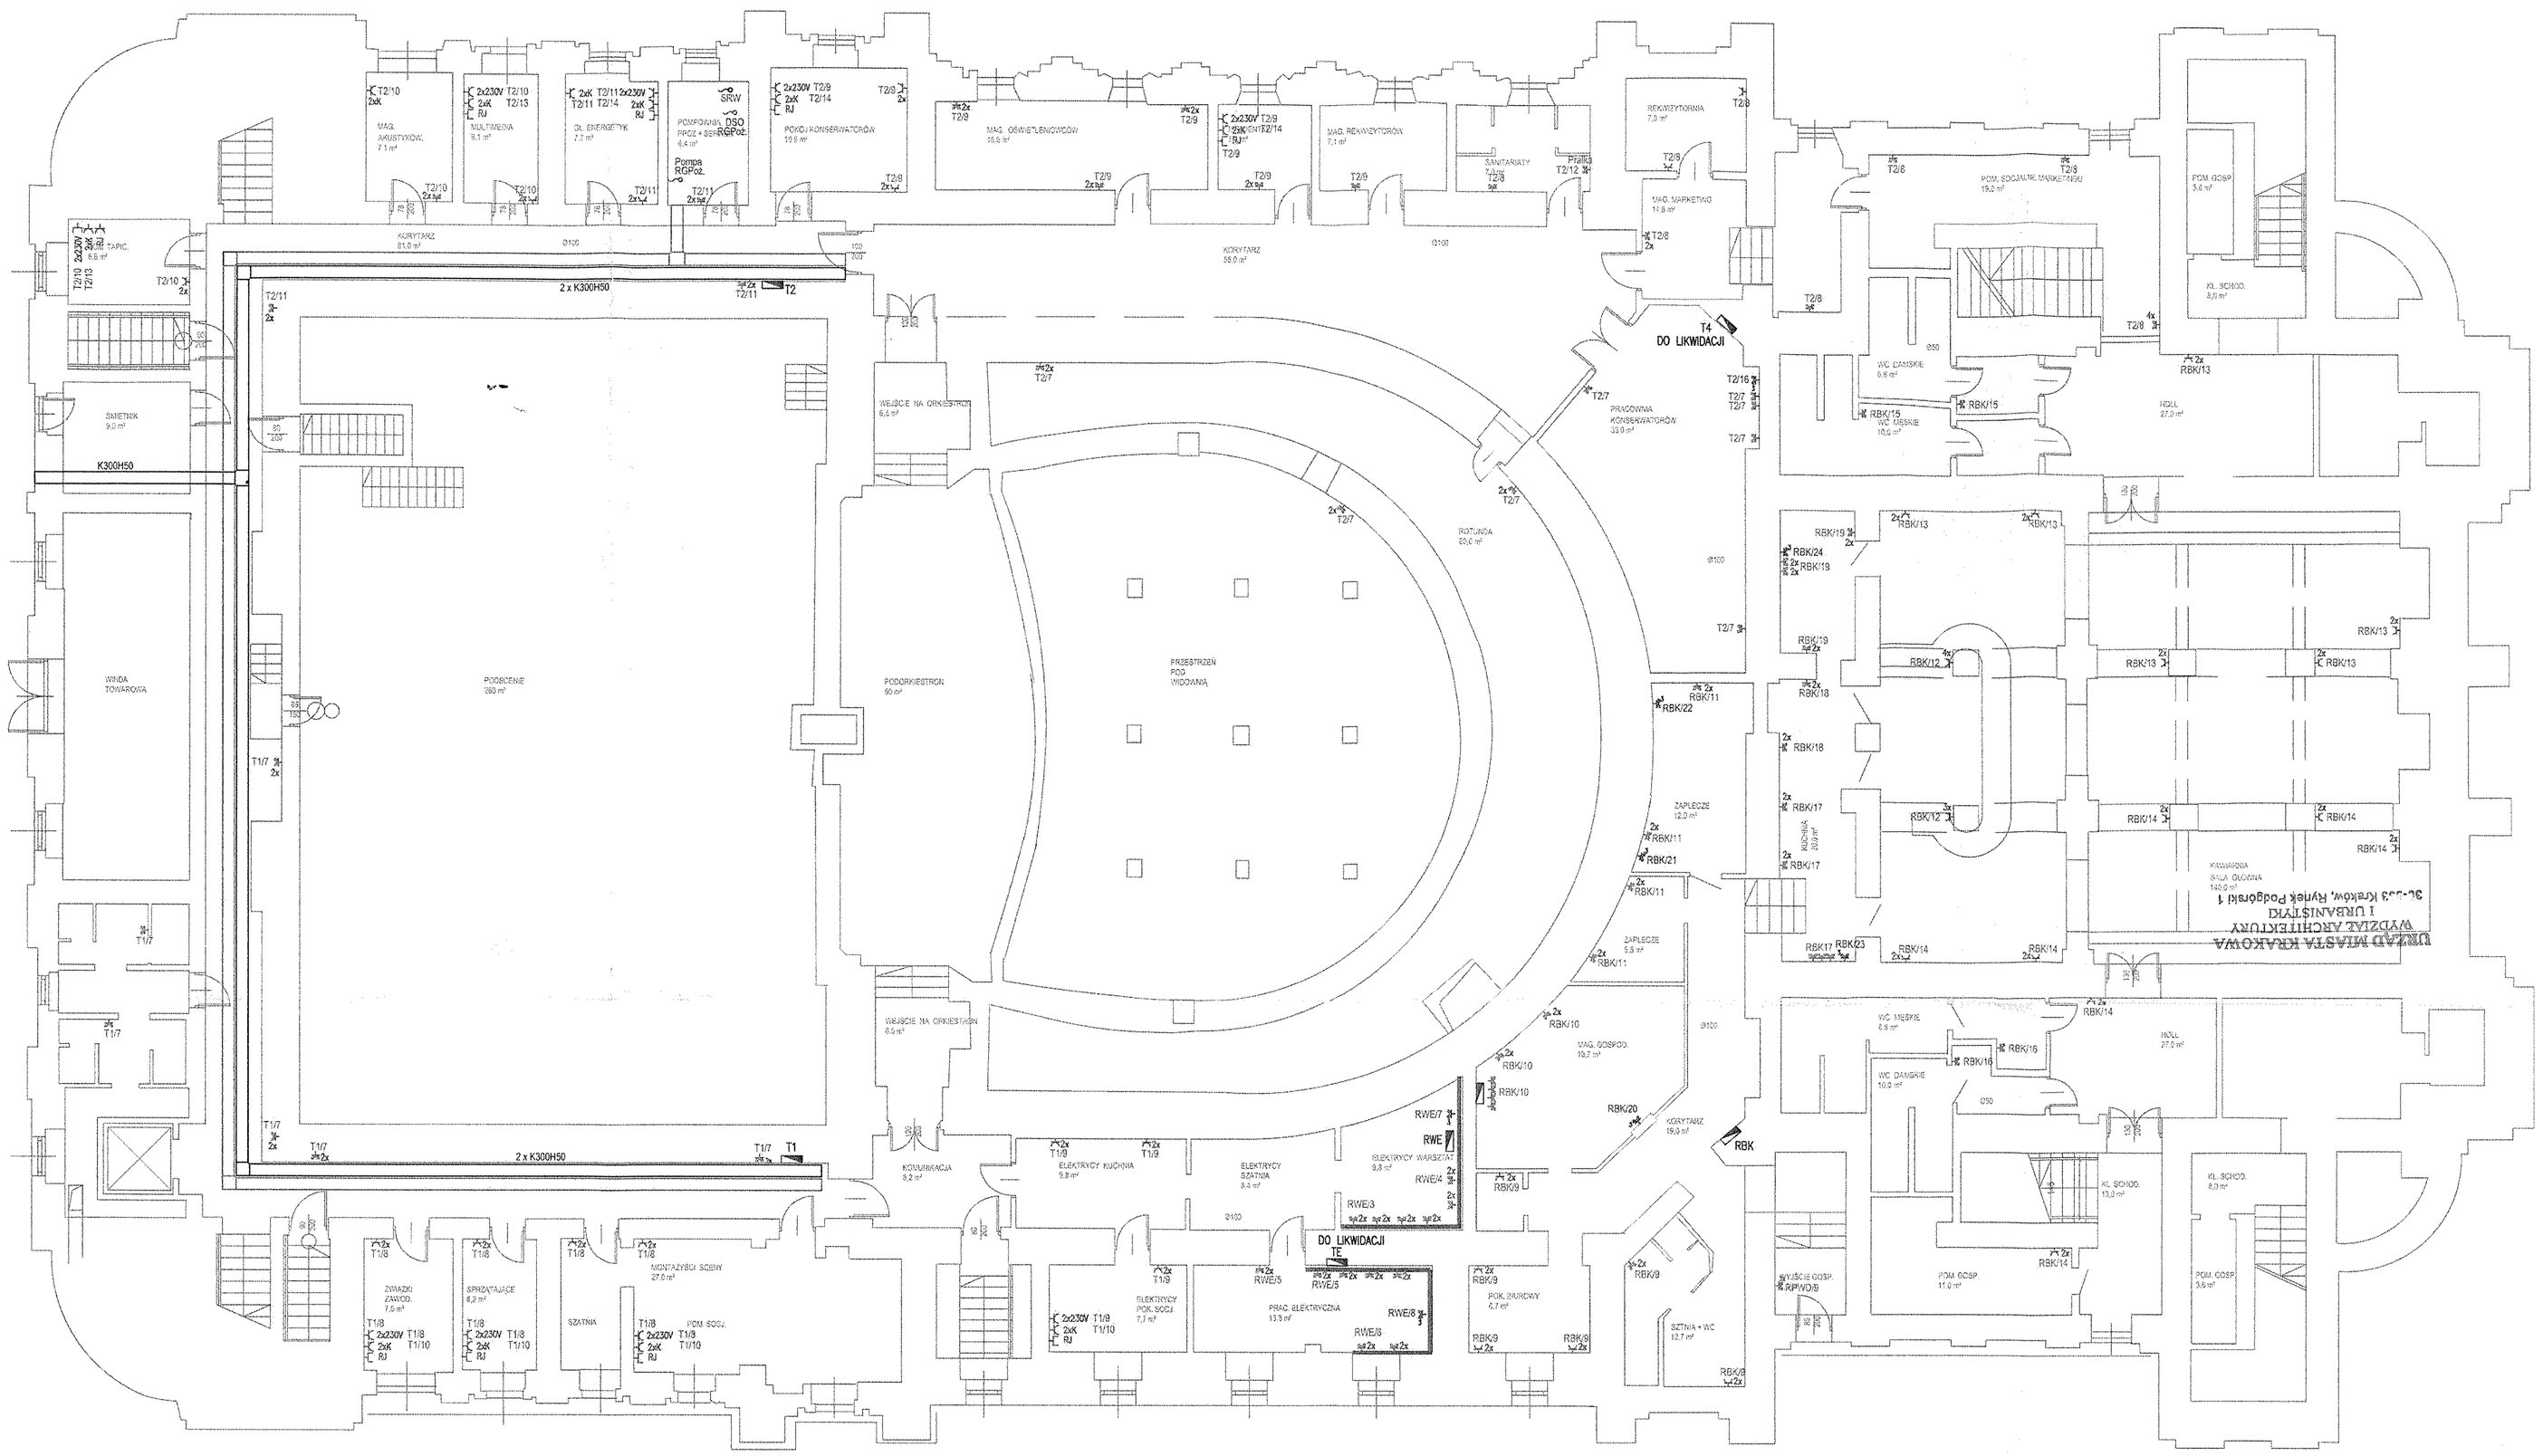

UWAGA:
1. OD SERWERA WYPROWADZIĆ PRZEWODY F/UTP kat.5 DO KAŻDEGO ZESTAWU RJ45.
2. ZASILANIE SERWERA POZOSTAJE BEZ ZMIAN.
3. ZASILANIA DO URZĄDZEŃ NIE UWZGLĘDNIONYCH W OPRACOWANIU – POZOSTAJĄ BEZ ZMIAN.

LEGENDA

	Gniazdo elektryczne pojedyncze 16A, P+N+PE
2x	Gniazdo elektryczne podwójne 16A, 2P+Z
	Gniazdo elektryczne 16A, 2P+Z, IP44
2x230V 2xK 2xRJ45	Zestaw gniazd: 2x gniazdo elektryczne 230V/16A, 2x gniazdo DATA 230V, 2xgniazdo danych RJ45
ZGN1	Zestaw gn. 4x230V/16A P+N+PE IP54
ZGN3	Zestaw gn. 230V/16A P+N+PE IP54 gn. 400V/32A IP54
	Wypusty elektryczne 230/400V: SRW – zasilanie serwera DSO – zasilanie szafy DSO RGPoz – zasilanie pompy ppoz. SSWN – zasilocze SSWN KLI – zasilanie klimatyzatorów KP – zasilanie kurtyny powietrznej WNP – zasilanie windy niepełnosprawnych WEN – zasilanie wentylatora w Bufecie CENT – zasilanie centralki monitorowania opraw awaryjnych Odbiory w Bufecie opisane na planie.
RA	Rozdzielnice elektryczne

MAŁA GASTRONOMIA
- GNIAZDO 32A/400V - 1 SZT.
- GNIAZDA 16A/230V - 4 SZT.
- LISTWA LED 4-10 W/m BARWA 4000
- KANAŁ NAŚCIENNY METALOWY 130x70 DWUTOROWY - PROWADZIĆ NA WYSOKOŚCI 15-20cm OD POWIERZCHNI POSADZKI.

ROZDZIELNICE

RAP - ROZDZIELNICA AGREGATU PRĄDOTWÓRCZEGO
RHR - ROZDZIELNICA HYDROFORNI

PTV - PRZYŁĄCZ Z ZASILANIEM NA POTRZEBY TV
2-3 - PRZYŁĄCZ DLA MOCY MAKS. 40kW ZEWN.
4 - PRZYŁĄCZ DLA MOCY MAKS. 40kW W HOLU
0.1-2.2 - PRZYŁĄCZA DO MOCY MAKS. 40 kW WEWN.
1 - PRZYŁĄCZ ZEWN. DO PODŁĄCZENIA URZĄDZEŃ O MOCY MAKS. 40kW - ZASILANIE SIECIOWE O MOCY MAKS. 153kW - ZAS. Z AGREGATU
MOŻLIWOŚĆ ZASTOSOWANIA WŁASNEGO AGREGATU MOBILNEGO O MOCY MAKS. 160kVA

RBR - ROZDZIELNICA BARU
RBK - ROZDZIELNICA KAWIARNI
RGJ - ROZDZIELNICA GALERII JASKÓŁKA
RWE - ROZDZIELNICA TECHNICZNA ELEKTRYKÓW
ROR - ROZDZIELNICA ORKIESTRONU /POZOSTAJE BZ/
TOD - TABLICA OGRZEWANIA RYNIEN - POZIOM 4
TI - TABLICA ILUMINACJI /POZOSTAJE BZ/ - POZIOM 4
T41 - TABLICA GNIAZD I OŚWIETLENIA - POZIOM 4
T... - TABLICE PIĘTROWE

OZNACZENIA

WYPUSTY I GNIAZDA 230V I SIŁY
SR - SUSZARKA DO RĄK
KP - KURTYNA POWIETRZNA
WNP - WINDA DLA NIEPEŁNOSPRAWNYCH
KLI - ZASILANIA DO KLIMATYZATORÓW
WEN - ZASILANIE WENTYLACJI W BARZE
GL - GNIAZDA LODÓWEK
ZGN1 - ZESTAW GNIAZD 3x230V/16A
ZGN3 - ZESTAW GNIAZD 32A/400V+2x230V
ZGNI - ZŁĄCZE ISTN. 32A+64A/400V+2x230V
SRW - ZASILANIE SZAFY SERWEROWEJ
DSO - ZASILANIE SZAFY DSO
PPoz - POMPA PPOŻ.
CB - CENTRALNA BATERIA

URZĄD MIASTA KRAKOWA
WYDZIAŁ ARCHITEKTURY
I URBANISTYKI
31-003 Kraków, Rynek Podgórski 1

Projekt
Budowa instalacji DSO oraz przebudowa instalacji elektrycznej, instalacji kablowej systemów scenicznych i niskoprądowych w teatrze im. Juliusza Słowackiego w Krakowie

Adres
pl. Św. Ducha 1, pl. Św. Ducha 2,
31-023 Kraków

Inwestor
Teatr im. Juliusza Słowackiego
w Krakowie

Adres
pl. Św. Ducha 1,
31-023 Kraków

Branżowe Biuro Projektowe

GORYCKI & SZNYTERMAN
HEADFIRST TECHNOLOGIES
Gorycki & Sznyterman Sp. z o. o.
ul. Chałubińskiego 53, 30 - 698 Kraków
tel. 012 259 13 00, fax 012 259 13 02
www.fhgs.pl

Branża: Elektryczna

Projektant: mgr inż. Roman Sowiński
Nr Uprawnień: MAP/0148/POOE/06 — Podpis

Sprawdzający: mgr inż. Robert Siudut
Nr Uprawnień: MAP/0147/POOE/06 — Podpis

Opracował — Podpis

Nazwa rysunku
INSTALACJA GNIAZD ORAZ SIŁY
POZIOM -1

Data	Skala	Format
10.2017	1:100	900x550

Faza Projektu: PROJEKT BUDOWLANY

Nr rysunku: TS-EL-12 — Rewizja: 0