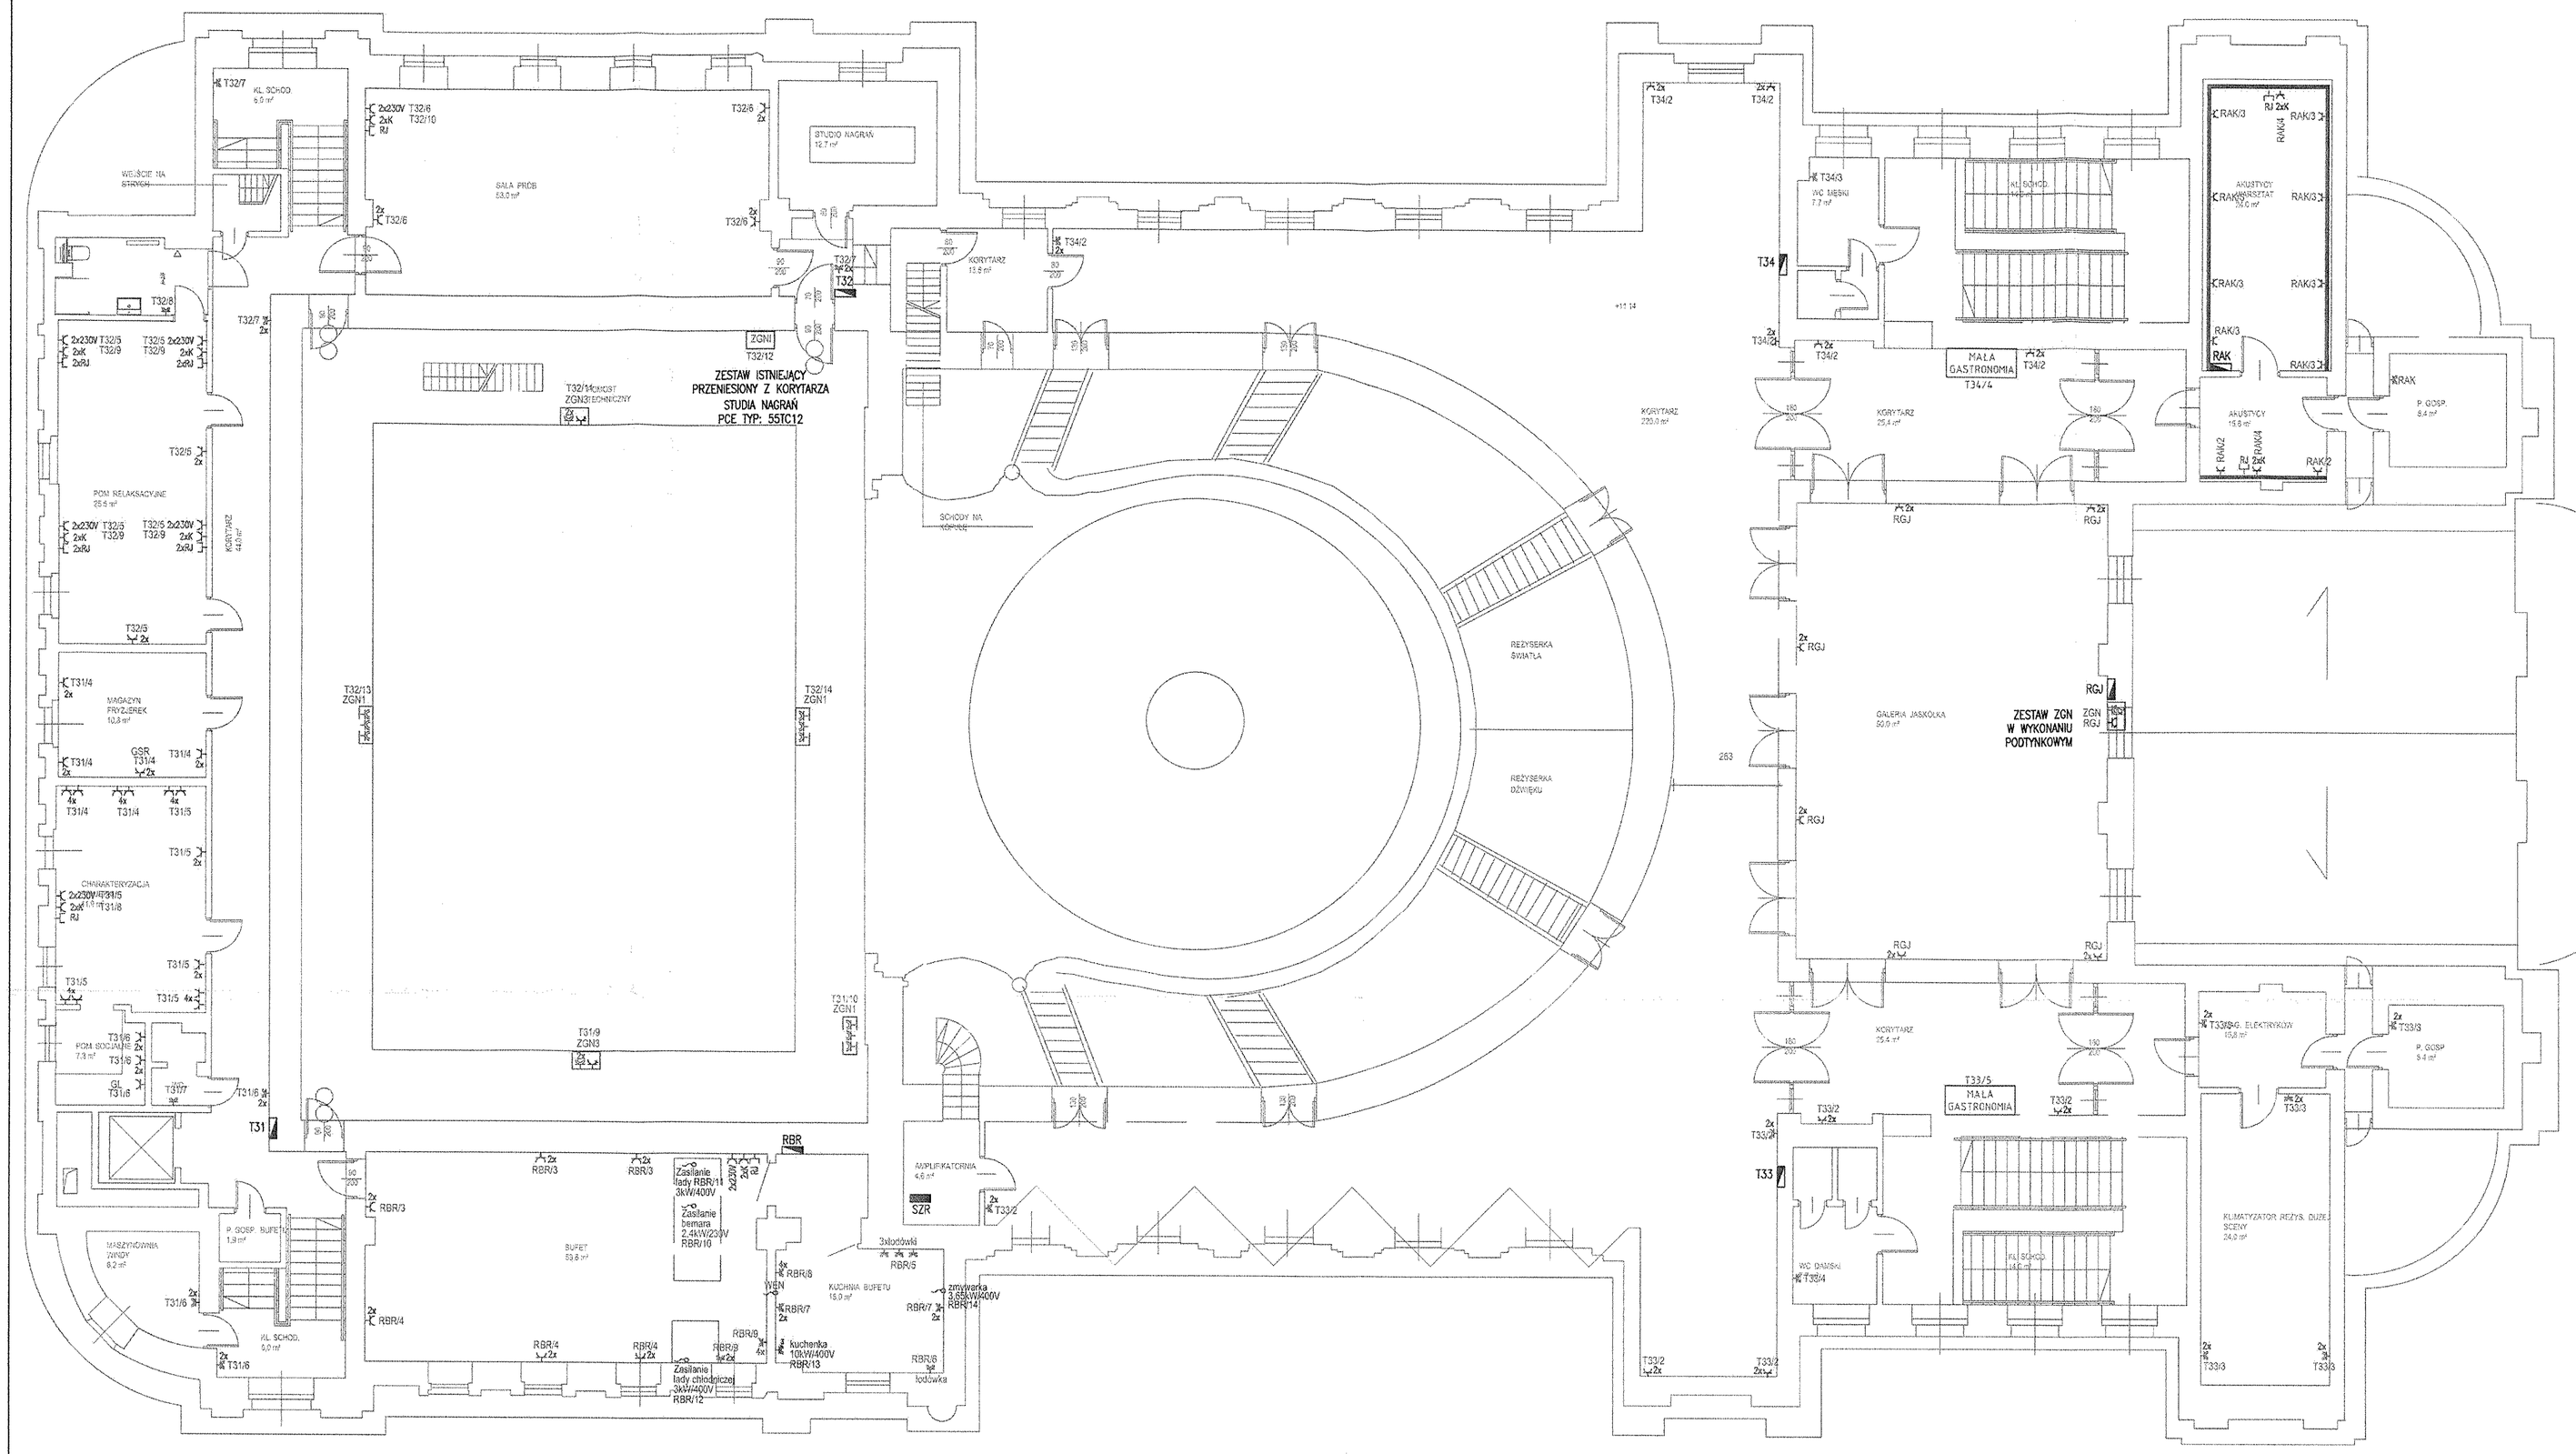

LEGENDA

	Gniazdo elektryczne pojedyncze 16A, P+N+PE
2x	Gniazdo elektryczne podwójne 16A, 2P+Z
	Gniazdo elektryczne 16A, 2P+Z, IP44
2xRJ45 2x 2xRJ45	Zestaw gniazd: 2x gniazdo elektryczne 230V/16A, 2x gniazdo DATA 230V, 2xgniazdo danych RJ45
ZGN1	Zestaw gn. 4x230V/16A P+N+PE IP54
ZGN3	Zestaw gn. 230V/16A P+N+PE IP54 gn. 400V/32A IP54
	Wypusty elektryczne 230/400V: SRW – zasilanie serwera DSO – zasilanie szafy DSO RGPoż – zasilanie pompy ppoż. SSWN – zasilacze SSWIN KLI – zasilanie klimatyzatorów KP – zasilanie kurtyny powietrznej WNP – zasilanie windy niepełnosprawnych WEN – zasilanie wentylatora w Bufecie CENT – zasilanie centralki monitorowania opraw awaryjnych Odbiory w Bufecie opisane na planie.
RA	Rozdzielnice elektryczne

MAŁA GASTRONOMIA

- GNIAZDO 32A/400V - 1 SZT.
- GNIAZDA 16A/230V - 4 SZT.
- LISTWA LED 4-10 W/m BARWA 4000
- KANAŁ NAŚCIENNY METALOWY 130x70 DWUTOROWY - PROWADZIĆ NA WYSOKOŚCI 15-20cm OD POWIERZCHNI POSADZKI.

ROZDZIELNICE

RAP -	ROZDZIELNICA AGREGATU PRĄDOTWÓRCZEGO
RHR -	ROZDZIELNICA HYDROFORNI
PTV -	PRZYŁĄCZ Z ZASILANIEM NA POTRZEBY TV
2-3	- PRZYŁĄCZ DLA MOCY MAKS. 40kW ZEWN.
4	- PRZYŁĄCZ DLA MOCY MAKS. 40kW W HOLU
0.1-2.2 - PRZYŁĄCZA DO MOCY MAKS. 40 kW WEWN.	
1	- PRZYŁĄCZ ZEWN. DO PODŁĄCZENIA URZĄDZEŃ O MOCY MAKS. 40kW - ZASILANIE BIEGOWE O MOCY MAKS. 153kW - ZAS. Z AGREGATU
	MOŻLIWOŚĆ ZASTOSOWANIA WŁASNEGO AGREGATU MOBILNEGO O MOCY MAKS. 160kVA
RBR -	ROZDZIELNICA BARU
RBK -	ROZDZIELNICA KAWIARNI
RGJ -	ROZDZIELNICA GALERII JASKÓŁKA
RWE -	ROZDZIELNICA TECHNICZNA ELEKTRYKÓW
ROR -	ROZDZIELNICA ORKIESTRONU /POZOSTAJE BZ/
TOD -	TABLICA OGRZEWANIA RYNIEN - POZIOM 4
TI -	TABLICA ILUMINACJI /POZOSTAJE BZ/ - POZIOM 4
T41 -	TABLICA GNIAZD I OŚWIETLENIA - POZIOM 4
T... -	TABLICE PIĘTROWE

OZNACZENIA

WYPUSTY I GNIAZDA 230V I SIŁY

SR -	SIUŁZARKA DO RAK
KP -	KURTYNA POWIETRZNA
WNP -	WNDA DLA NIEPEŁNOSPRAWNYCH
KLI -	ZASILANIA DO KLIMATYZATORÓW
WEN -	ZASILANIE WENTYLACJI W BARZE
GL -	GNIAZDA LODÓWEK
ZGN1 -	ZESTAW GNIAZD 3x230V/16A
ZGN3 -	ZESTAW GNIAZD 32A/400V+2x230V
ZGNI -	ZŁĄCZE ISTN. 32A+64A/400V+2x230V
SRW -	ZASILANIE SZAFY SERWEROWEJ
DSO -	ZASILANIE SZAFY DSO
PPoż -	POMPA PPOŻ.
CB -	CENTRALNA BATERIA

URZĄD MIASTA KRAKOWA
WYDZIAŁ ARCHITEKTURY I URBANISTYKI
31-003 Kraków, Rynek Podgórski 1

WOJEWÓDZKI URZĄD OCHRONY ZABYTKÓW W KRAKOWIE
31-072 Kraków, ul. Konopnickiej 24
tel. 12 426-10-10, 12 426-10-11, 12 426-10-12
NIP 675-17-30-911 REGON 000...

Małopolski Wojewódzki Konserwator Zabytków w Krakowie
31-002 Kraków, ul. Kanonicza 24

Projekt

Budowa instalacji DSO oraz przebudowa instalacji elektrycznej, instalacji kablowej systemów scenicznych i niskoprądowych w teatrze im. Juliusza Słowackiego w Krakowie

Adres
pl. Św. Ducha 1, pl. Św. Ducha 2,
31-023 Kraków

Inwestor
Teatr im. Juliusza Słowackiego w Krakowie

Adres
pl. Św. Ducha 1,
31-023 Kraków

Branżowe Biuro Projektowe

GORYCKI & SZNYTERMAN

HEADFIRST TECHNOLOGIES

Gorycki & Szynterman Sp. z o. o.
ul. Chałubińskiego 53, 30 - 698 Kraków
tel. 012 259 13 00, fax 012 259 13 02
www.fgps.pl

Branża
Elektryczna

Projektant
mgr inż. Roman Sowiński — Podpis

Nr Uprawnień MAP/0148/POOE/06

Sprawdzający
mgr inż. Robert Siudut — Podpis

Nr Uprawnień MAP/0147/POOE/06

Opracował — Podpis

Nazwa rysunku
INSTALACJA GNIAZD ORAZ SIŁY POZIOM +3

Data	Skala	Format
10.2017	1:100	900x550

Faza Projektu
PROJEKT BUDOWLANY

Nr rysunku	Rewizja
TS-EL-16	0