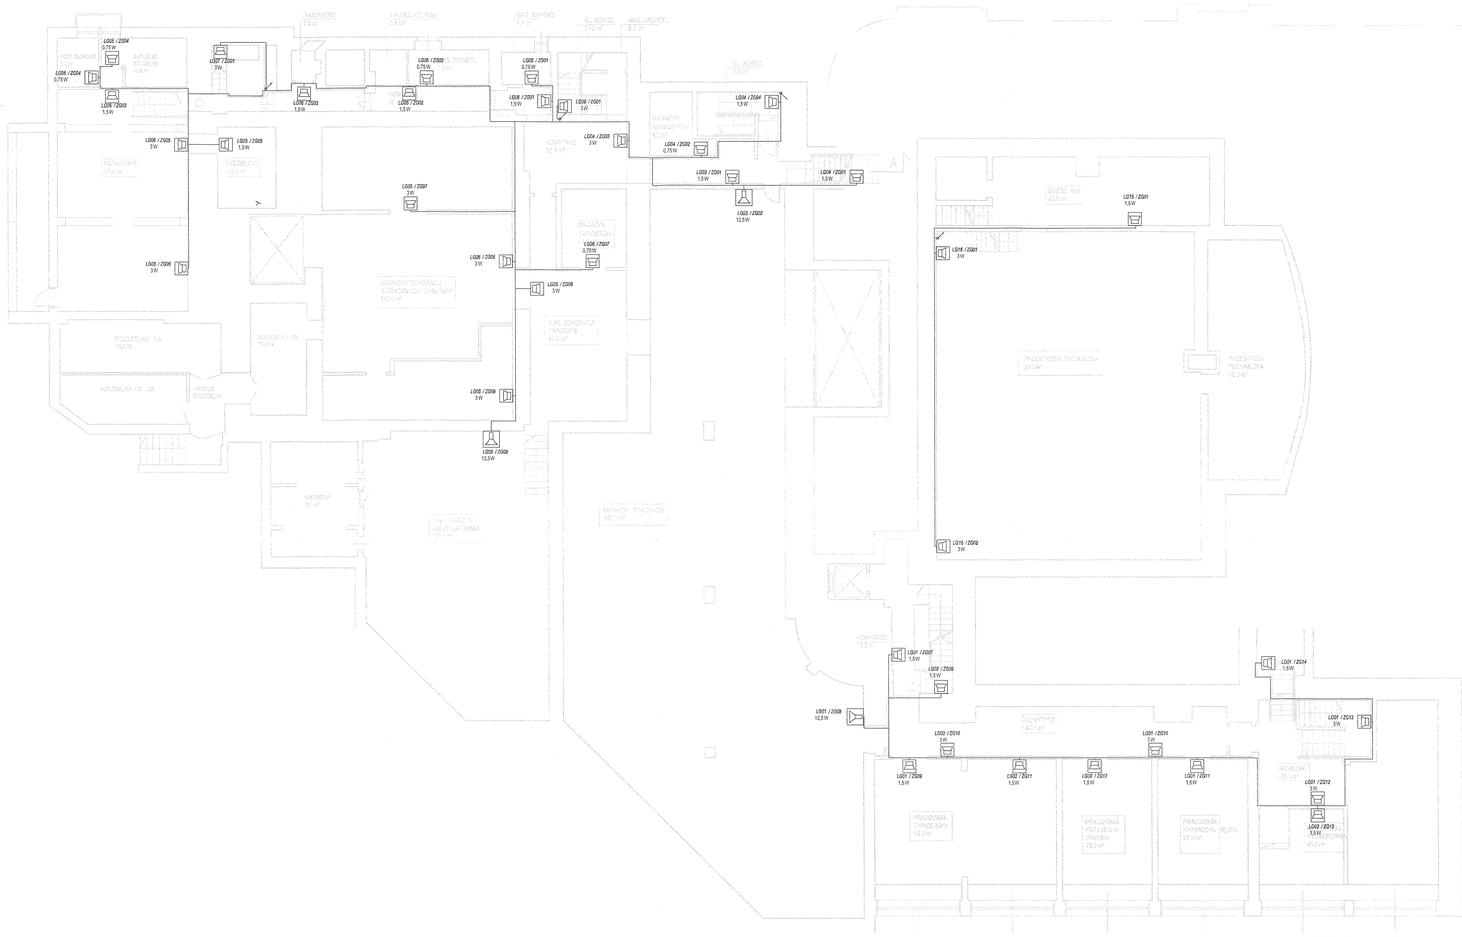

LEGENDA

- LGxx /100p 10W — ZESTAW GŁOŚNIKOWY, TYP: KOLUMNA GMG100S
- LGxx /70p 20W — ZESTAW GŁOŚNIKOWY, TYP: ŚCIENNY BAC 1X5/P/IP67
- LGxx /70p 10W — ZESTAW GŁOŚNIKOWY, TYP: PODSUFITOWY CSL1/EOL
- LGxx /70p 10W — ZESTAW GŁOŚNIKOWY, TYP: PROJEKTOR CPT-1C/EOL
- Rxx.xx — REGULATOR GŁOŚNOŚCI CA/T/EOL

UDWAJANIE WAT KANAŁOWYCH

0 omy 10 omy 0 omy 0 omy

OZNACZENIE KABLI SYGNAŁOWYCH

LGxx — LINIA GŁOŚNIKOWA NUMER

OZNACZENIE ZESTAWÓW GŁOŚNIKOWYCH

LGxx | 20sp | 10W

MOC GŁOŚNIKA
ILOŚĆ ZESTAWÓW GŁOŚNIKOWYCH NA LINII
NUMER LINII GŁOŚNIKOWEJ / PIĘTRO

LGxx – LINIA GŁOŚNIKOWA
LSxx – LINIA SYGNAŁOWA
LSTxx – LINIA STERUJĄCA
STxx – SZAFA TELETECHNICZNA

UWAGA – DŁUGOŚCI LINII PODANE SĄ SZACUNKOWO. NA PLACU BUDOWY NALEŻY DOKONAĆ PONOWNEGO ZWYMIAROWANIA DŁUGOŚCI.

URZĄD MIASTA KRAKOWA
WYDZIAŁ ARCHITEKTURY
I URBANISTYKI
31-004 Kraków, Rynek Podgórski 1

Projekt
Budowa instalacji DSO oraz przebudowa instalacji elektrycznej, instalacji kablowej systemów scenicznych i niskoprądowych w teatrze im. Juliusza Słowackiego w Krakowie

Adres
pl. Św. Ducha 1, pl. Św. Ducha 2, 31-023 Kraków

Inwestor
Teatr im. Juliusza Słowackiego w Krakowie

Adres
pl. Św. Ducha 1, 31-023 Kraków

Branżowe Biuro Projektowe
GORYCKI & SZNYTERMAN
HEADFIRST TECHNOLOGIES
Gorycki & Sznyterman Sp. z o. o.
ul. Chałubińskiego 53, 30 - 698 Kraków
tel. 012 269 10 00, fax 012 269 13 02
www.bps.pl

Branża: Elektryczna

Projektant: mgr inż. Roman Sowiński — Podpis

Nr Uprawnień: MAP/0148/POOE/06

Sprawdzający: mgr inż. Robert Siudut — Podpis

Nr Uprawnień: MAP/0147/POOE/06

Opracował: mgr inż. Bartłomiej Szczygieł — Podpis

Nazwa rysunku
Dźwiękowy system ostrzegawczy poziom -2

Data	Skala	Format
10.2017	1:100	A1+

Faza Projektu: PROJEKT BUDOWLANY

Nr Rysunku	Rewizja
TS-DSO-02	0