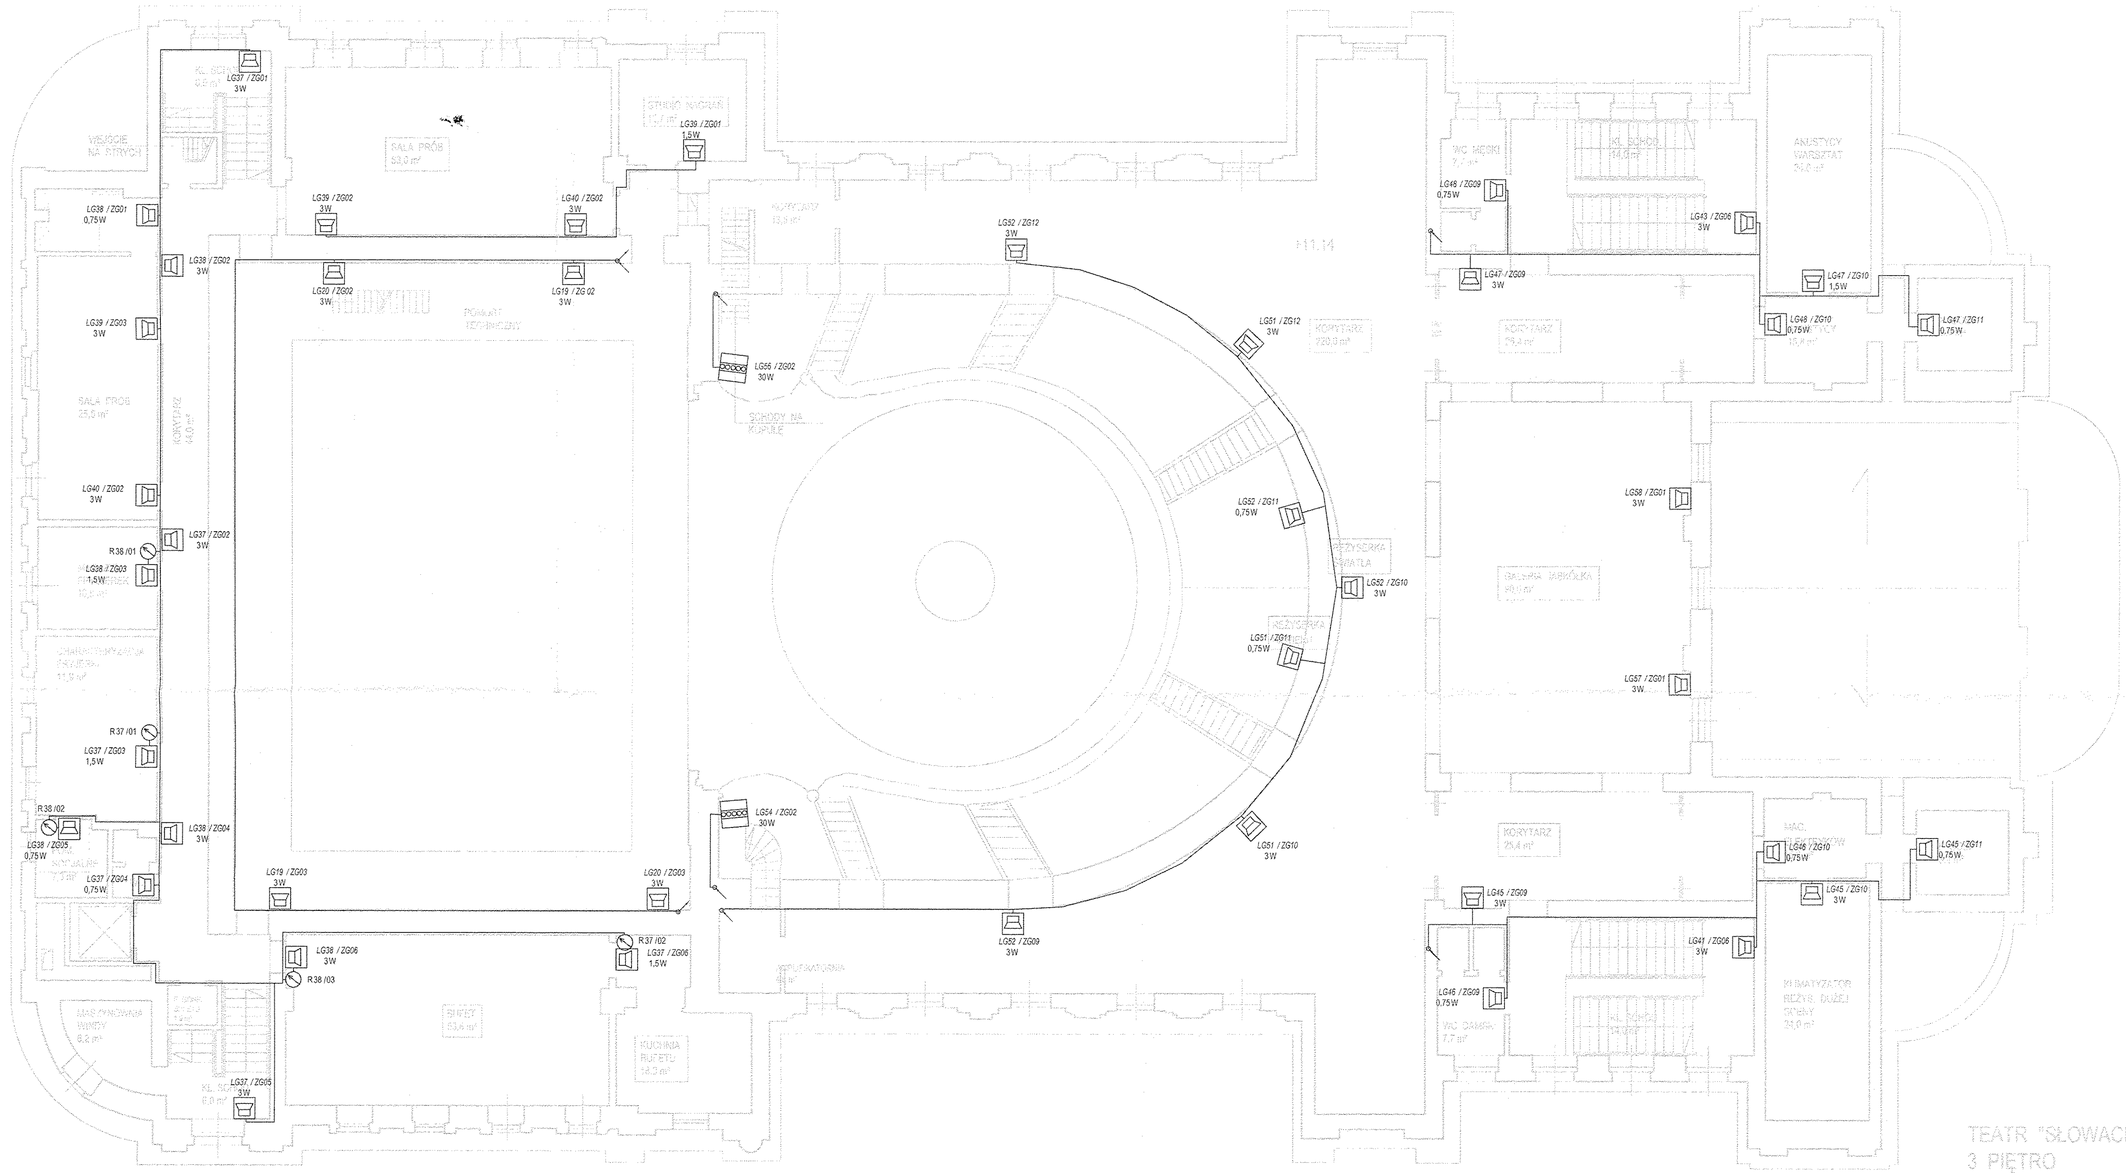

LEGENDA

- LGxx / ZGyy zzW — ZESTAW GŁOŚNIKOWY, TYP: KOLUMNA LBC3200
- LGxx / ZGyy zzW — ZESTAW GŁOŚNIKOWY, TYP: ŚCIENNY WAC 165/6/PP1
- LGxx / ZGyy zzW — ZESTAW GŁOŚNIKOWY, TYP: TUBOWY LBC3482
- LGxx / ZGyy zzW — ZESTAW GŁOŚNIKOWY, TYP: PROJEKTOR LPT-UC10E-1
- Rxx /yy — REGULATOR GŁOŚNOŚCI QM7130

OZNACZENIE TRAS KABLOWYCH

Z góry W górę W górę Z góry

OZNACZENIE LINII GŁOŚNIKOWYCH

LGxx

LINIA GŁOŚNIKOWA, NUMER

OZNACZENIE ZESTAWÓW GŁOŚNIKOWYCH

LGxx | ZGyy | zzW

MOC GŁOŚNIKA

NUMER ZESTAWU GŁOŚNIKOWEGO W LINII

NUMER LINII GŁOŚNIKOWEJ POZIOM

LGxx – LINIA GŁOŚNIKOWA
LSxx – LINIA SYGNAŁOWA
LSTxx – LINIA STERUJĄCA
STxx – SZAFA TELETECHNICZNA

UWAGA – DŁUGOŚCI LINII PODANE SĄ SZACUNKOWO. NA PLACU BUDOWY NALEŻY DOKONAĆ PONOWNEGO ZWYMIAROWANIA DŁUGOŚCI.

URZĄD MIASTA KRAKOWA
WYDZIAŁ ARCHITEKTURY
I URB.-INŻYNIER
31-003 Kraków, Rynek Podgórski 1

Projekt
Budowa instalacji DSO oraz przebudowa instalacji elektrycznej, instalacji kablowej systemów scenicznych i niskoprądowych w teatrze im. Juliusza Słowackiego w Krakowie

Adres
pl. Św. Ducha 1, pl. Św. Ducha 2, 31-023 Kraków

Inwestor
Teatr im. Juliusza Słowackiego w Krakowie

Adres
pl. Św. Ducha 1, 31-023 Kraków

Branżowe Biuro Projektowe
GORYCKI & SZNYTERMAN
HEADFIRST TECHNOLOGIES
Gorycki & Szynterman Sp. z o. o.
ul. Chałubińskiego 53, 30 - 698 Kraków
tel. 012 259 13 00, fax 012 259 13 02
www.fpgs.pl

Branża: Elektryczna

Projektant: mgr inż. Roman Sowiński — Podpis
Nr Uprawnień MAP/0148/POOE/06

Sprawdzający: mgr inż. Robert Siudut — Podpis
Nr Uprawnień MAP/0147/POOE/06

Opracował: mgr inż. Bartłomiej Szczygieł — Podpis

Nazwa rysunku
Dźwiękowy system ostrzegawczy poziom 3

Data	Skala	Format
10.2017	1:100	A1+

Faza Projektu: PROJEKT BUDOWLANY

Nr Rysunku	Rewizja
TS-DSO-07	0

WOJEWÓDZKI URZĄD OCHRONY ZABYTKÓW W KRAKOWIE
31-002 Kraków, ul. Kanonicza 24
tel. 12 426 10 10, 12 426-41-00
Nr 878-17-36-3[illegible] A/00315214

Małopolski Wojewódzki Konserwator Zabytków w Krakowie
31-002 Kraków, ul. Kanonicza 24