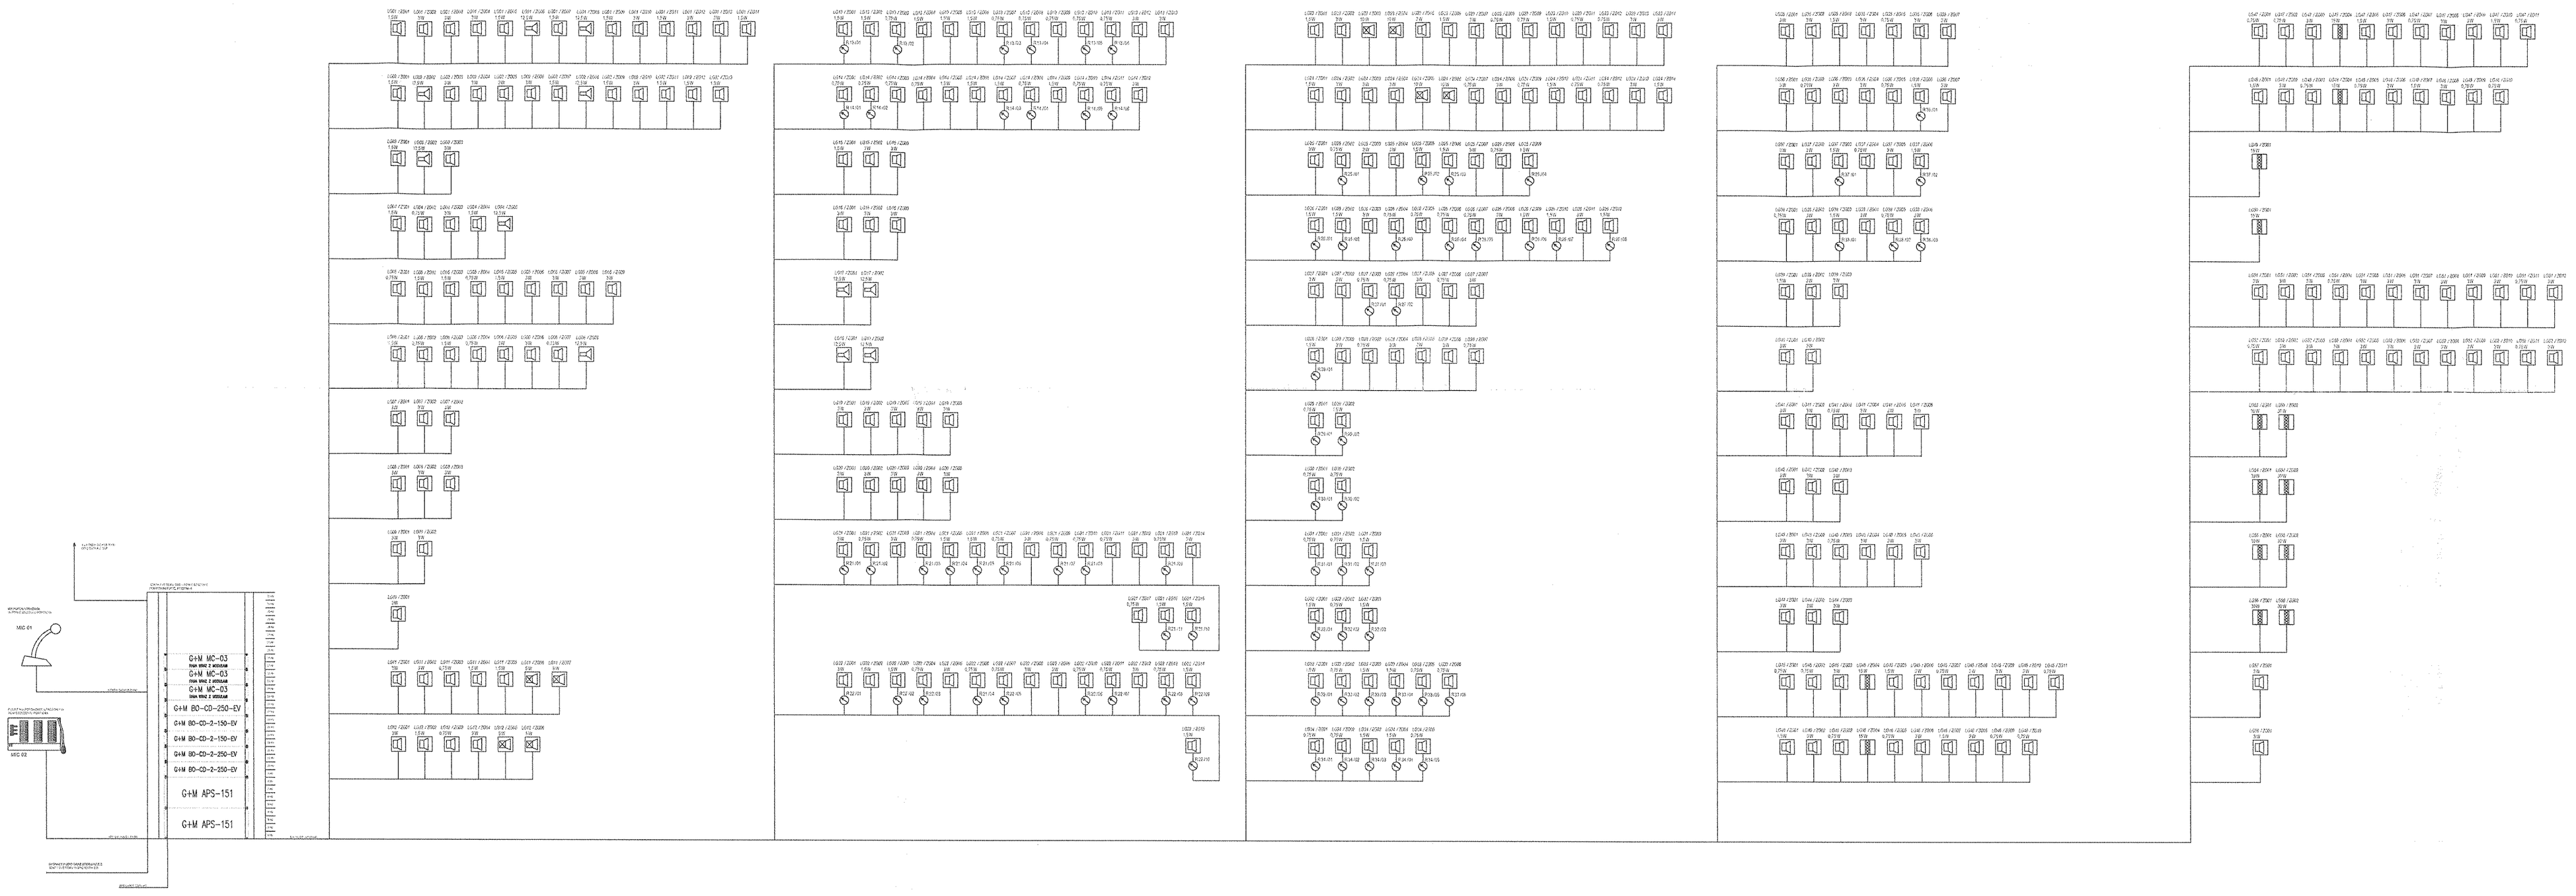


LEGENDA

LGxx / ZGyy szW — ZESTAW GŁOŚNIKOWY, TYP: KOLUMNA LBC3200

LGxx / ZGyy szW — ZESTAW GŁOŚNIKOWY, TYP: SCIENNY WAC 165/6/PP1

LGxx / ZGyy szW — ZESTAW GŁOŚNIKOWY, TYP: TUBOWY LBC3482

LGxx / ZGyy szW — ZESTAW GŁOŚNIKOWY, TYP: PROJEKTOR LPT-UC108-1

R xx /yy — REGULATOR GŁOŚNOŚCI GM7130

OZNACZENIE TRAS KABLOWYCH

Z gniy W gniy Z gniy Z gniy

OZNACZENIE ZESTAWÓW GŁOŚNIKOWYCH

LGxx

LINIA GŁOŚNIKOWA NUMER

OZNACZENIE ZESTAWÓW GŁOŚNIKOWYCH

LGxx ZGyy szW

WCC GŁOŚNIKA

NUMER ZESTAWU GŁOŚNIKOWEGO DO LINII

NUMER LINII GŁOŚNIKOWEJ PODZIAŁ

LGxx - LINIA GŁOŚNIKOWA
LSxx - LINIA SYGNAŁOWA
LStxx - LINIA STERUJĄCA
STxx - SZAFA TELETECHNICZNA

UWAGA - DŁUGOŚCI LINII PODANE SĄ SZACUNKOWO. NA PLACU BUDOWY NALEŻY DOKONAĆ PONOWNEGO ZWYMIAROWANIA DŁUGOŚCI.

URZĄD MIASTA KRAKOWA
WYDZIAŁ ARCHITEKTURY
I URBANISTYKI
Kraków, Rynek Podgórski 1

Projekt

Budowa instalacji DSO oraz przebudowa instalacji elektrycznej, instalacji kablowej systemów scenicznych i niskoprądowych w teatrze im. Juliusza Słowackiego w Krakowie

Adres
pl. Św. Ducha 1, pl. Św. Ducha 2,
31-023 Kraków

Inwestor
Teatr im. Juliusza Słowackiego
w Krakowie

Adres
pl. Św. Ducha 1,
31-023 Kraków

Branżowe Biuro Projektowe

GORYCKI & SZNYTERMAN

HEADFIRST TECHNOLOGIES

Gorycki & Sznyterman Sp. z o. o.
ul. Chałubińskiego 53, 30 - 698 Kraków
tel. 012 259 13 00, fax 012 259 13 02
www.fpga.pl

Branża
Elektryczna

Projektant
mgr inż. Roman Sowiński
Nr Uprawnień MAP/0148/POOE/06 Podpis

Sprawdzający
mgr inż. Robert Siudut
Nr Uprawnień MAP/0147/POOE/06 Podpis

Opracował
mgr inż. Bartłomiej Szczygieł
Podpis

Nazwa rysunku

Dźwiękowy system ostrzegawczy
Schemat instalacji

| Data | Skala | Format |
|---|---|---|
| 10.2017 | 1:100 | A1+ |

Faza Projektu
PROJEKT BUDOWLANY

| Nr Rysunku | Rewizja |
|---|---|
| TS-DSO-09 | 0 |