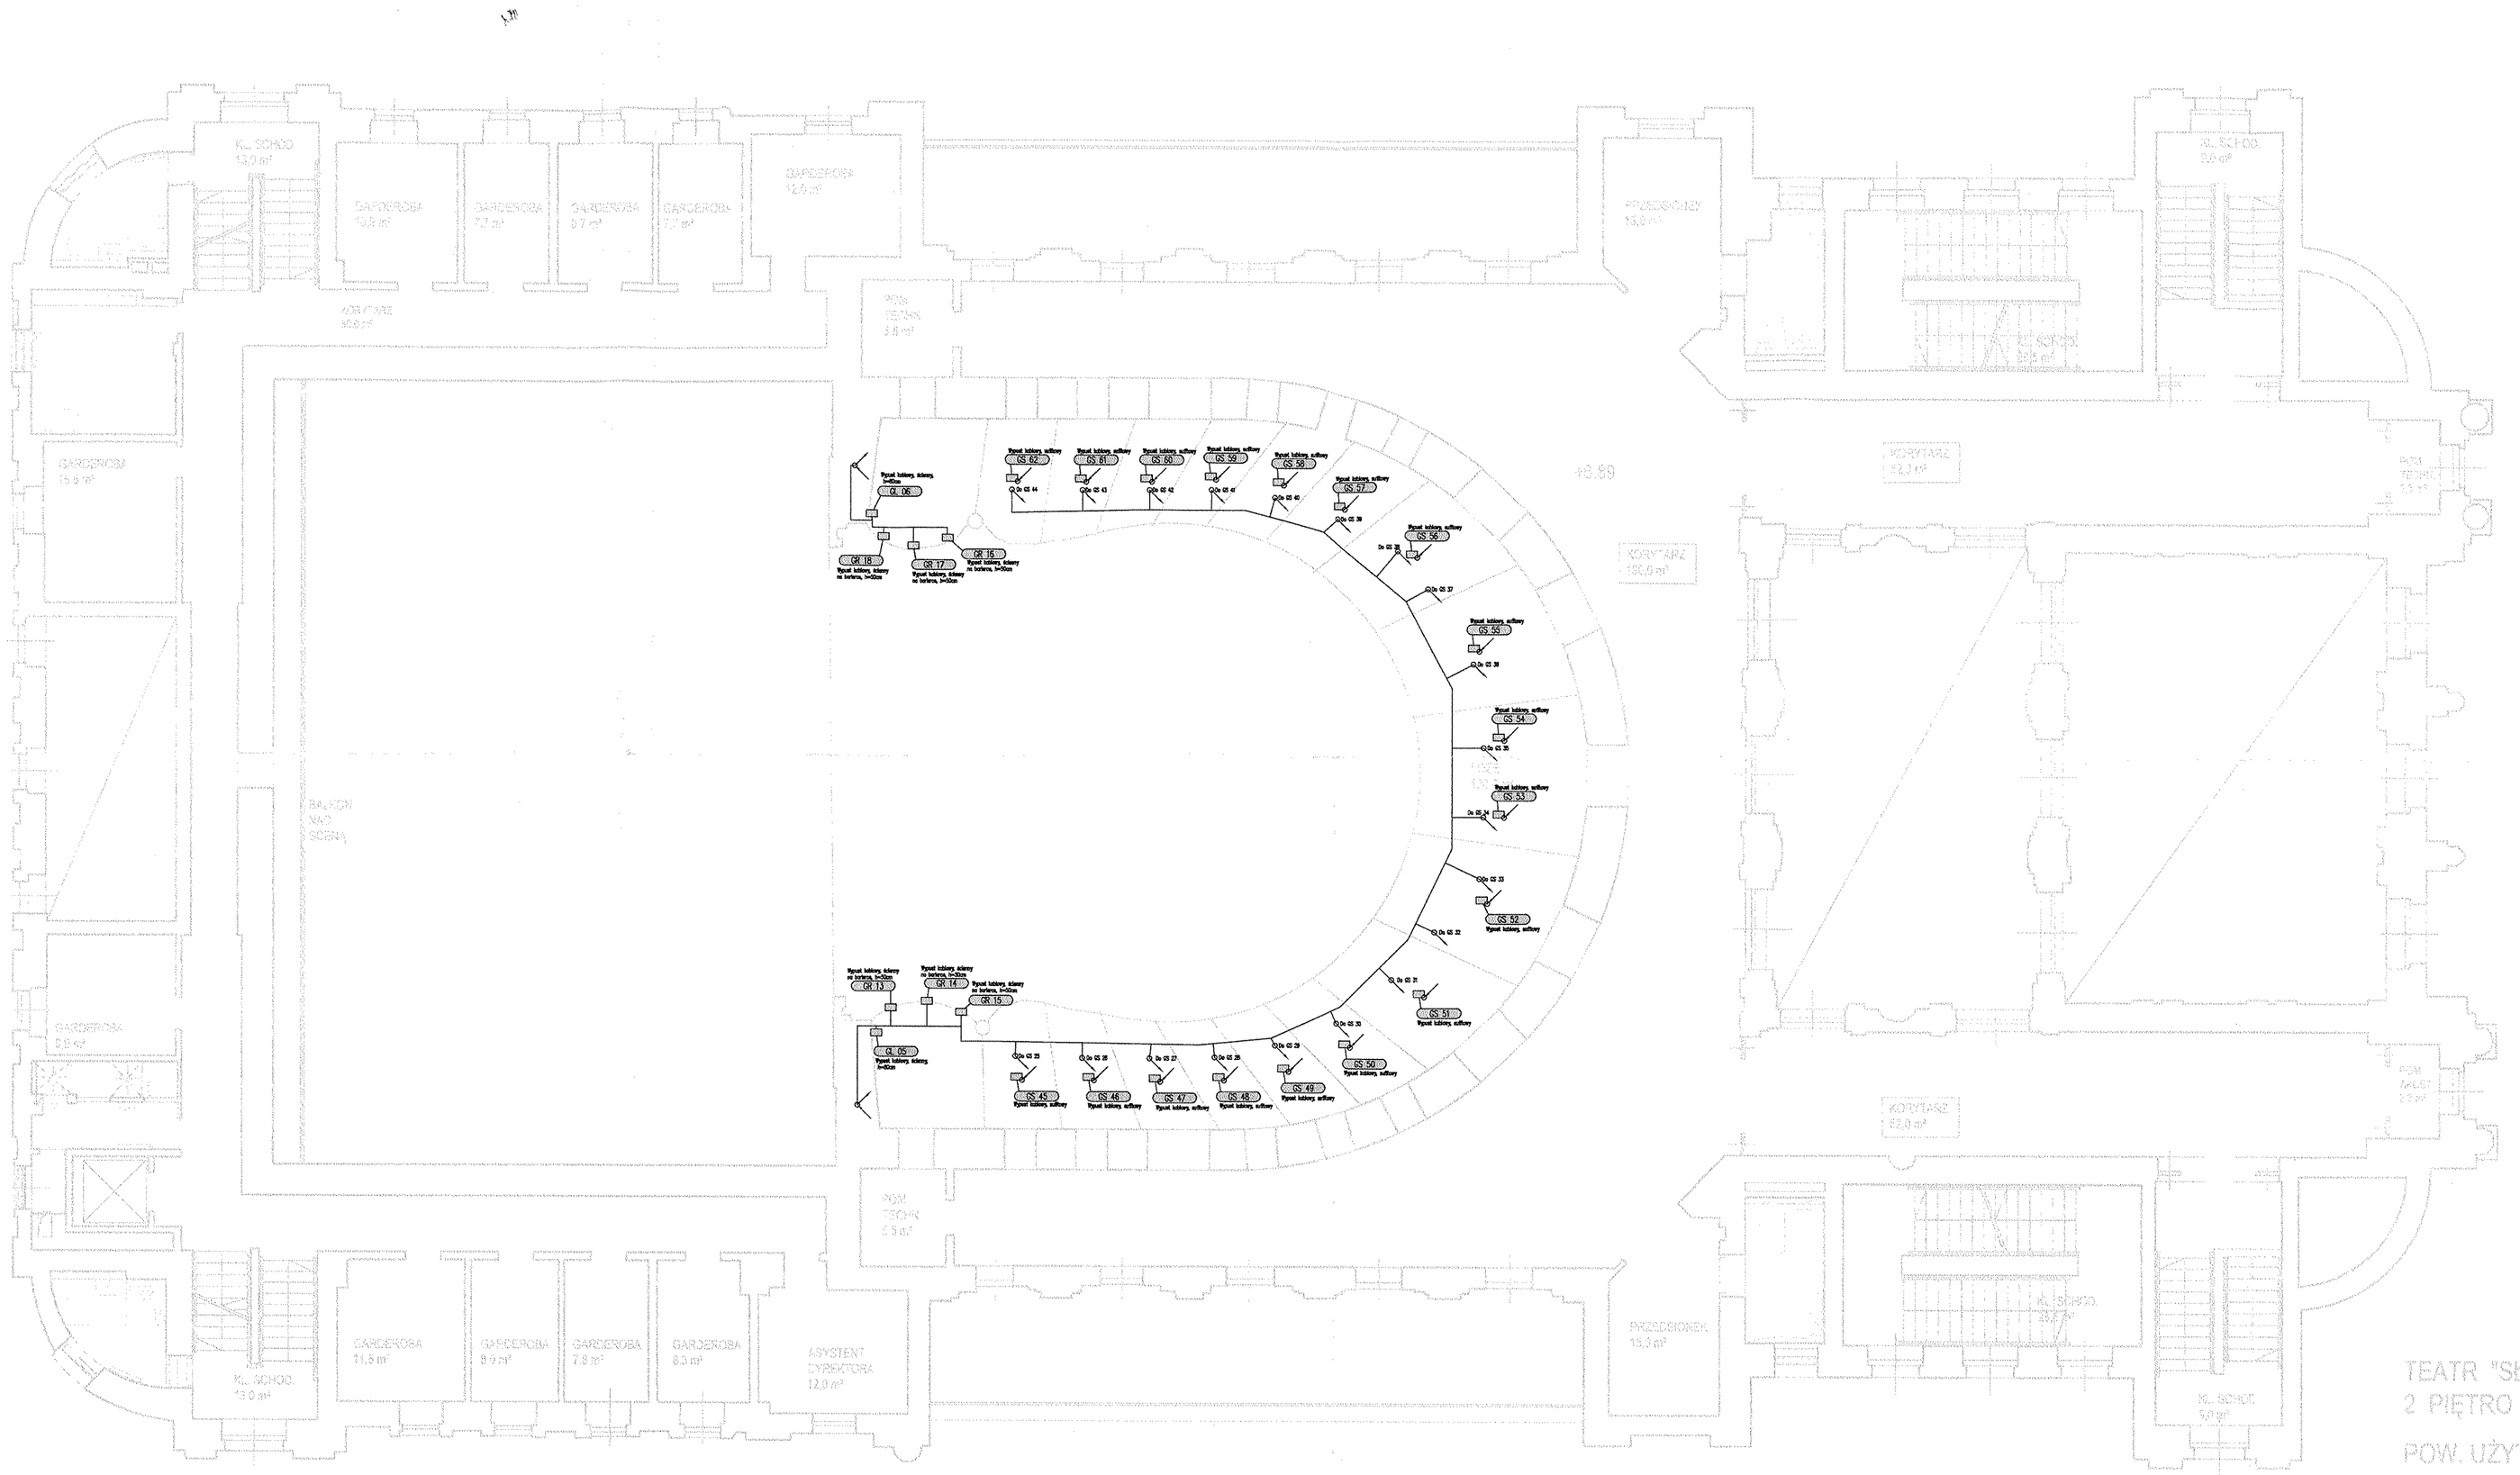

LEGENDA

- GL.1W.W — Przyłącze ścienne głośników systemu AFC
- GS.1W.W — Przyłącze sufitowe głośników systemu AFC
- GR.1W.W — Przyłącze ścienne/sufitowe głośników systemu AFC
- GSB.1W.W — Przyłącze ścienne głośników subbasowych systemu AFC
- GST.1W.W — Przyłącze ścienne głośników na scenie systemu AFC
- SZ.AFC.W — Szafa sprzętowa systemu AFC
- AFC.MIC.W — Przyłącza ścienne mikrofonów systemowych systemu AFC

OZNACZENIE TRAS KABLOWYCH

Z góry / Z dołu — W górę / W dół

URZĄD MIASTA KRAKOWA
WYDZIAŁ ARCHITEKTURY I URBANISTYKI
31-003 Kraków, Rynek Podgórski 1

WOJEWÓDZKI URZĄD OCHRONY ZABYTKÓW w Krakowie
31-002 Kraków, ul. Kanonicza 24
tel. 12 426 10 10, ...
NIP 676-17-36-611, ...

Małopolski Wojewódzki Konserwator Zabytków w Krakowie
31-002 Kraków, ul. Kanonicza 24

TEATR "SŁOWA
2 PIĘTRO
POW. UŻYTKOW

Projekt

Budowa instalacji DSO oraz przebudowa instalacji elektrycznej, instalacji kablowej systemów scenicznych i niskoprądowych w teatrze im. Juliusza Słowackiego w Krakowie

Adres
pl. Św. Ducha 1, pl. Św. Ducha 2,
31-023 Kraków

Inwestor
Teatr im. Juliusza Słowackiego
w Krakowie

Adres
pl. Św. Ducha 1,
31-023 Kraków

Branżowe Biuro Projektowe

GORYCKI & SZNYTERMAN
HEADFIRST TECHNOLOGIES
Gorycki & Sznyterman Sp. z o. o.
ul. Chałubińskiego 53, 30 - 696 Kraków
tel. 012 259 13 00, fax 012 259 13 02
www.fgps.pl

Branża: Elektryczna

Projektant: mgr inż. Roman Sowiński — Podpis

Nr Uprawnień: MAP/0148/POOE/06

Sprawdzający: mgr inż. Robert Siudut — Podpis

Nr Uprawnień: MAP/0147/POOE/06

Opracował: mgr inż. Bartłomiej Szczygieł — Podpis

Nazwa rysunku

Instalacje systemu AFC3
poziom +2

Data	Skala	Format
10.2017	1:100	A1+

Faza Projektu: PROJEKT BUDOWLANY

Nr Rysunku	Rewizja
TS-AFC-03	0