




SZAFKA SZ1A

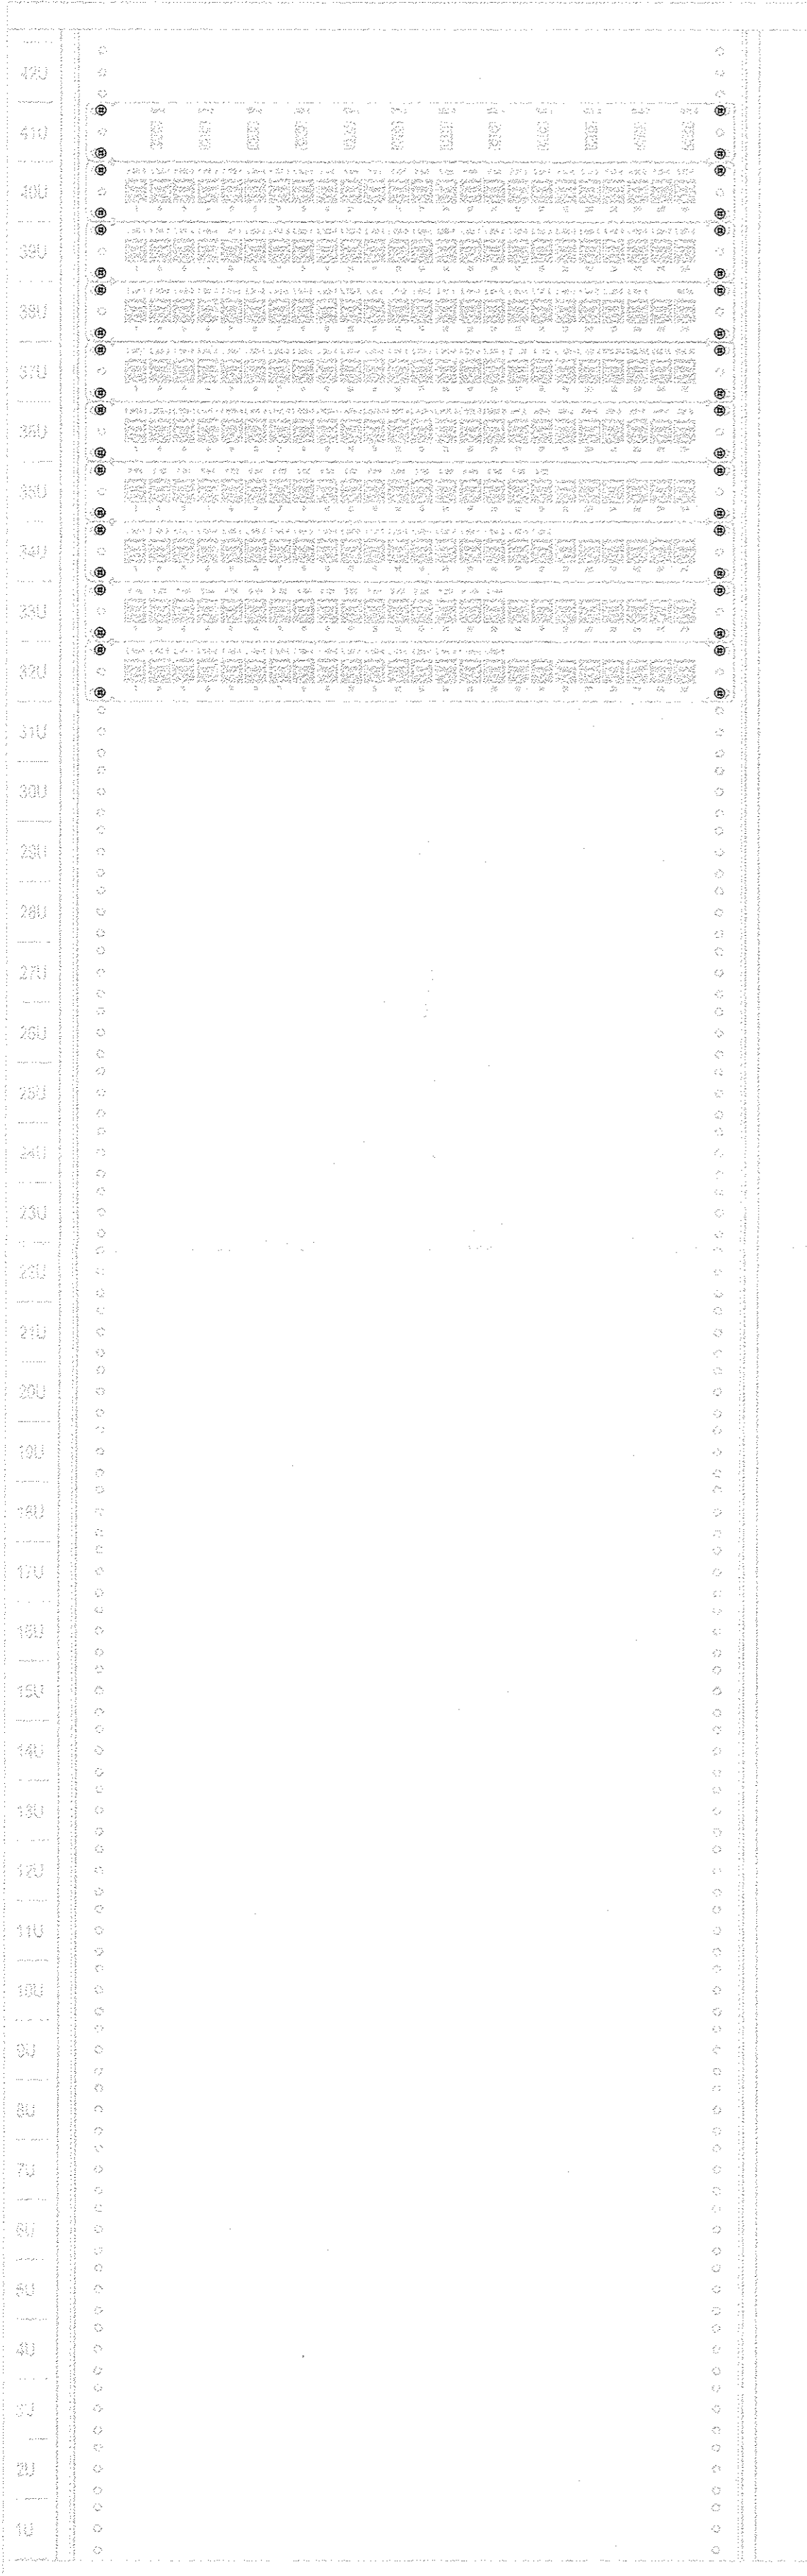


SZAFKA SZ1B

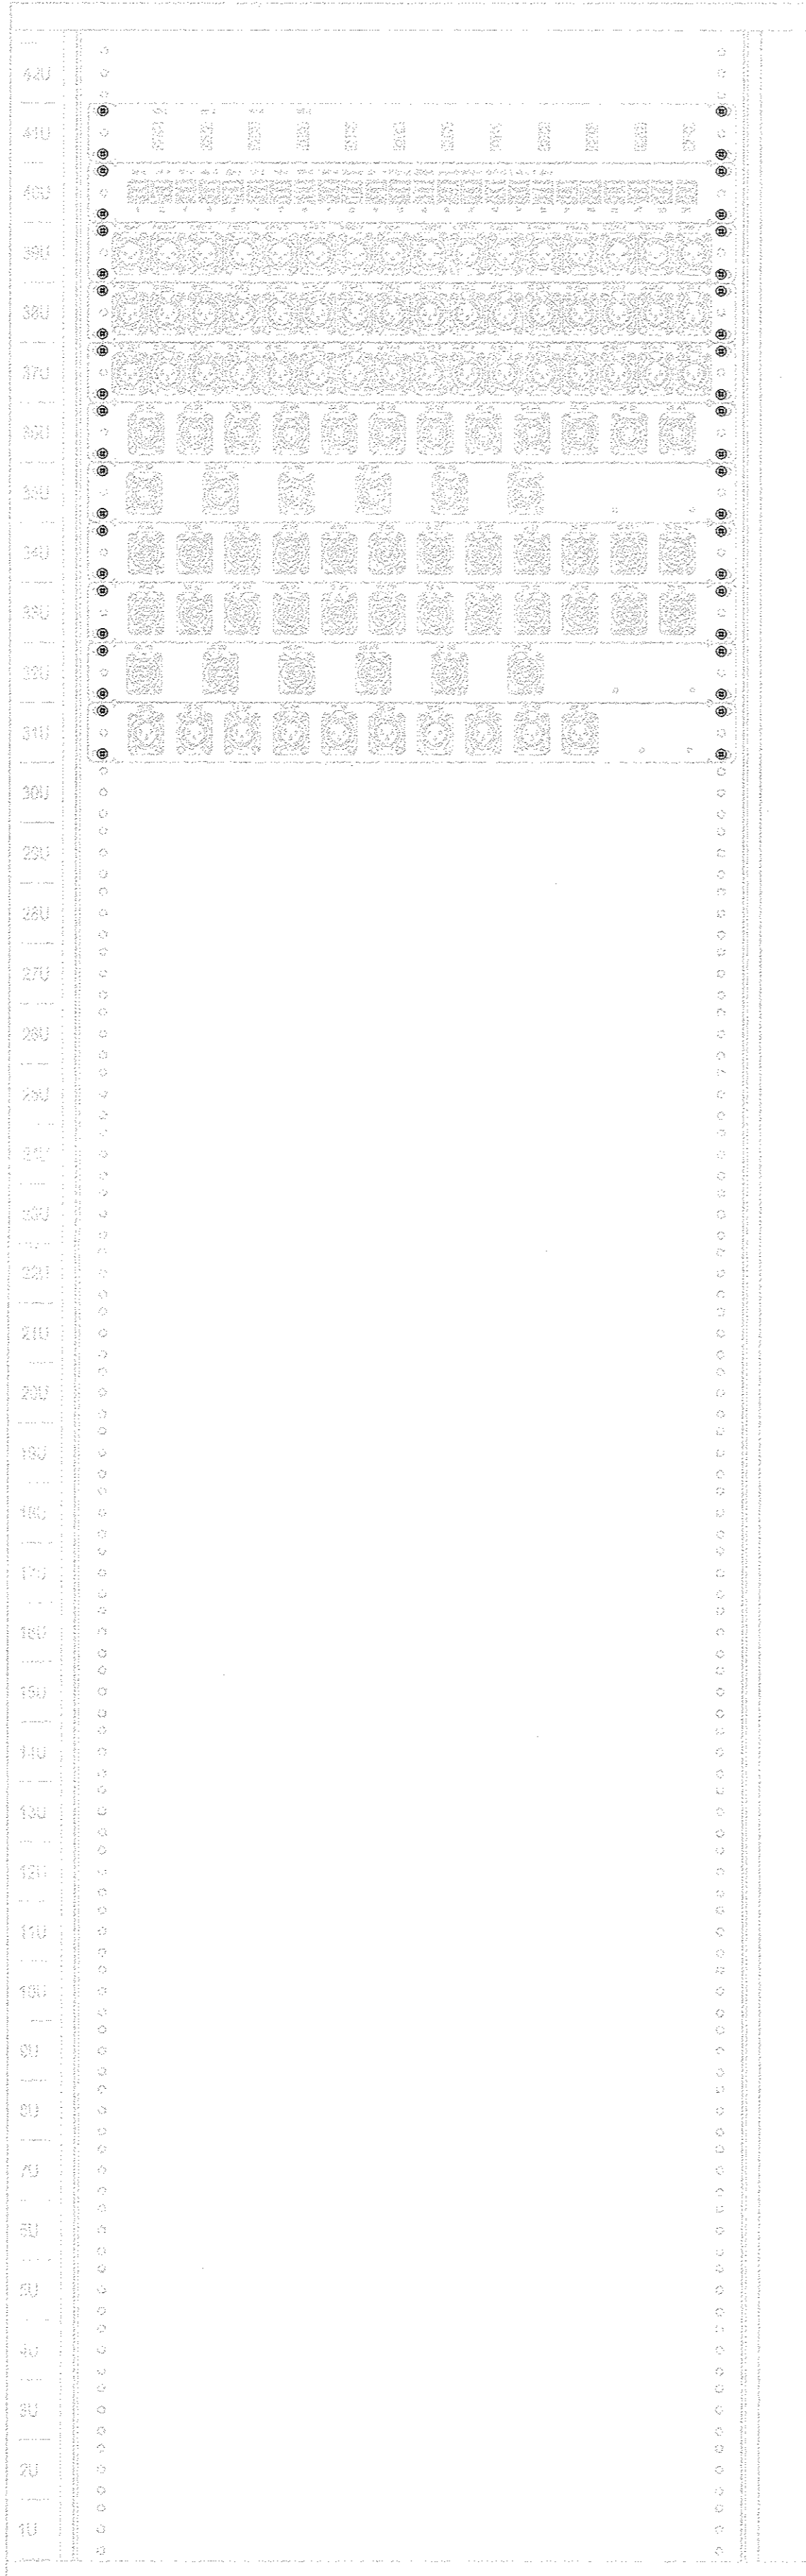

SZAFKA SZ2

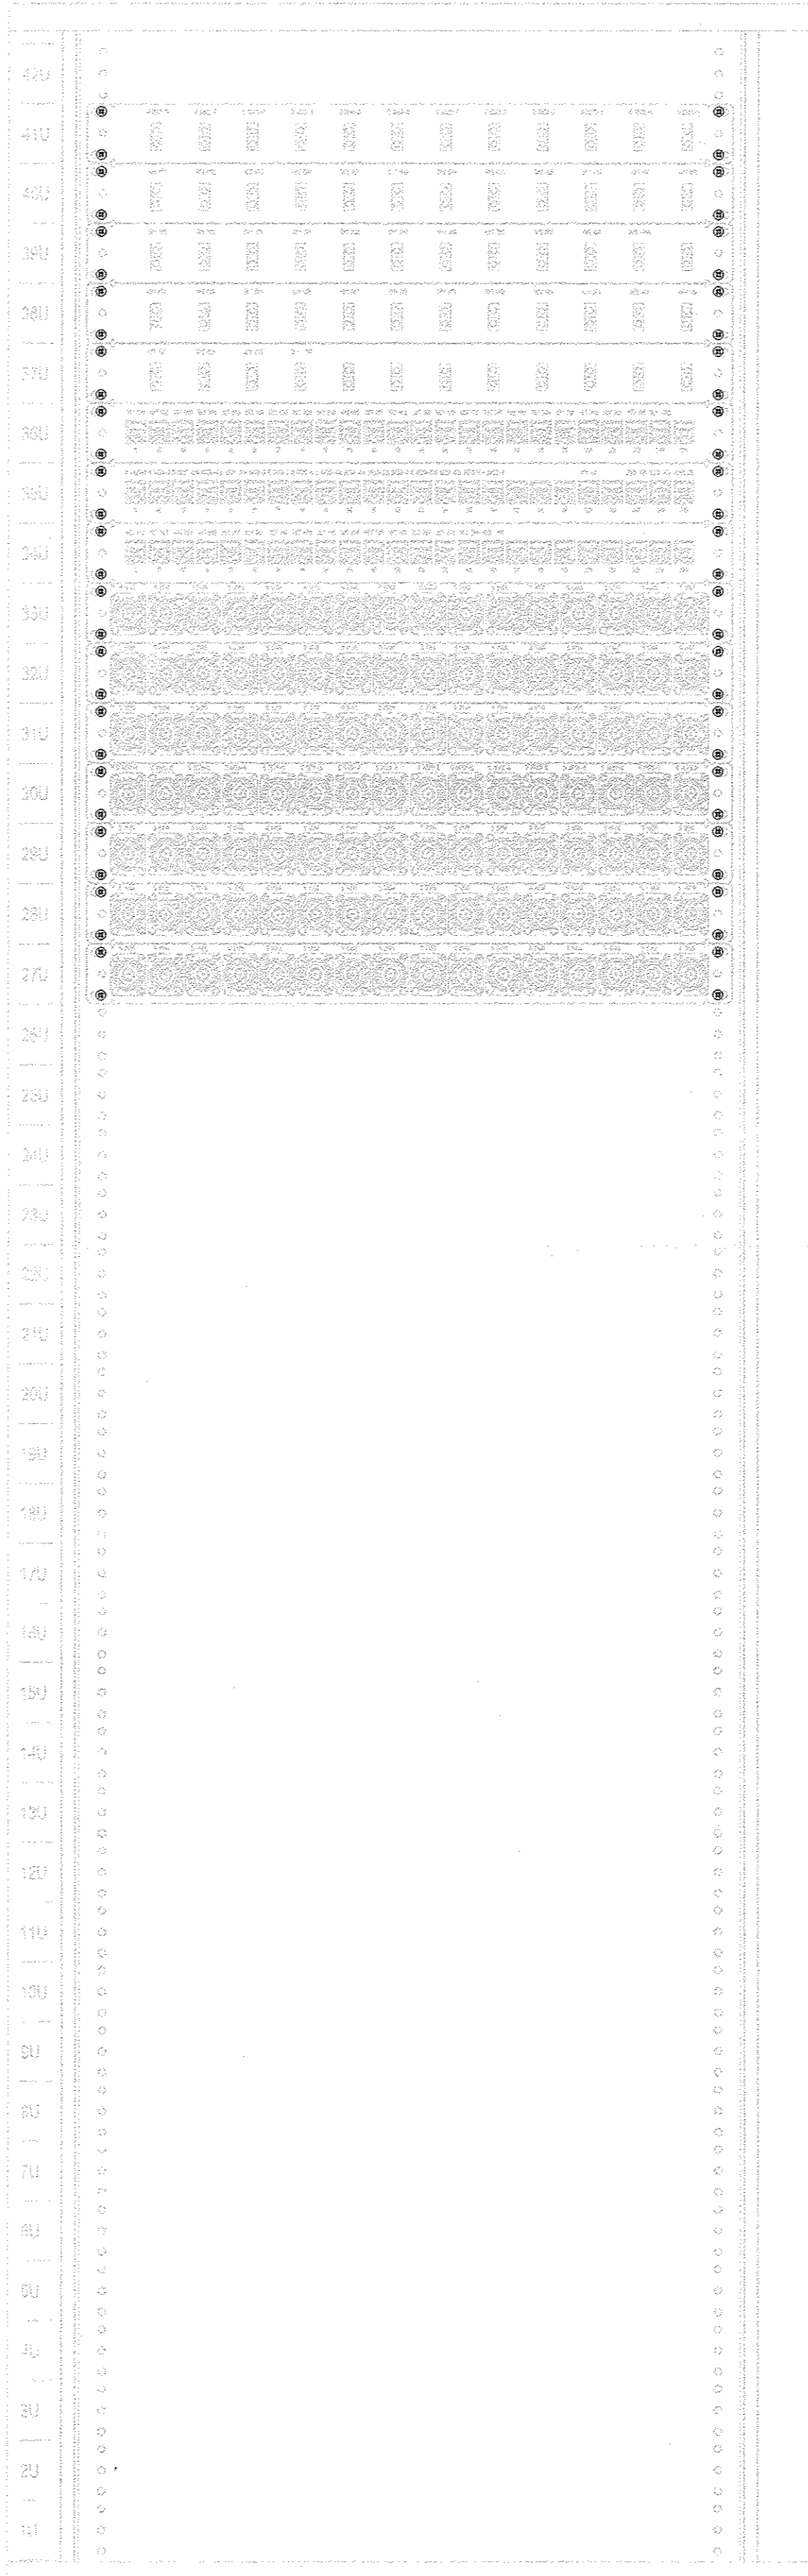


SZAFKA SZ3

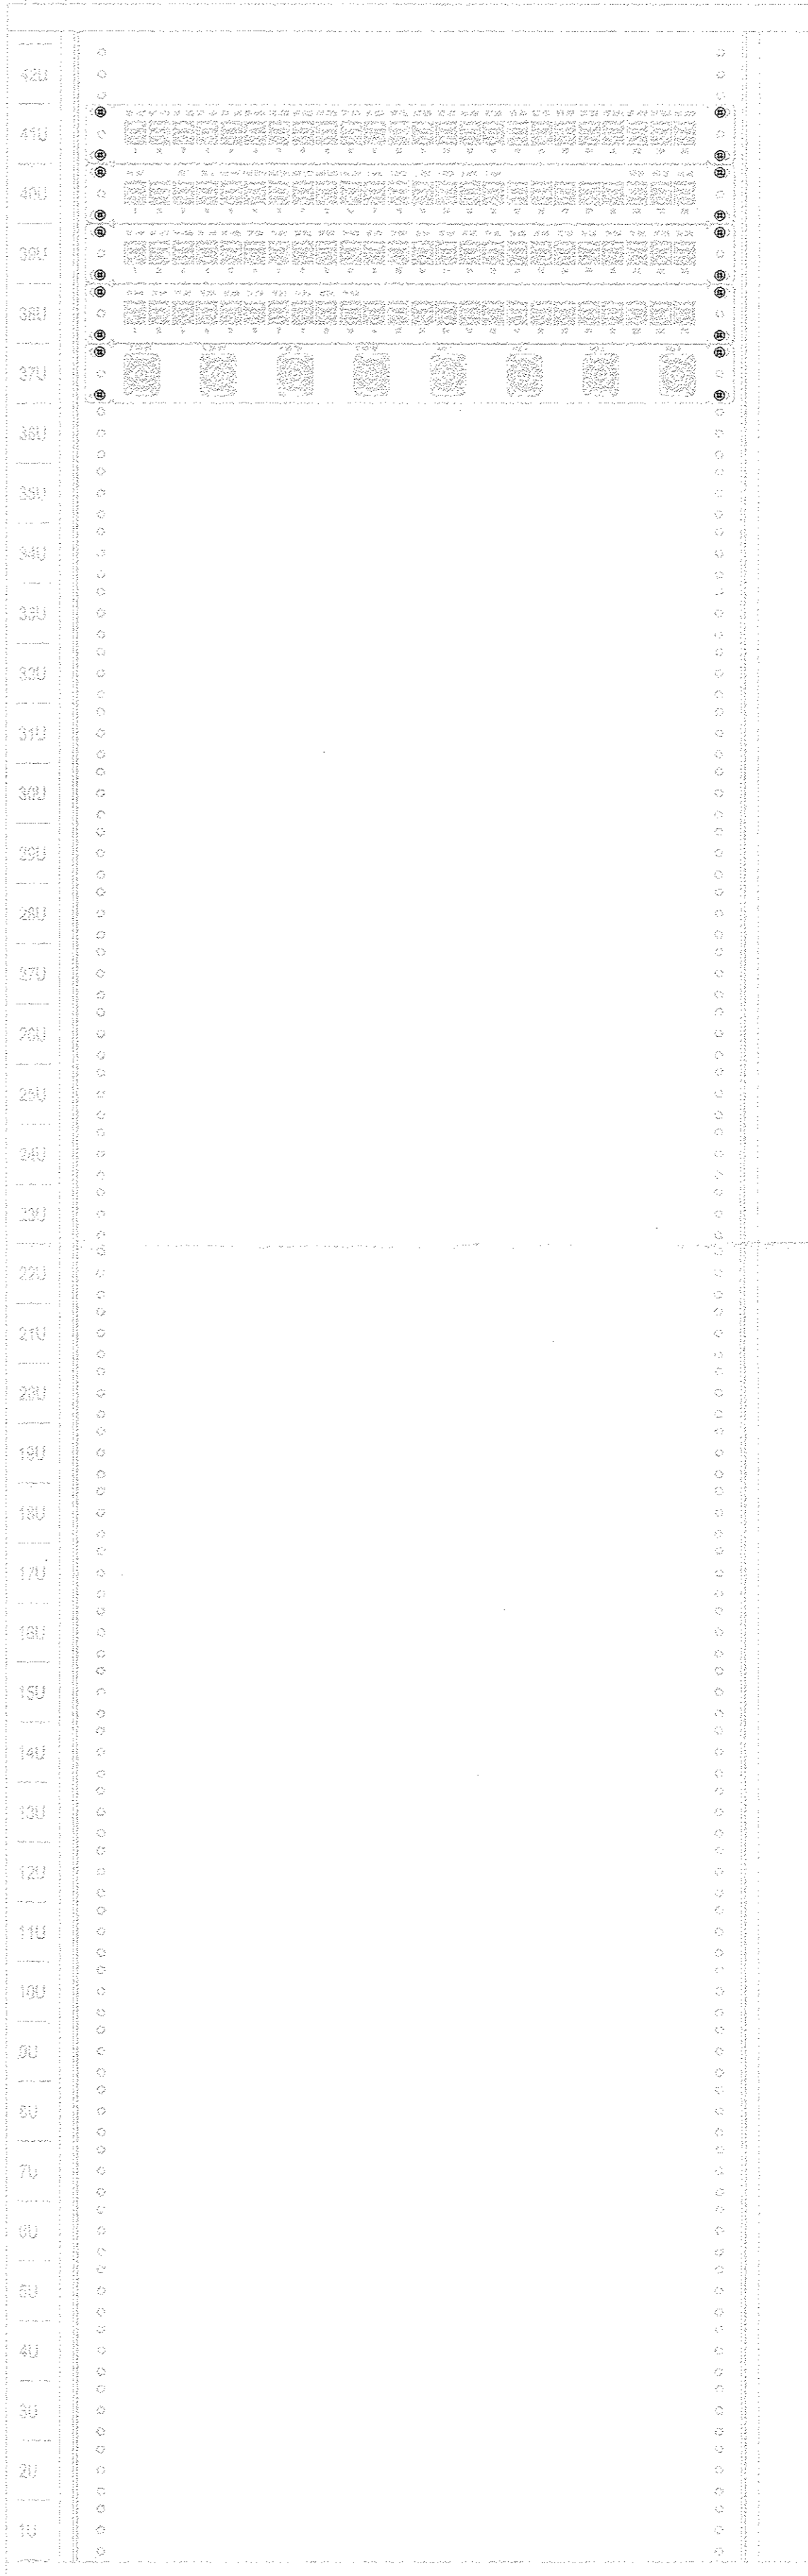


LEGENDA

- Przyłącze sygnałowe systemu elektroakustyki
- Przyłącze głośnikowe głównego systemu nagłośnienia
- Przyłącze głośnikowe zestawów doposażenia frontu sceny
- Przyłącze głośnikowe zestawów doposażenia łyż
- Przyłącze głośnikowe na korytarzach
- Przyłącze sygnałowe na Foyer oraz Westybulu
- Przyłącze konsoli mikrosesji systemu nagłośnienia
- Główna szafa krosownicza systemu elektroakustycznego
- Szafy sprzętowe w amplifikatorach
- Przyłącze sygnałowe systemu multimedialnego
- Główna szafa krosownicza systemu multimedialnego
- Przyłącze sygnałowe systemu inspicjenta
- Główna stanowisko inspicjenta
- Szafa sprzętowa systemu inspicjenta
- Transparent podświetlony "OSZA"
- Zegar systemu inspicjenta
- Kamera podglądu sceny i widowni
- Sygnalizator akcji scenicznej
- Przyłącze telewizora podglądu akcji scenicznej
- Tablica elektryczna systemu elektroakustycznego
- Tablica elektryczna systemu multimedialnego oraz systemu inspicjenta

NUMERACJA PRZYŁĄCZY

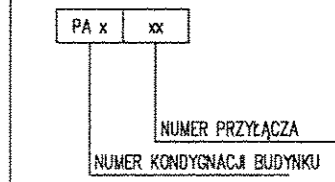

OZNACZENIE TRAS KABLOWYCH

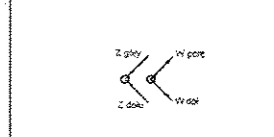

URZĄD MIASTA KRAKOWA  
WYDZIAŁ ARCHITEKTURY  
I URBANISTYKI

Projekt 31-023 Kraków, Rynek Podgórski 1

**Budowa instalacji DSO oraz przebudowa instalacji elektrycznej, instalacji kablowej systemów scenicznych i niskoprądowych w teatrze im. Juliusza Słowackiego w Krakowie**

Adres pl. Św. Ducha 1, pl. Św. Ducha 2, 31-023 Kraków

Investor Teatr im. Juliusza Słowackiego w Krakowie

Adres pl. Św. Ducha 1, 31-023 Kraków

Branszowe Biuro Projektowe

**GORYCKI & SZNYTERMAN**

**HEADFIRST TECHNOLOGIES**

Gorycki & Sznyterman Sp. z o.o.  
ul. Chałubińskiego 53, 30 - 698 Kraków  
tel. 012 259 13 00, fax 012 259 13 02  
www.fgs.pl

Bransza Elektryczna

Projektant mgr inż. Roman Sowiński

Nr Uprawnień MAP/0148/POCE/08  
Sprawdzający mgr inż. Robert Śliadut

Nr Uprawnień MAP/0147/POCE/08  
Opracował mgr inż. Bartłomiej Szczygiel

Nazwa rysunku

**Instalacje systemów Audio-Video  
Elewacje szaf sprzętowych**

Data	10.2017	Skala	1:100	Format	A2
------	---------	-------	-------	--------	----

Faza Projektu PROJEKT BUDOWLANY

Nr Rysunku TS-AV-08

Rewizja 0