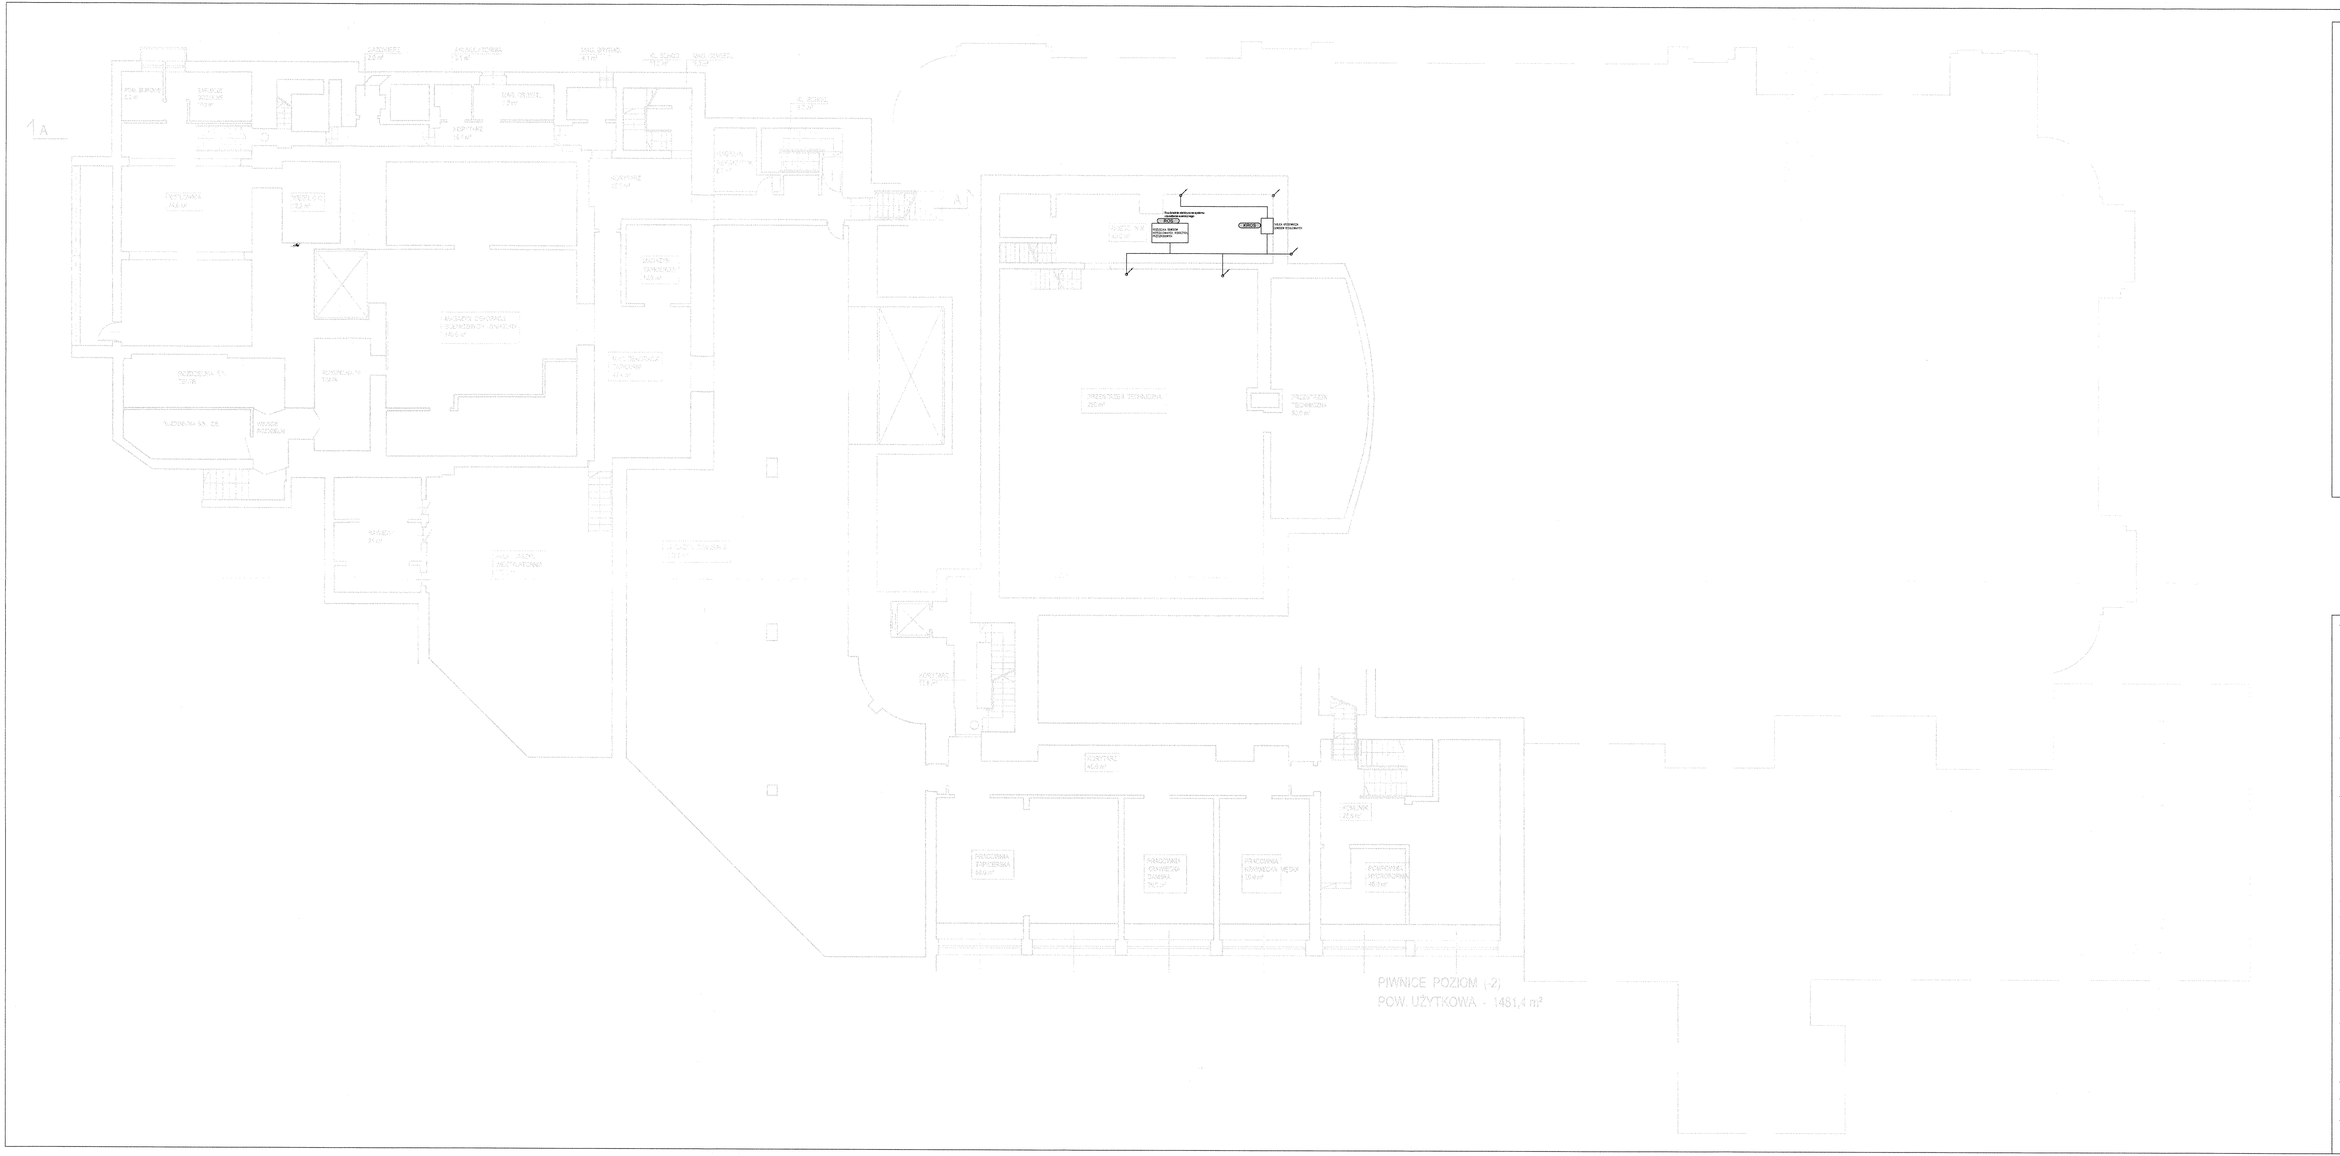

LEGENDA

- Obwody nieregulowane
- Obwody regulowane
- Obwody technologiczne
- Obwody robocze
- Obwody przeszkodowe
- Obwody siłowe
- Obwody sterujące
- Punkt przyłączeniowy
- Szafka sterująca – krosownicza obwodów sterujących
- Rozdzielnia główna oświetlenia scenicznego
- Szafa krosownicza obwodów regulowanych
- Panel sterujący, ścienny

Oznaczenia tras kablowych

URZĄD MIASTA KRAKOWA
WYDZIAŁ ARCHITEKTURY
I URBANISTYKI
Sp. z o.o. Kraków, Rynek Podgórski 1

Projekt

Budowa instalacji DSO oraz przebudowa instalacji elektrycznej, instalacji kablowej systemów scenicznych i niskoprądowych w teatrze im. Juliusza Słowackiego w Krakowie

Adres

pl. Św. Ducha 1, pl. Św. Ducha 2,
31-023 Kraków

Inwestor

Teatr im. Juliusza Słowackiego
w Krakowie

Adres

pl. Św. Ducha 1,
31-023 Kraków

Branżowe Biuro Projektowe

GORYCKI & SZNYTERMAN

HEADFIRST TECHNOLOGIES

Gorycki & Sznyterman Sp. z o. o.
ul. Chałubińskiego 53, 30 - 698 Kraków
tel. 012 259 13 00, fax 012 259 13 02
www.bpp.pl

Branża

Elektryczna

Projektant

mgr inż. Roman Sowiński

Nr Uprawnień MAP/0148/POOE/06 Podpis

Sprawdzający

mgr inż. Robert Siudut

Nr Uprawnień MAP/0147/POOE/06 Podpis

Opracował

mgr inż. Bartłomiej Szczygieł

Podpis

Nazwa rysunku

Instalacje oświetlenia scenicznego poziom -2

Data	Skala	Format
10.2017	1:100	A2

Faza Projektu

PROJEKT BUDOWLANY

Nr Rysunku	Rewizja
TS-OS-01	0