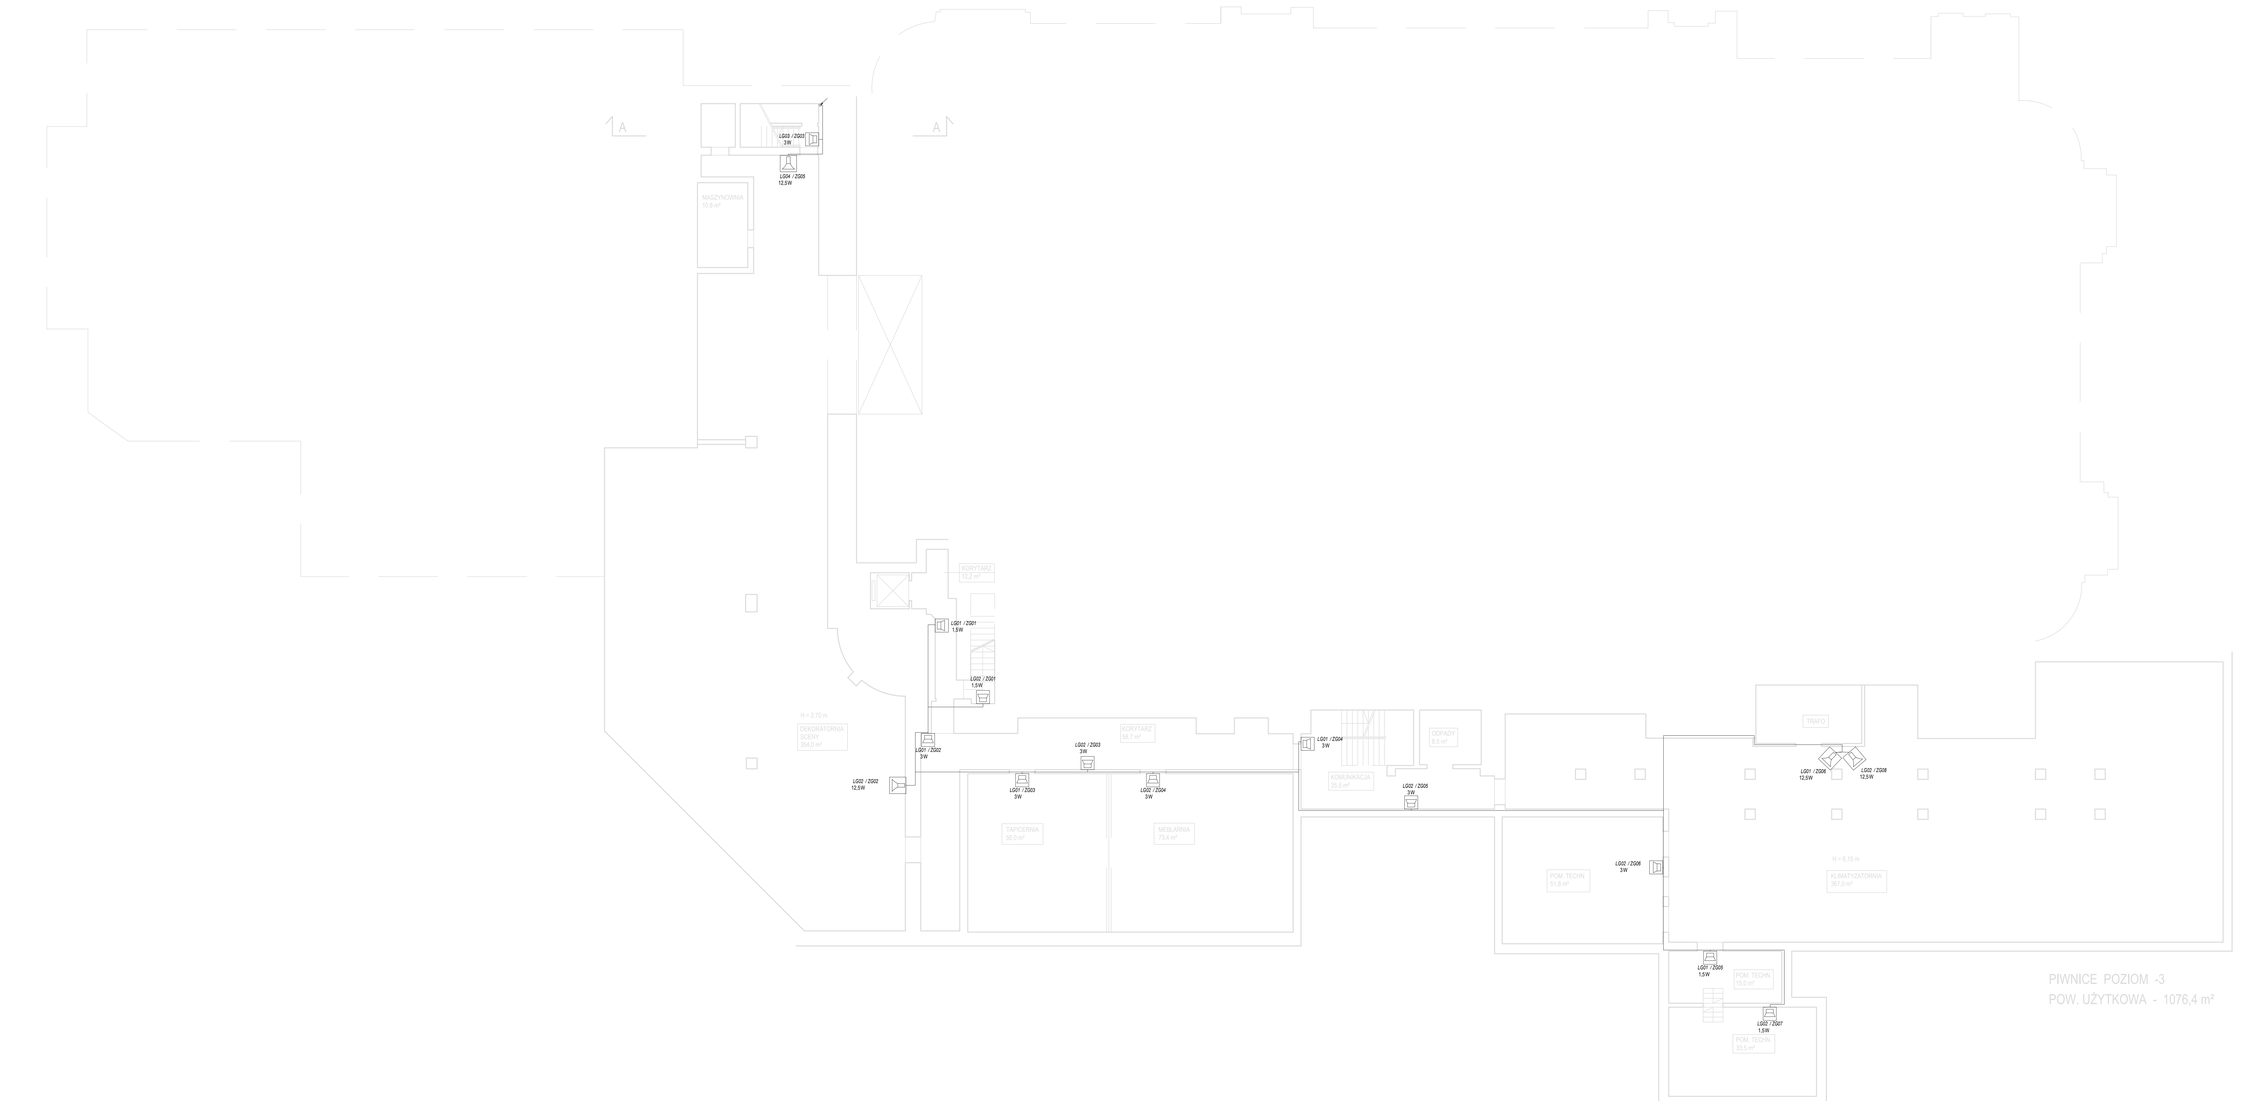

LEGENDA

LGxx / ZGyy
up/W — ZESTAW GŁOŚNIKOWY, TYP: KOLUMNA LRC3220

LGxx / ZGyy
up/W — ZESTAW GŁOŚNIKOWY, TYP: ŚCIENNY RAC 765/K/FP1

LGxx / ZGyy
up/W — ZESTAW GŁOŚNIKOWY, TYP: TUBOWY LRC3480

LGxx / ZGyy
up/W — ZESTAW GŁOŚNIKOWY, TYP: PROJEKTOR LPT-UC10E-1

R-xx / yy — REGULATOR CZOSNOŚCI CWP130

OZNACZENIE TRAS KABLOWYCH

Z góry, W górę, Z góry, Z góry

OZNACZENIE LINII GŁOŚNIKOWYCH

LGxx

LINIA GŁOŚNIKOWA, NUMER

OZNACZENIE ZESTAWÓW GŁOŚNIKOWYCH

LGxx | ZGyy | Up/W

NR KOLUMNY LUB GŁOŚNIKA

NUMER ZESTAWU GŁOŚNIKOWEGO W LINII

NUMER LINII GŁOŚNIKOWEJ / POZIOM

LGxx - LINIA GŁOŚNIKOWA
LSxx - LINIA SYGNAŁOWA
LSTxx - LINIA STERUJĄCA
STxx - SZAFA TELETECHNICZNA

UWAGA - DŁUGOŚCI LINII PODANE SĄ SZACUNKOWO. NA PLACU BUDOWY NALEŻY DOKONAĆ PONOWNEGO ZWYMIAROWANIA DŁUGOŚCI.

Projekt

Wymiana instalacji elektrycznej, instalacji kablowej systemów scenicznych oraz systemów niskoprądowych dla obiektu Teatru im. Juliusza Słowackiego oraz wykonanie instalacji DSO

Adres
pl. Św. Ducha 1, pl. Św. Ducha 2,
31-023 Kraków

Inwestor
Teatr im. Juliusza Słowackiego
w Krakowie

Adres
pl. Św. Ducha 1,
31-023 Kraków

Branżowe Biuro Projektowe
GORYCKI & SZNYTERMAN
HEADFIRST TECHNOLOGIES
Gorycki & Sznyterman Sp. z o. o.
ul. Chałubińskiego 53, 30 - 698 Kraków
tel. 012 269 13 00, fax 012 269 13 02
www.bgs.pl

Branża: Elektryczna

Projektant: mgr inż. Bartłomiej Szczygieł — Nr Uprawnień: - — Podpis

Sprawdzający: mgr inż. Tomasz Topolski — Nr Uprawnień: - — Podpis

Opracował: mgr inż. Paweł Wąsowski — Podpis

Nazwa rysunku

Dźwiękowy system ostrzegawczy poziom -3

Data	Skala	Format
10.2017	1:100	A1+

Faza Projektu: PROJEKT WYKONAWCZY

Nr Rysunku	Rewizja
TS-DSO-01	0