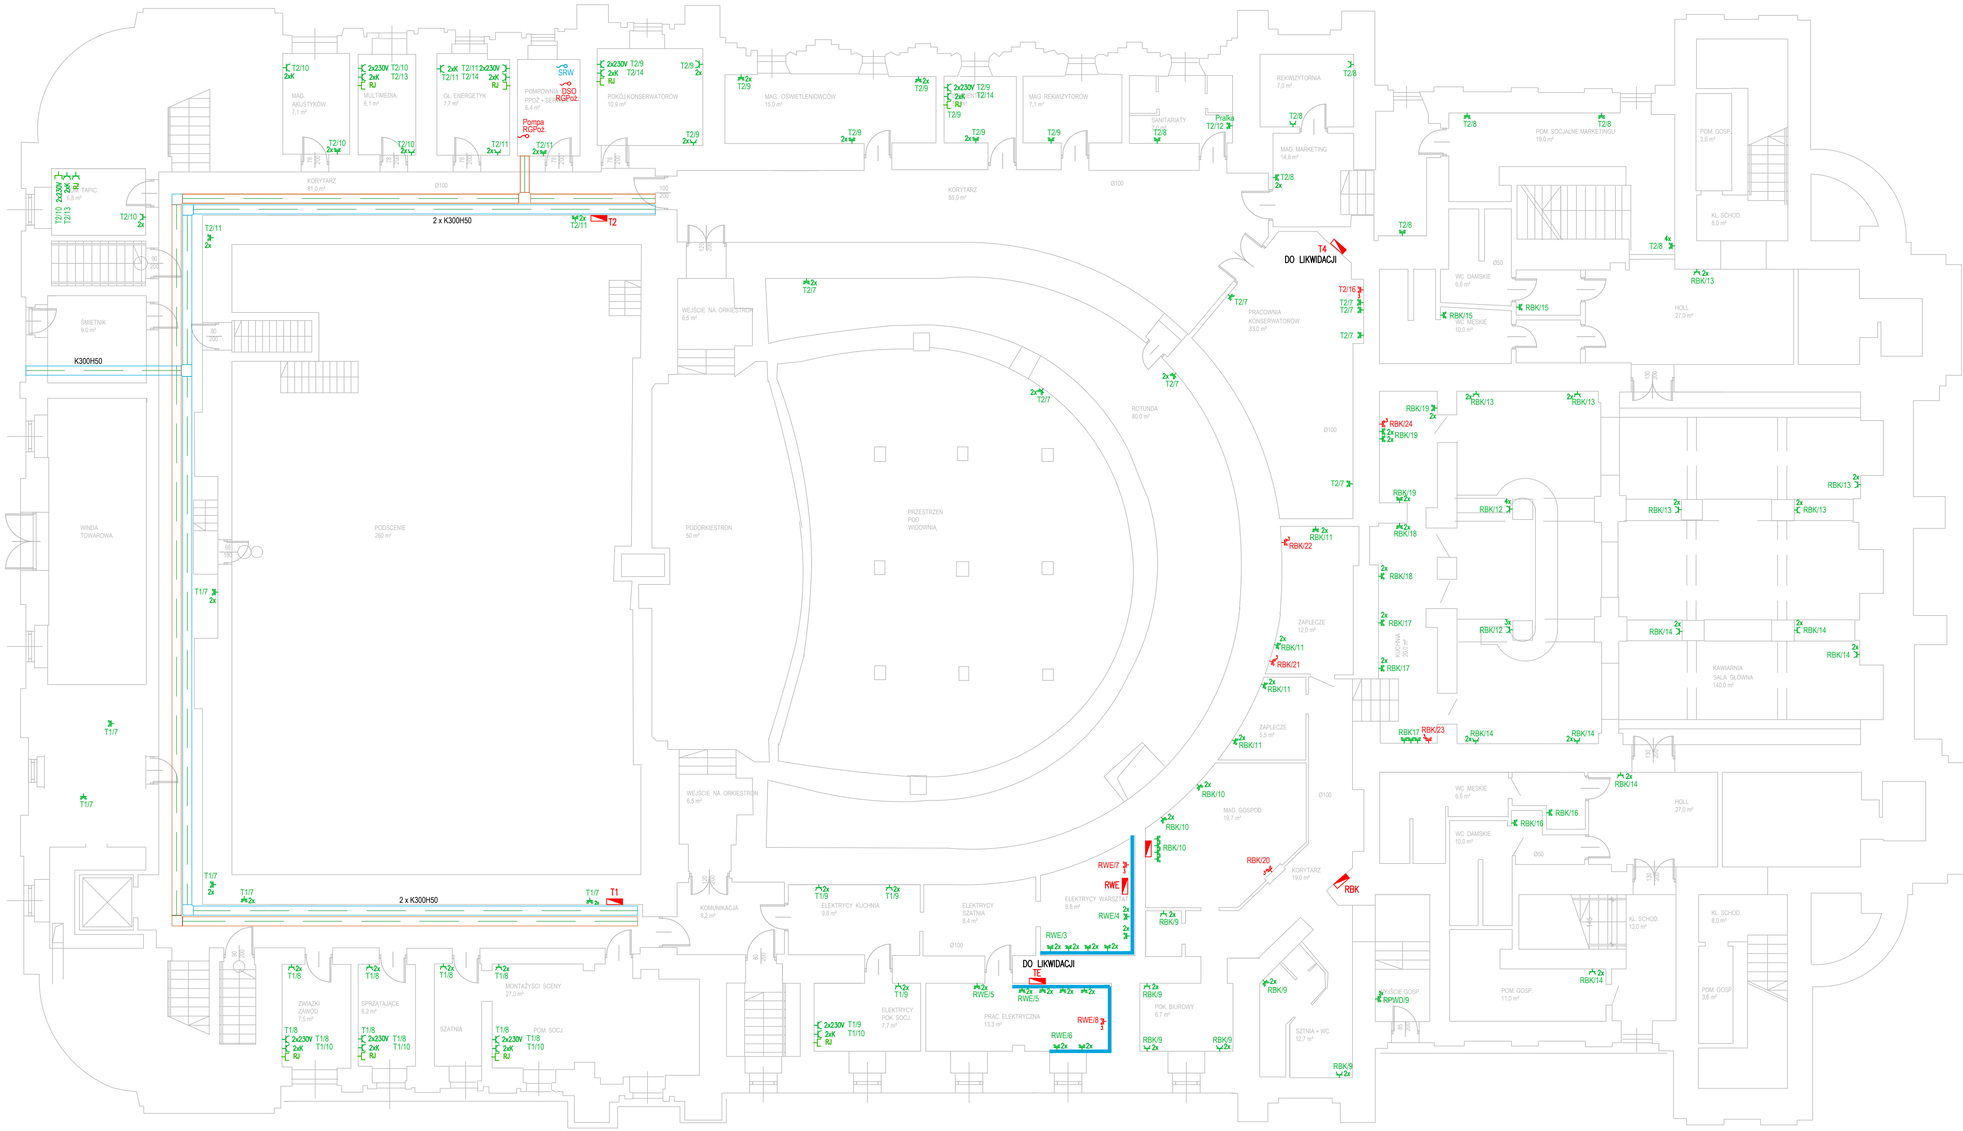

UWAGA:
1. OD SERWERA WYPROWADZIĆ PRZEWODY F/UTP kat.5 DO KAŻDEGO ZESTAWU RJ45.
2. ZASILANIE SERWERA POZOSTAJE BEZ ZMIAN.
3. ZASILANIA DO URZĄDZEŃ NIE UWZGLĘDNIONYCH W OPRACOWANIU – POZOSTAJĄ BEZ ZMIAN.

PIWNICE POZIOM -1
POW. UŻYTKOWA - 1211,2 m²

OZNACZENIA

WYPUSTY OŚWIETLENIOWE
- WK - WYPUSTY DLA KINKIETÓW W BARZE
- WK1 - WYPUSTY DLA KINKIETÓW POJEDYNCZYCH
- WK2 - WYPUSTY DLA KINKIETÓW PODWÓJNYCH
- WK3 - WYPUSTY DLA KINKIETÓW POTRÓJNYCH
- WOL - WYPUSTY OŚWIETLENIA PRZY LUSTRACH LUB ZASILANIE KINKIETÓW
- WGL - PUNKT ZASILANIA OPRAW OŚWIETLAJĄCYCH STANOWISKA CHARAKTERYZATORSKIE
- WP - WYPUST ŻYRANDOLA NA SALI GŁÓWNEJ
- WPW - WYPUST ŻYRANDOLA NA FOYER
- WPH - WYPUST ŻYRANDOLA W HOLU GŁÓWNYM
- WKB - WYPUSTY ZASILANIA DO LAMP OZDOBNYCH
- WPIL - PUNKTY ZASILANIA OPRAW LED ILUMINACJI SŁUPÓW
- WIL-W - PUNKTY ZASILANIA LINII LED W WESTYBULU
- WIL-F - PUNKTY ZASILANIA LINII LED W FOYER
- WPIL-H - PUNKT ZASILANIA OPRAWY ILUM. SUFIT W HOLU GŁ.
- WPIL-F - PUNKT ZASILANIA OPRAWY ILUM. FIGURY W HOLU GŁ.
- WOŚ - WYPUSTY OŚWIETLENIA OGÓLNEGO

WYPUSTY I GNIAZDA 230V I SIŁY
- SR - SUSZARKA DO RĄK
- KP - KURTYNA POWIETRZNA
- WNP - WINDA DLA NIEPEŁNOSPRAWNYCH
- KLI - ZASILANIA DO KLIMATYZATORÓW
- WEN - ZASILANIE WENTYLACJI W BARZE
- GL - GNIAZDA LODÓWEK
- ZGN1 - ZESTAW GNIAZD 3x230V/16A
- ZGN3 - ZESTAW GNIAZD 32A/400V+2x230V
- ZGNI - ZŁĄCZE ISTN. 32A+64A/400V+2x230V
- SRW - ZASILANIE SZAFY SERWEROWEJ
- DSO - ZASILANIE SZAFY DSO
- PPoż - POMPA PPOŻ.
- CB - CENTRALNA BATERIA

MAŁA GASTRONOMIA
- GNIAZDO 32A/400V - 1 SZT.
- GNIAZDA 16A/230V - 4 SZT.

- LISTWA LED 4-10 W/m BARWA 4000

- KANAŁ NAŚCIENNY METALOWY 130x70 DWUTOROWY - PROWADZIĆ NA WYSOKOŚCI 15-20cm OD POWIERZCHNI POSADZKI.

ROZDZIELNICE
- RAP - ROZDZIELNICA AGREGATU PRĄDOTWÓRCZEGO
- RHR - ROZDZIELNICA HYDROFORNI
- PTV - PRZYŁĄCZ Z ZASILANIEM NA POTRZEBY TV
  - 2-3 - PRZYŁĄCZ DLA MOCY MAKS. 40kW ZEWN.
  - 4 - PRZYŁĄCZ DLA MOCY MAKS. 40kW W HOLU
  - 0.1-2.2 - PRZYŁĄCZA DO MOCY MAKS. 40 kW WEWN.
  - 1 - PRZYŁĄCZ ZEWN. DO PODŁĄCZENIA URZĄDZEŃ O MOCY MAKS. 40kW - ZASILANIE SIECIOWE O MOCY MAKS. 153kW - ZAS. Z AGREGATU
  - MOŻLWOŚĆ ZASTOSOWANIA WŁASNEGO AGREGATU MOBILNEGO O MOCY MAKS. 180kVA
- RBR - ROZDZIELNICA BARU
- RBK - ROZDZIELNICA KAWIARNI
- RGJ - ROZDZIELNICA GALERII JASKÓŁKA
- RWE - ROZDZIELNICA TECHNICZNA ELEKTRYKÓW
- ROR - ROZDZIELNICA ORKIESTRONU /POZOSTAJE BZ/
- TOD - TABLICA OGRZEWANIA RYNIEN - POZIOM 4
- TI - TABLICA ILUMINACJI /POZOSTAJE BZ/ - POZIOM 4
- T41 - TABLICA GNIAZD I OŚWIETLENIA - POZIOM 4
- T... - TABLICE PIĘTROWE

OPRAWY OŚWIETLENIOWE

1	20 *	OPRAWA LED 3000K (4296 lm; 45.0 W)
2	97 *	OPRAWA LED 3000K (1600 lm; 15.0 W)
3	23 *	OPRAWA LED 3000K (1600 lm; 15.0 W)
4	33 *	OPRAWA LED 3000K PT (1600 lm; 15.0 W)
5	4 *	OPRAWA LED 3000K PT (2400 lm; 25.0 W)
6	10 *	OPRAWA LED 3000K (1400 lm; 15.0 W)
7	20 *	OPRAWA LED 3000K (2998 lm; 25.0 W)
8	31 *	OPRAWA LED 3000K (5396 lm; 45.0 W)
9	48*	OPRAWA LED 3000K (1799 lm; 15.0 W)
10	34 *	OPRAWA LED 3000K (2998 lm; 25.0 W)
11	73 *	OPRAWA LED 3000K (4197 lm; 35.0 W)
12	96 *	OPRAWA LED 3000K (2152 lm; 20.0 W)
13	35 *	OPRAWA LED 3000K (4254 lm; 40.0 W)
14	1 *	OPRAWA LED 3000K (2152 lm; 20.0 W)
15	22 *	OPRAWA LED 3000K (4254 lm; 40.0 W)
16	19 *	OPRAWA LED 3000K PT (2151 lm; 20.0 W)
17	16 *	OPRAWA LED 3000K PT (4254 lm; 40.0 W)
18	17 *	OPRAWA LED 3000K PT (2151 lm; 20.0 W)
19	1 *	OPRAWA LED 3000K PT (4254 lm; 40.0 W)
20	69 *	OPRAWA LED 3000K (950 lm; 11.0 W)
21	21 *	OPRAWA LED 3000K (2302 lm; 23.0 W)
22	18 *	OPRAWA LED 3000K (2000 lm; 22.0 W)
23	1 *	OPRAWA LED 3000K (5501 lm; 58.0 W)
24	2 *	OPRAWA LED 3000K (2400 lm; 25.0 W)
25	4 *	OPRAWA LED 3000K (3298 lm; 70.0 W)
26	10 *	OPRAWA LED 4000K (904 lm; 12.0 W)

PT - WYKONANIE PODTYNKOWE
POZOSTAŁE W WYKONANIU NATYNKOWYM.

OPRAWY W KAWIARNI (ISTNIEJĄCE):
K1 78* OPRAWA SCENICZNA Z KOLOROWYMI FILTRAMI
K2 5* OPRAWY TYPU DOWNLOAD
NA ŚCIANACH I SŁUPACH ZASTOSOWANO PASKI LEDOWE

LEGENDA

	Gniazdo elektryczne pojedyncze 16A, P+N+PE
	Gniazdo elektryczne podwójne 16A, 2P+Z
	Gniazdo elektryczne 16A, 2P+Z, IP44
2x RJ 2x RJ	Zestaw gniazd: 2x gniazdo elektryczne 230V/16A, 2x gniazdo DATA 230V, Znaniazdo danych RJ45
ZGN1	Zestaw gn. 4x230V/16A P+N+PE IP54
ZGN3	Zestaw gn. 230V/16A P+N+PE IP54 gn. 400V/32A IP54
	Wypusty elektryczne 230/400V: SERW – zasilanie serwera DSO – zasilanie szafy DSO RGPoz – zasilanie pompy ppoż. SOWN – zasilanie SOWN KLI – zasilanie klimatyzatorów KP – zasilanie kurtyny powietrznej WNP – zasilanie windy niepełnosprawnych WDY – zasilanie wentylatora w Bufecie CENT – zasilanie centrali monitorowania oprav awaryjnych Odbiory w Bufecie opisane na planie.
RA	Rozdzielnice elektryczne

Projekt

Wymiana instalacji elektrycznej, instalacji kablowej systemów scenicznych oraz systemów niskoprądowych dla obiektu Teatru im. Juliusza Słowackiego oraz wykonanie instalacji DSO

Adres
pl. Św. Ducha 1, pl. Św. Ducha 2,
31-023 Kraków

Inwestor
Teatr im. Juliusza Słowackiego
w Krakowie

Adres
pl. Św. Ducha 1,
31-023 Kraków

Branżowe Biuro Projektowe

GORYCKI & SZNYTERMAN
HEADFIRST TECHNOLOGIES
Gorycki & Sznyterman Sp. z o. o.
ul. Chałubińskiego 53, 30 - 698 Kraków
tel. 012 259 13 00, fax 012 259 13 02
www.fpgs.pl

Branża: Elektryczna

Projektant: mgr inż. Roman Sowiński — Podpis

Nr Uprawnień: MAP/0148/POOE/06

Sprawdzający: mgr inż. Robert Siudut — Podpis

Nr Uprawnień: MAP/0147/POOE/06

Opracował — Podpis

Nazwa rysunku

INSTALACJA ELEKTRYCZNA
GNIAZD ORAZ SIŁY
poziom -1

Data	Skala	Format
10.2017	1:100	A1

Faza Projektu: PROJEKT WYKONAWCZY

Nr Rysunku: TS-EL-11

Rewizja: 0