


Rozdzielnica T1

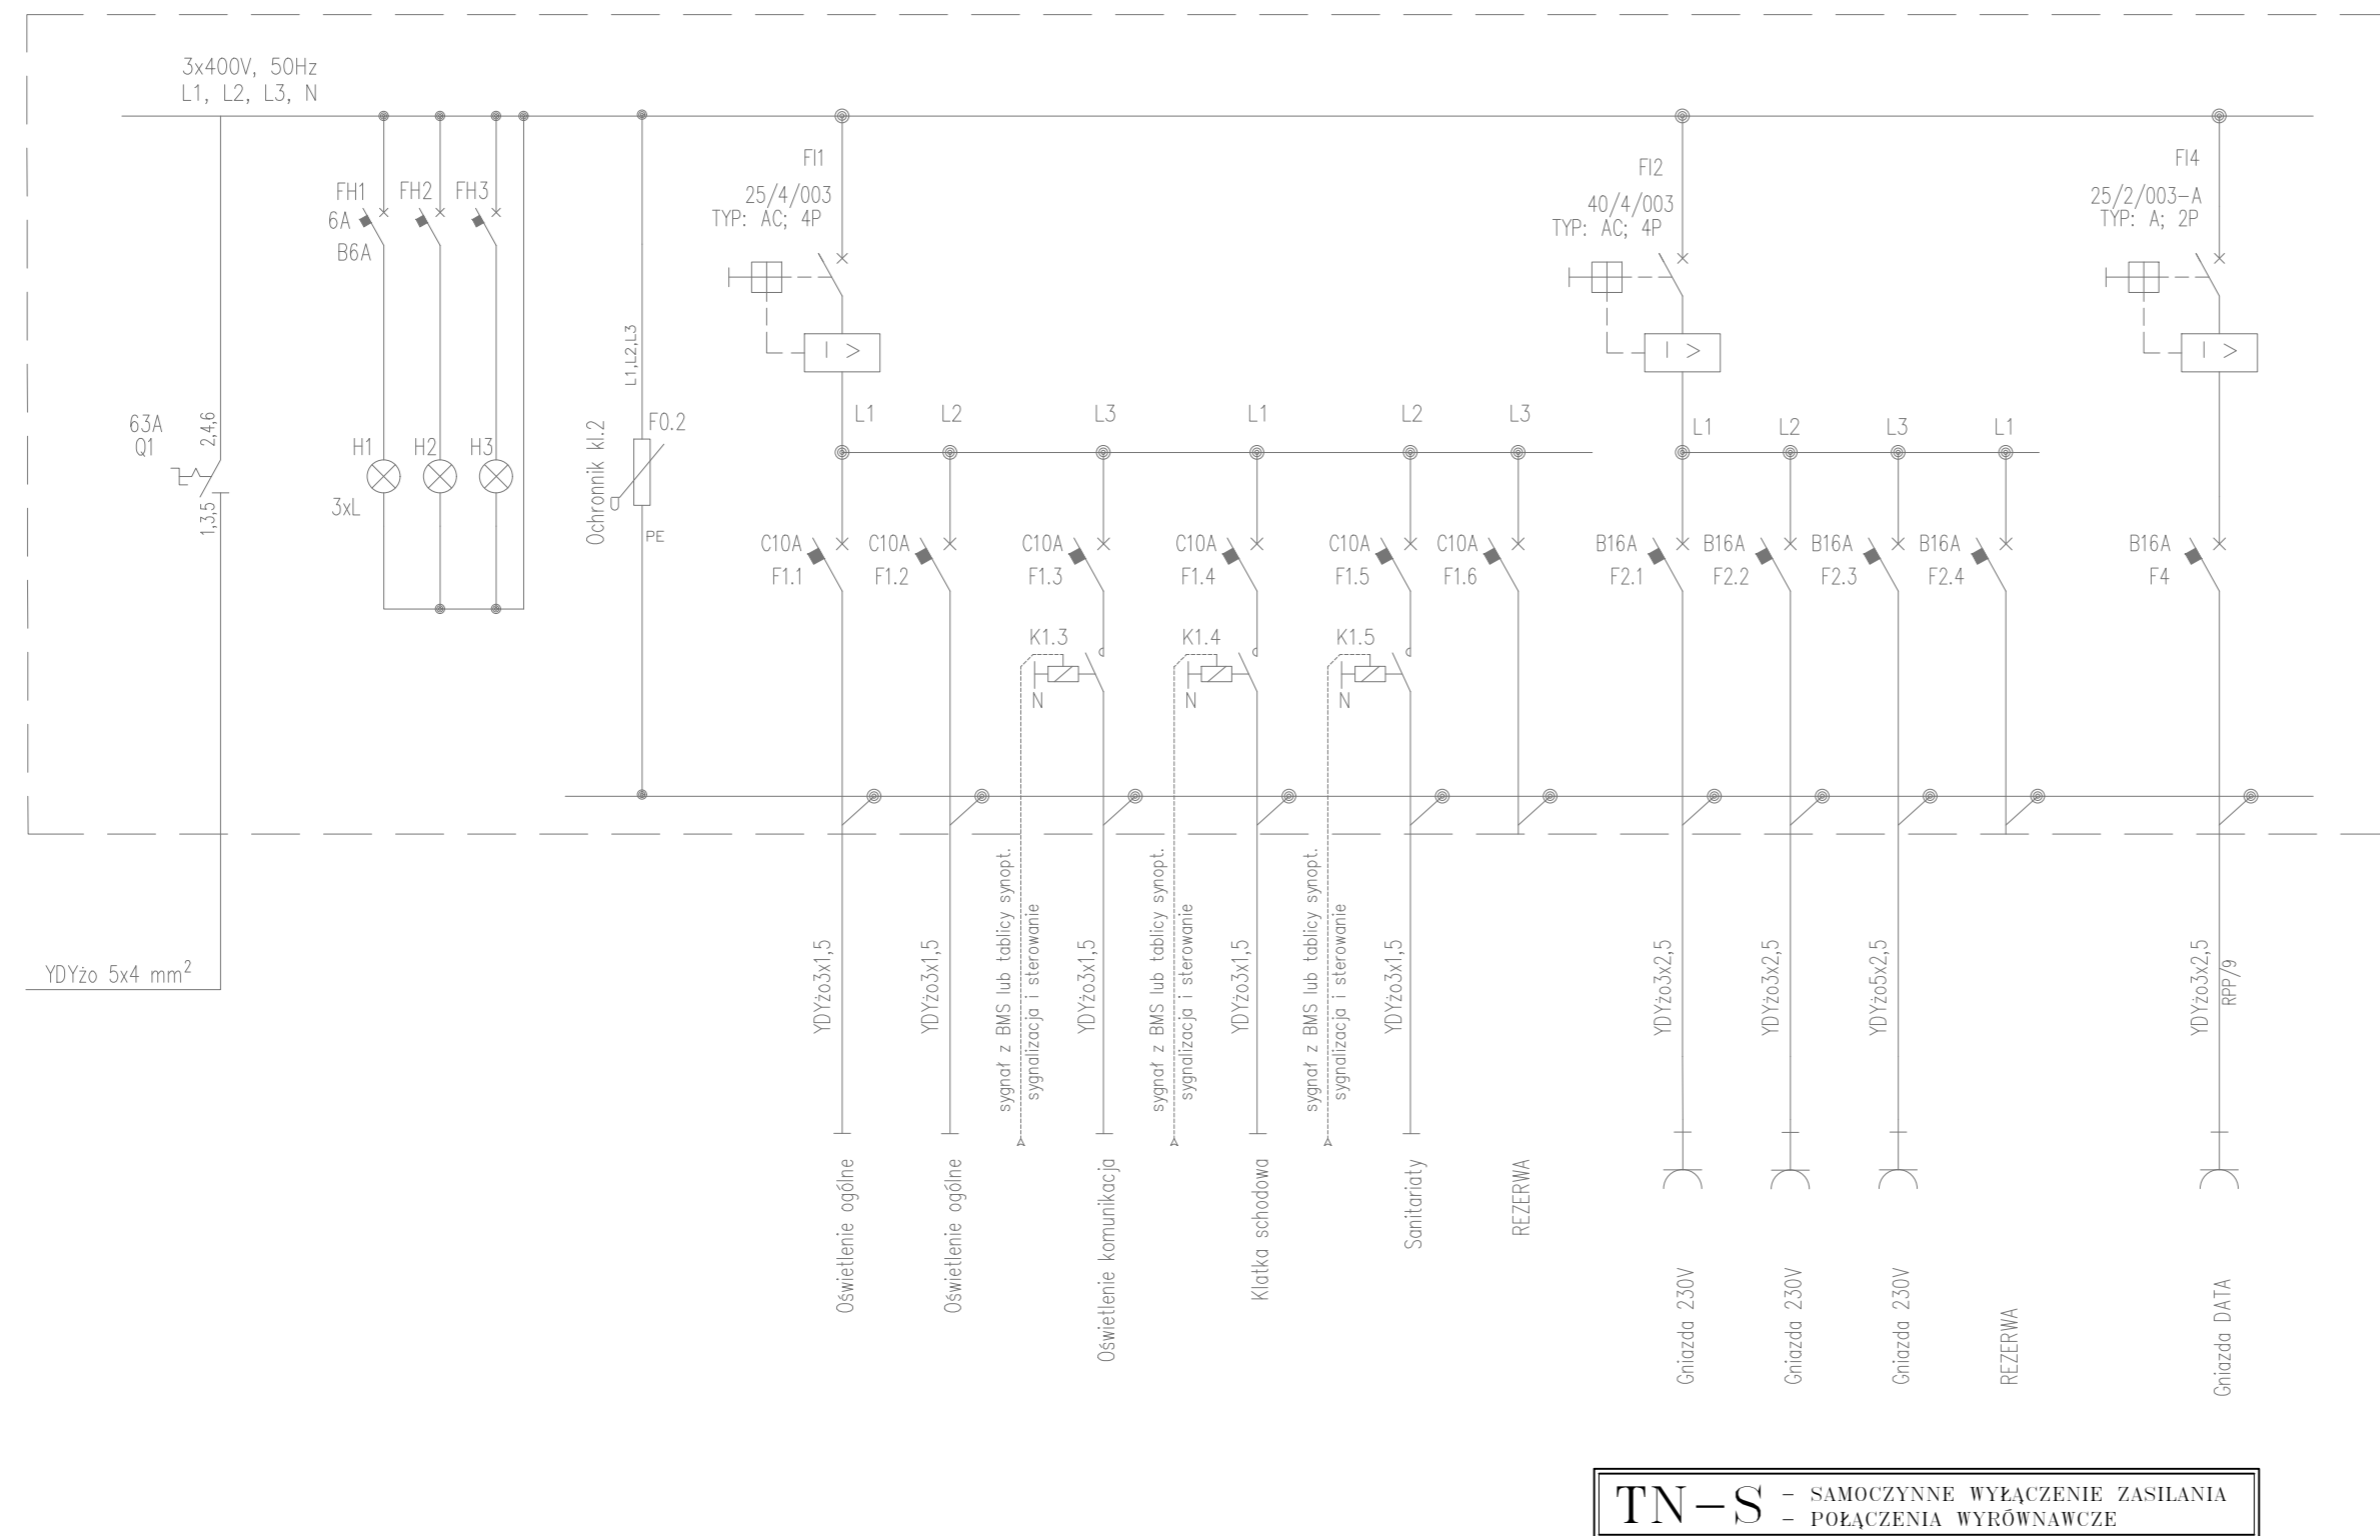

UWAGA:

Styczniki z możliwością sterowanie ręcznego z poziomu rozdzielnicy

TN-S - SAMOCZYNNNE WYŁĄCZENIE ZASILANIA
 - POŁĄCZENIA WYRÓWNAWCZE

Projekt

Wymiana instalacji elektrycznej,
 instalacji kablowej systemów
 scenicznych oraz systemów
 niskoprądowych dla obiektu Teatru
 im. Juliusza Słowackiego
 oraz wykonanie instalacji DSO

Adres

pl. Św. Ducha 1, pl. Św. Ducha 2,
 31-023 Kraków

Inwestor

Teatr im. Juliusza Słowackiego
 w Krakowie

Adres

pl. Św. Ducha 1,
 31-023 Kraków

Branżowe Biuro Projektowe

GORYCKI & SZNYTERMAN

HEADFIRST TECHNOLOGIES

Gorycki & Sznyterman Sp. z o. o.

ul. Chałubińskiego 53, 30 - 698 Kraków
 tel. 012 259 13 00, fax 012 259 13 02
 www.fpgs.pl

Branża

Elektryczna

Projektant

mgr inż. Roman Sowiński

Nr Uprawnień

MAP/0148/POOE/06

Podpis

Sprawdzający

mgr inż. Robert Siudut

Nr Uprawnień

MAP/0147/POOE/06

Podpis

Opracował

Podpis

Nazwa rysunku

**ROZDZIELNICA
 T1**

Data

10.2017

Skala

Format

A3+

Faza Projektu

PROJEKT WYKONAWCZY

Nr Rysunku

TS-EL-21

Rewizja

0