


Rozdzielnica T2

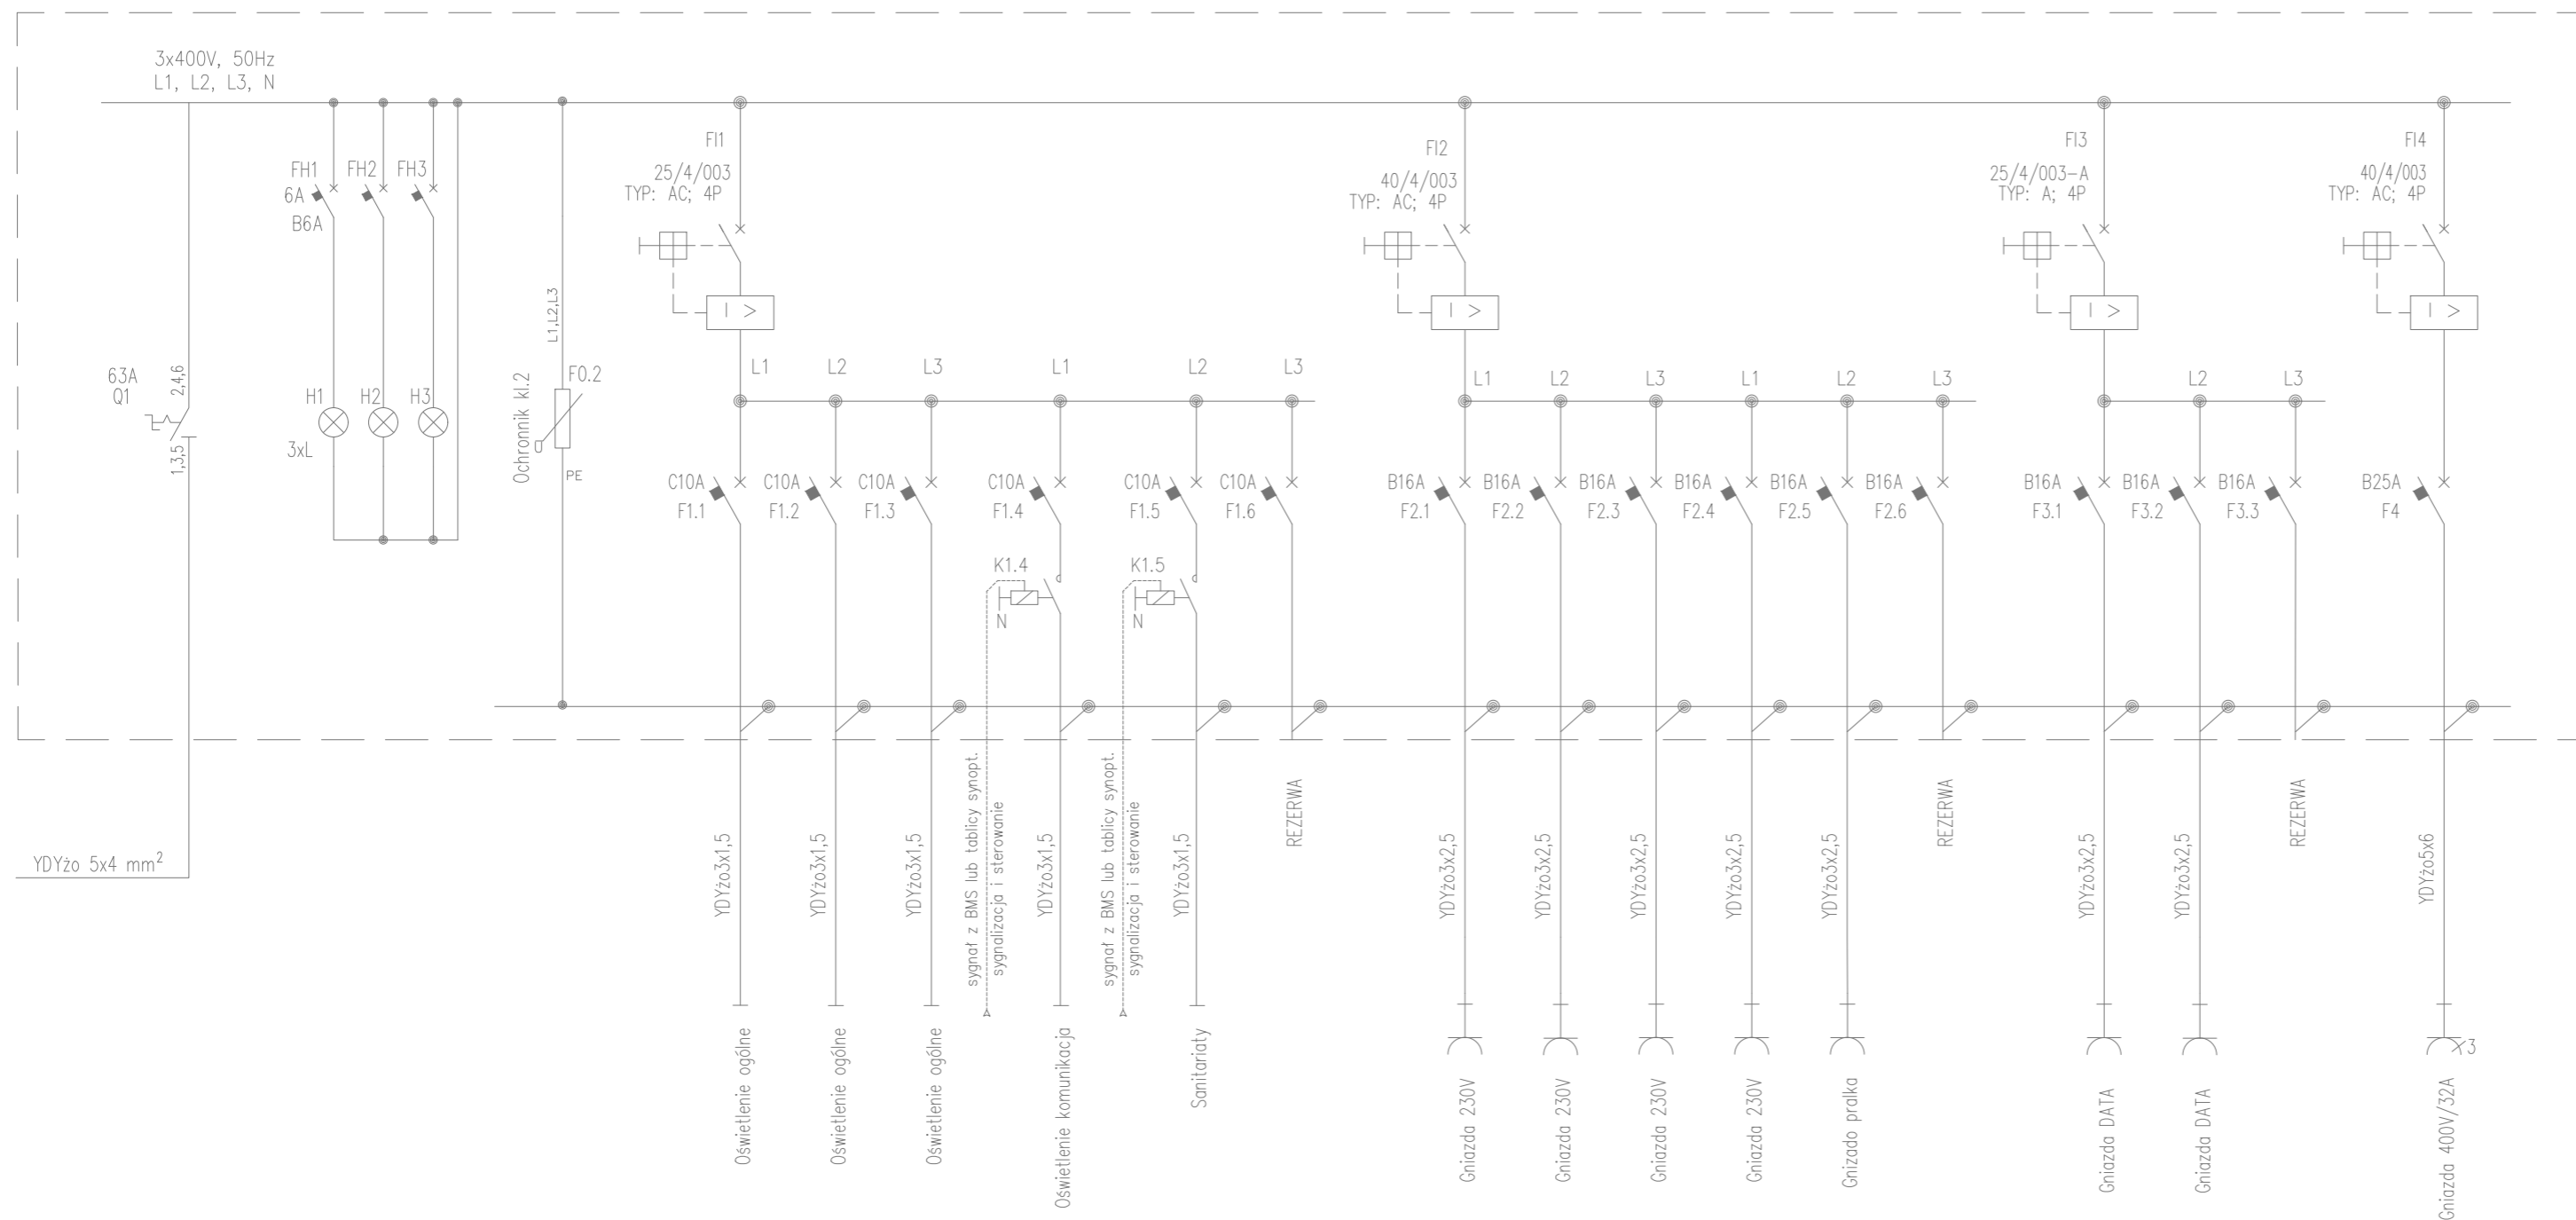

**UWAGA:**  
Styczniki z możliwością sterowanie ręcznego z poziomu rozdzielnic

**TN-S** - SAMOCZYNNNE WYŁĄCZENIE ZASILANIA  
- POŁĄCZENIA WYRÓWNAWCZE

Projekt  
**Wymiana instalacji elektrycznej, instalacji kablowej systemów scenicznych oraz systemów niskoprądowych dla obiektu Teatru im. Juliusza Słowackiego oraz wykonanie instalacji DSO**

Adres  
pl. Św. Ducha 1, pl. Św. Ducha 2, 31-023 Kraków

Inwestor  
**Teatr im. Juliusza Słowackiego w Krakowie**

Adres  
pl. Św. Ducha 1, 31-023 Kraków

Branżowe Biuro Projektowe  
**GORYCKI & SZNYTERMAN**

**HEADFIRST TECHNOLOGIES**

Gorycki & Sznyterman Sp. z o. o.  
ul. Chałubińskiego 53, 30 - 698 Kraków  
tel. 012 259 13 00, fax 012 259 13 02  
www.fpgs.pl

Branża  
**Elektryczna**

Projektant  
mgr inż. Roman Sowiński

Nr Uprawnień  
MAP/0148/POOE/06

Sprawdzający  
mgr inż. Robert Siudut

Nr Uprawnień  
MAP/0147/POOE/06

Opracował

Nazwa rysunku  
**ROZDZIELNICA T2**

Data  
10.2017

Skala  
----

Format  
A3+

Faza Projektu  
**PROJEKT WYKONAWCZY**

Nr Rysunku  
TS-EL-22

Rewizja  
0