


Rozdzielnica RWE

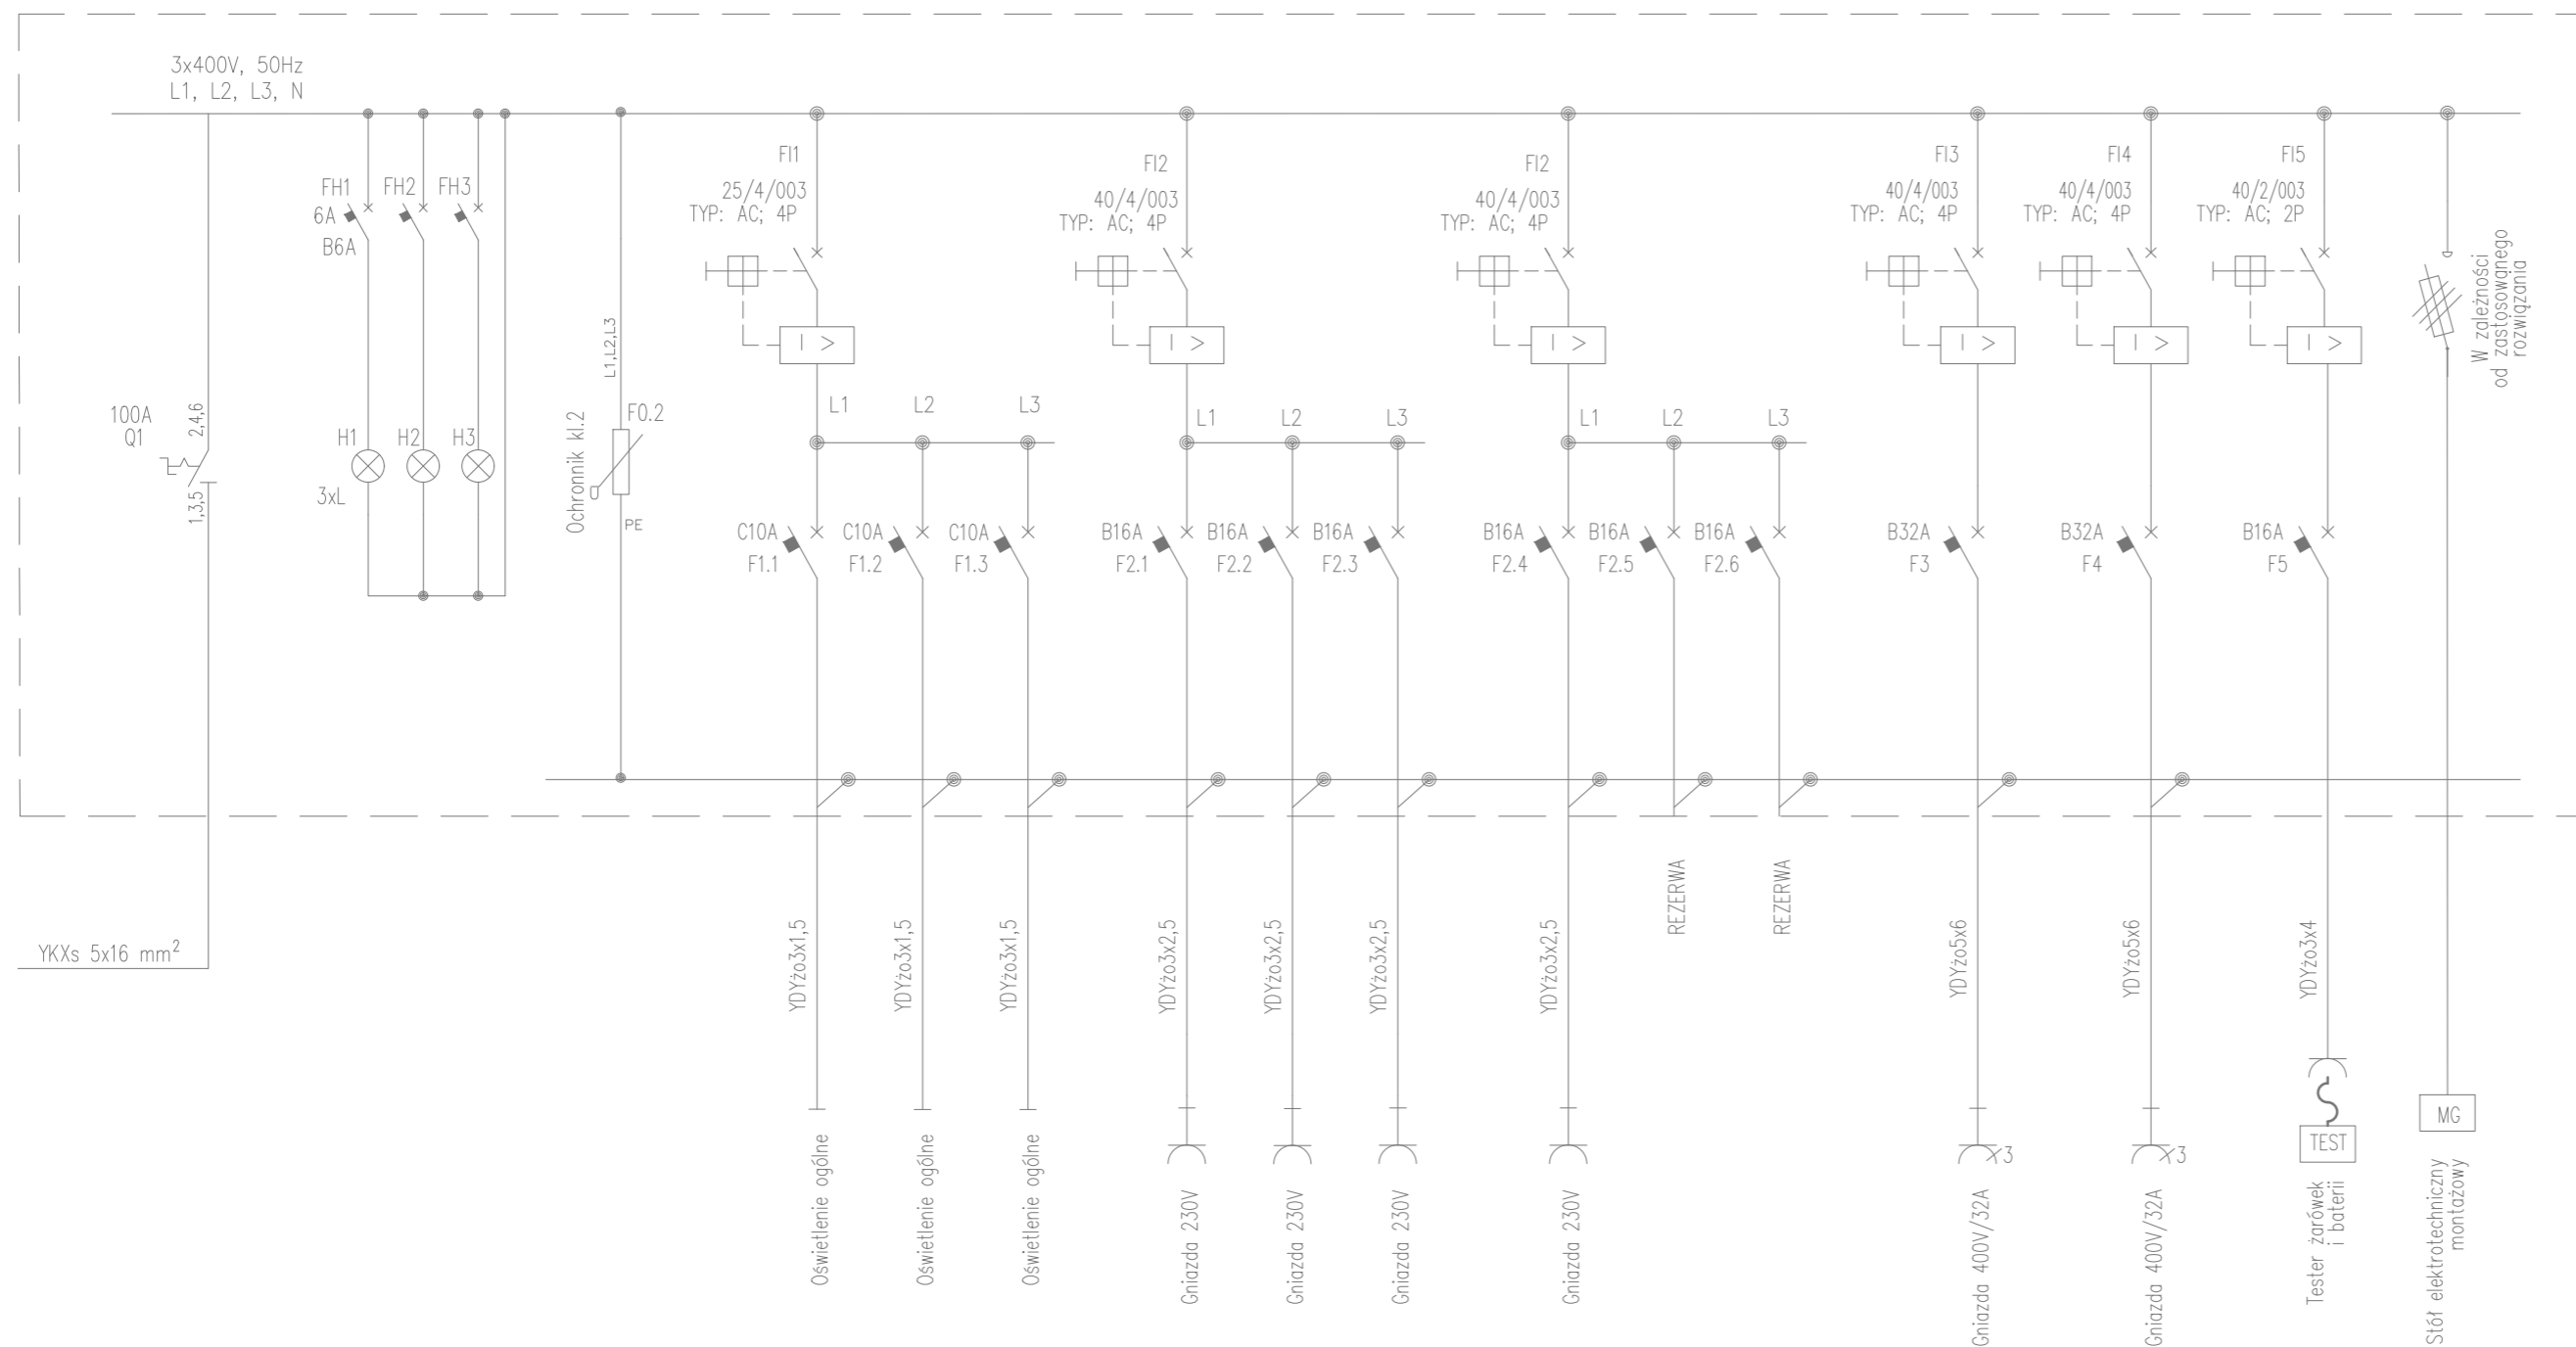

YKXs 5x16 mm²

TN-S - SAMOCZYNNE WYŁĄCZENIE ZASILANIA
- POŁĄCZENIA WYRÓWNAWCZE

Projekt
Wymiana instalacji elektrycznej,
instalacji kablowej systemów
scenicznych oraz systemów
niskoprądowych dla obiektu Teatru
im. Juliusza Słowackiego
oraz wykonanie instalacji DSO

Adres
pl. Św. Ducha 1, pl. Św. Ducha 2,
31-023 Kraków

Investor
Teatr im. Juliusza Słowackiego
w Krakowie

Adres
pl. Św. Ducha 1,
31-023 Kraków

Branżowe Biuro Projektowe

GORYCKI & SZNYTERMAN

HEADFIRST TECHNOLOGIES

Gorycki & Sznyterman Sp. z o. o.
ul. Chałubińskiego 53, 30 - 698 Kraków
tel. 012 259 13 00, fax 012 259 13 02
www.fpgs.pl

Branża
Elektryczna

Projektant
mgr inż. Roman Sowiński

Nr Uprawnień
MAP/0148/POOE/06

Sprawdzający
mgr inż. Robert Siudut

Nr Uprawnień
MAP/0147/POOE/06

Opracował
Podpis

Nazwa rysunku

**ROZDZIELNICA
RWE**

Data
10.2017

Skala

Format
A3+

Faza Projektu
PROJEKT WYKONAWCZY

Nr Rysunku
TS-EL-24

Revizja
0