


Rozdzielnica T01

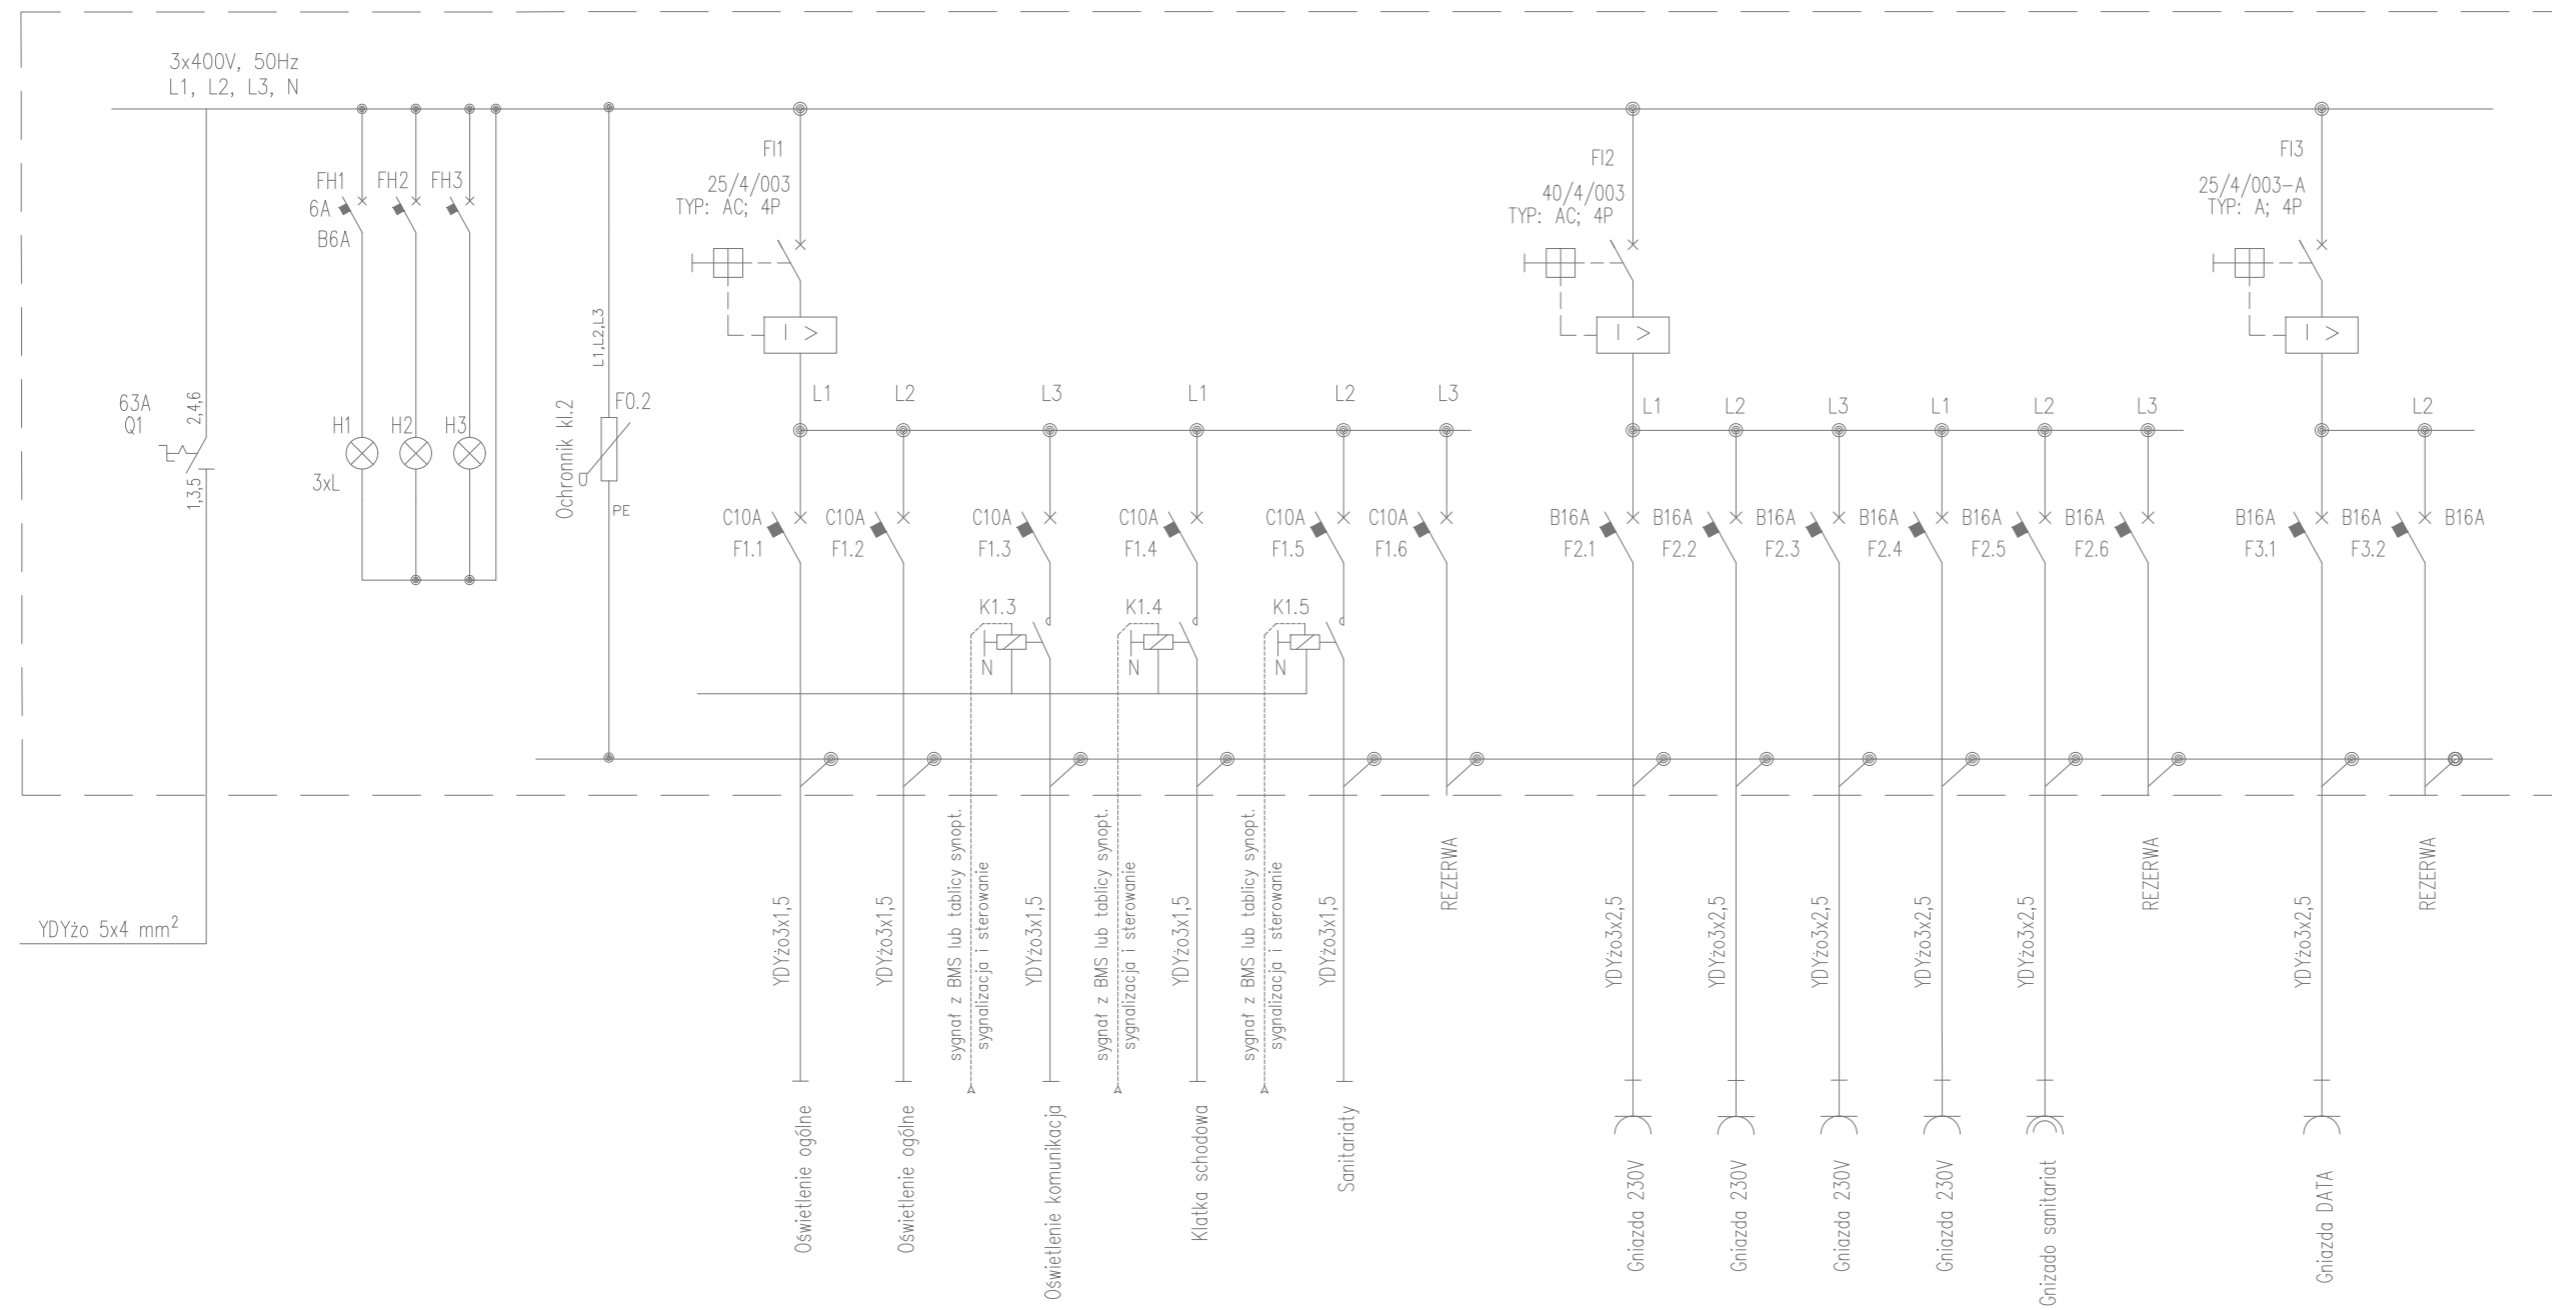

TN-S - SAMOCZYNNE WYŁĄCZENIE ZASILANIA
- POŁĄCZENIA WYRÓWNAWCZE

UWAGA:
Styczniki z możliwością sterowania ręcznego z poziomu rozdzielni

Projekt

Wymiana instalacji elektrycznej,
instalacji kablowej systemów
scenicznych oraz systemów
niskoprądowych dla obiektu Teatru
im. Juliusza Słowackiego
oraz wykonanie instalacji DSO

Adres

pl. Św. Ducha 1, pl. Św. Ducha 2,
31-023 Kraków

Inwestor

Teatr im. Juliusza Słowackiego
w Krakowie

Adres

pl. Św. Ducha 1,
31-023 Kraków

Branżowe Biuro Projektowe

GORYCKI & SZNYTERMAN

HEADFIRST TECHNOLOGIES

Gorycki & Sznyterman Sp. z o. o.
ul. Chałubińskiego 53, 30 - 698 Kraków
tel. 012 259 13 00, fax 012 259 13 02
www.fpgs.pl

Branża

Elektryczna

Projektant

mgr inż. Roman Sowiński

Nr Uprawnień

MAP/0148/POOE/06

Podpis

Sprawdzający

mgr inż. Robert Siudut

Nr Uprawnień

MAP/0147/POOE/06

Podpis

Opracował

Podpis

Nazwa rysunku

**ROZDZIELNICA
T01**

Data

10.2017

Skala

Format

A3+

Faza Projektu

PROJEKT WYKONAWCZY

Nr Rysunku

TS-EL-25

Revizja

0