


Rozdzielnica T03

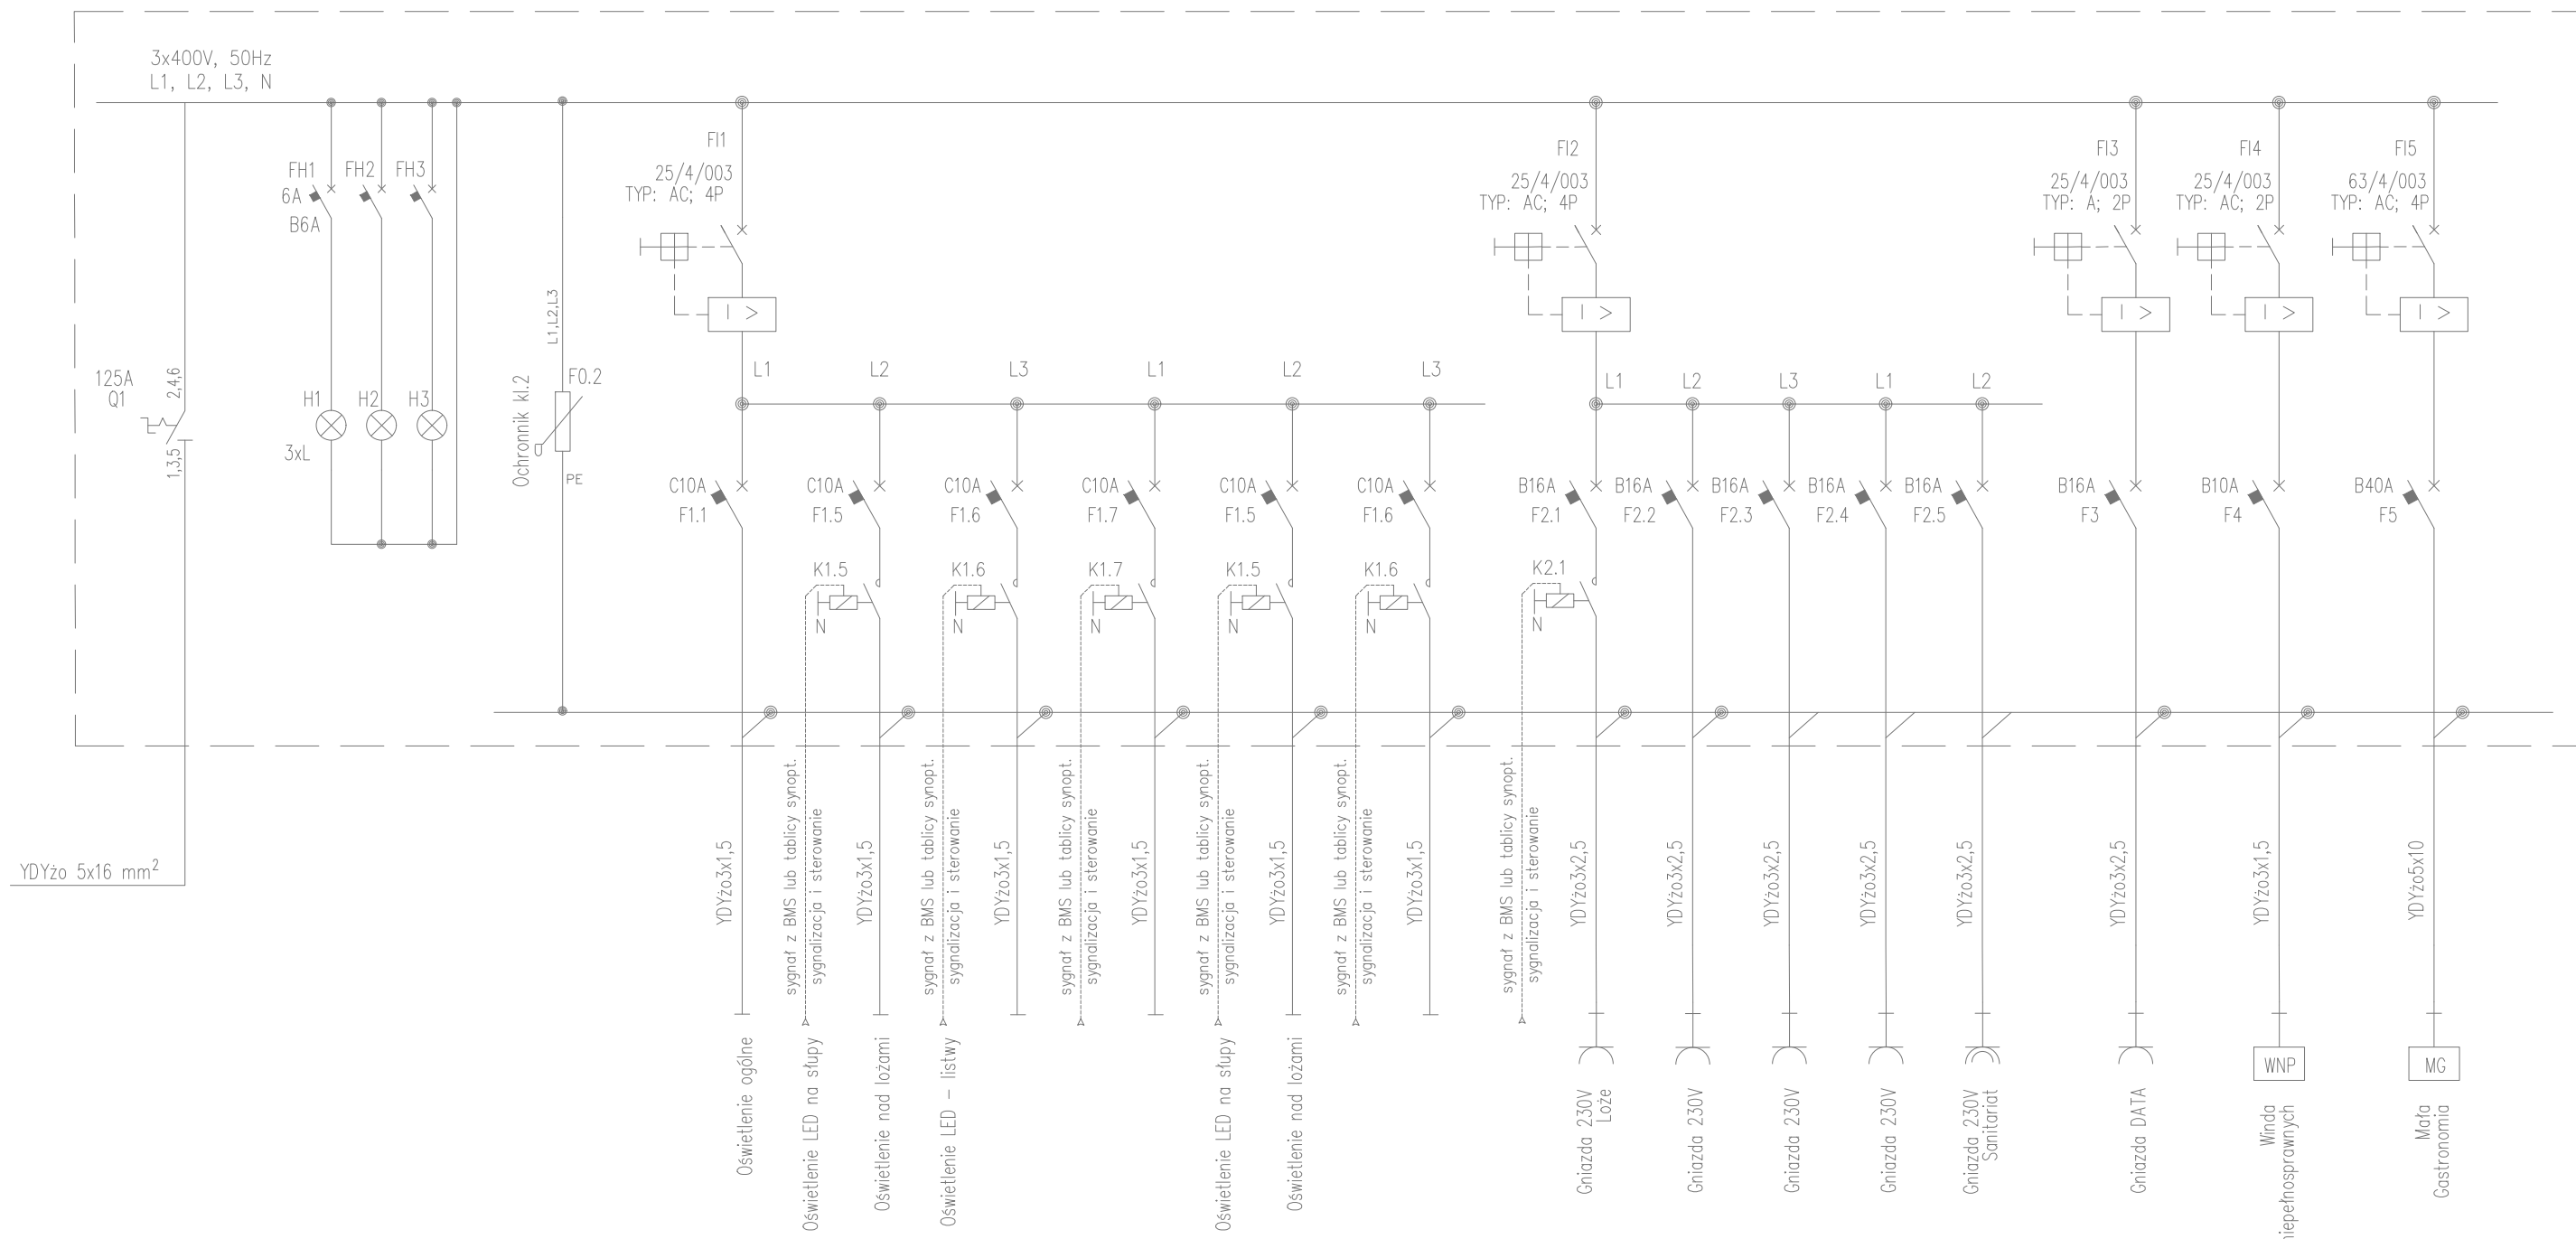

**TN-S** - SAMOCZYNNE WYŁĄCZENIE ZASILANIA  
 - POŁĄCZENIA WYRÓWNAWCZE

**UWAGA:**  
 Styczniki z możliwością sterowanie ręcznego z poziomu rozdzielnic

Projekt  
**Wymiana instalacji elektrycznej,  
 instalacji kablowej systemów  
 scenicznych oraz systemów  
 niskoprądowych dla obiektu Teatru  
 im. Juliusza Słowackiego  
 oraz wykonanie instalacji DSO**

Adres  
 pl. Św. Ducha 1, pl. Św. Ducha 2,  
 31-023 Kraków

Investor  
**Teatr im. Juliusza Słowackiego  
 w Krakowie**

Adres  
 pl. Św. Ducha 1,  
 31-023 Kraków

Branżowe Biuro Projektowe

**GORYCKI & SZNYTERMAN**

**HEADFIRST TECHNOLOGIES**

Gorycki & Sznyterman Sp. z o. o.  
 ul. Chałubińskiego 53, 30 - 698 Kraków  
 tel. 012 259 13 00, fax 012 259 13 02  
 www.fpgs.pl

Branża **Elektryczna**

Projektant  
 mgr inż. Roman Sowiński

Nr Uprawnień **MAP/0148/POOE/06** Podpis

Sprawdzający  
 mgr inż. Robert Siudut

Nr Uprawnień **MAP/0147/POOE/06** Podpis

Opracował

Nazwa rysunku

**ROZDZIELNICA  
 T03**

Data **10.2017** Skala **----** Format **A3+**

Faza Projektu  
**PROJEKT WYKONAWCZY**

Nr Rysunku **TS-EL-27** Rewizja **0**