Rozdzielnica T04

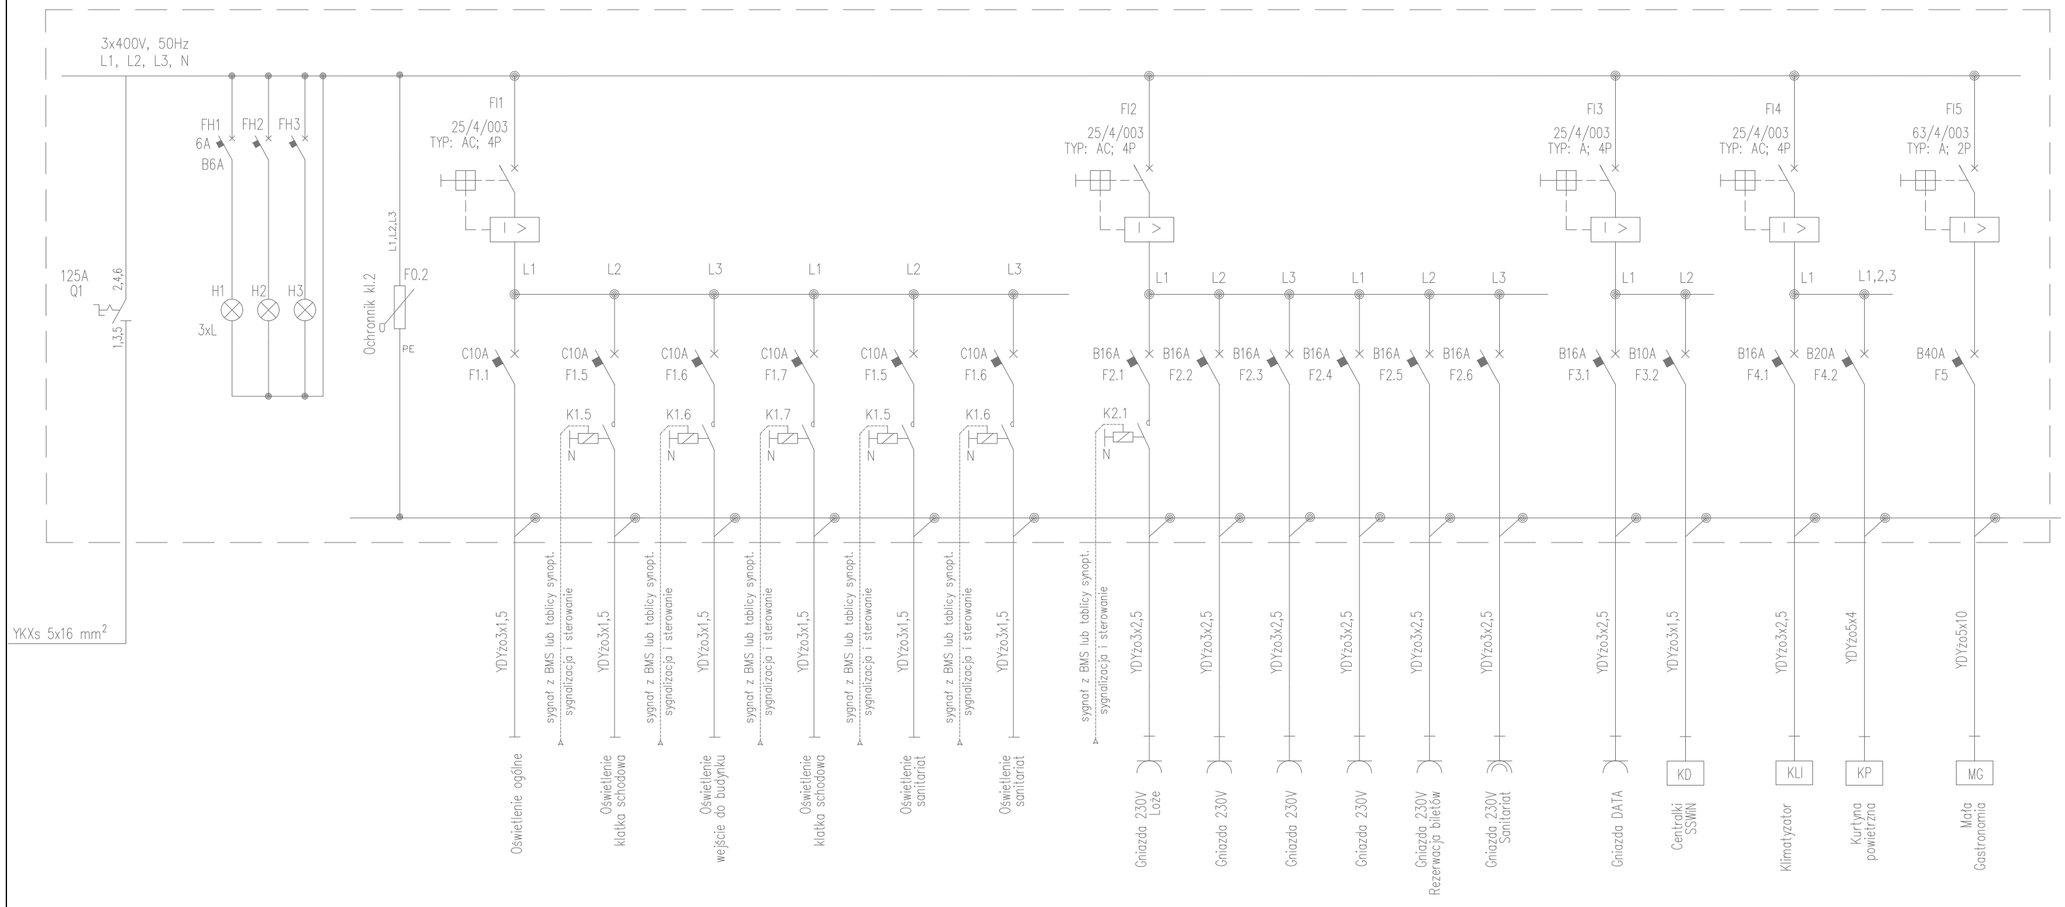

TN – S – SAMOCZYNNE WYŁĄCZENIE ZASILANIA – POŁĄCZENIA WYRÓWNAWCZE

UWAGA:

Styczniki z możliwością sterowanie ręcznego z poziomu rozdzielnicy

Projekt

Wymiana instalacji elektrycznej, instalacji kablowej systemów scenicznych oraz systemów niskoprądowych dla obiektu Teatru im. Juliusza Słowackiego oraz wykonanie instalacji DSO

Adres

pl. Św. Ducha 1, pl. Św. Ducha 2,
31-023 Kraków

Inwestor

Teatr im. Juliusza Słowackiego
w Krakowie

Adres

pl. Św. Ducha 1,
31-023 Kraków

Branżowe Biuro Projektowe

GORYCKI & SZNYTERMAN

HEADFIRST TECHNOLOGIES

Gorycki & Sznyterman Sp. z o. o.
ul. Chałubińskiego 53, 30 - 698 Kraków
tel. 012 259 13 00, fax 012 259 13 02
www.fpgs.pl

Branża: Elektryczna

Projektant: mgr inż. Roman Sowiński

Nr Uprawnień: MAP/0148/POOE/06 Podpis

Sprawdzający: mgr inż. Robert Siudut

Nr Uprawnień: MAP/0147/POOE/06 Podpis

Opracował

Podpis

Nazwa rysunku

ROZDZIELNICA T04

Data	Skala	Format
10.2017	----	A3+

Faza Projektu: PROJEKT WYKONAWCZY

Nr Rysunku	Rewizja
TS-EL-28	0