


Rozdzielnica T12

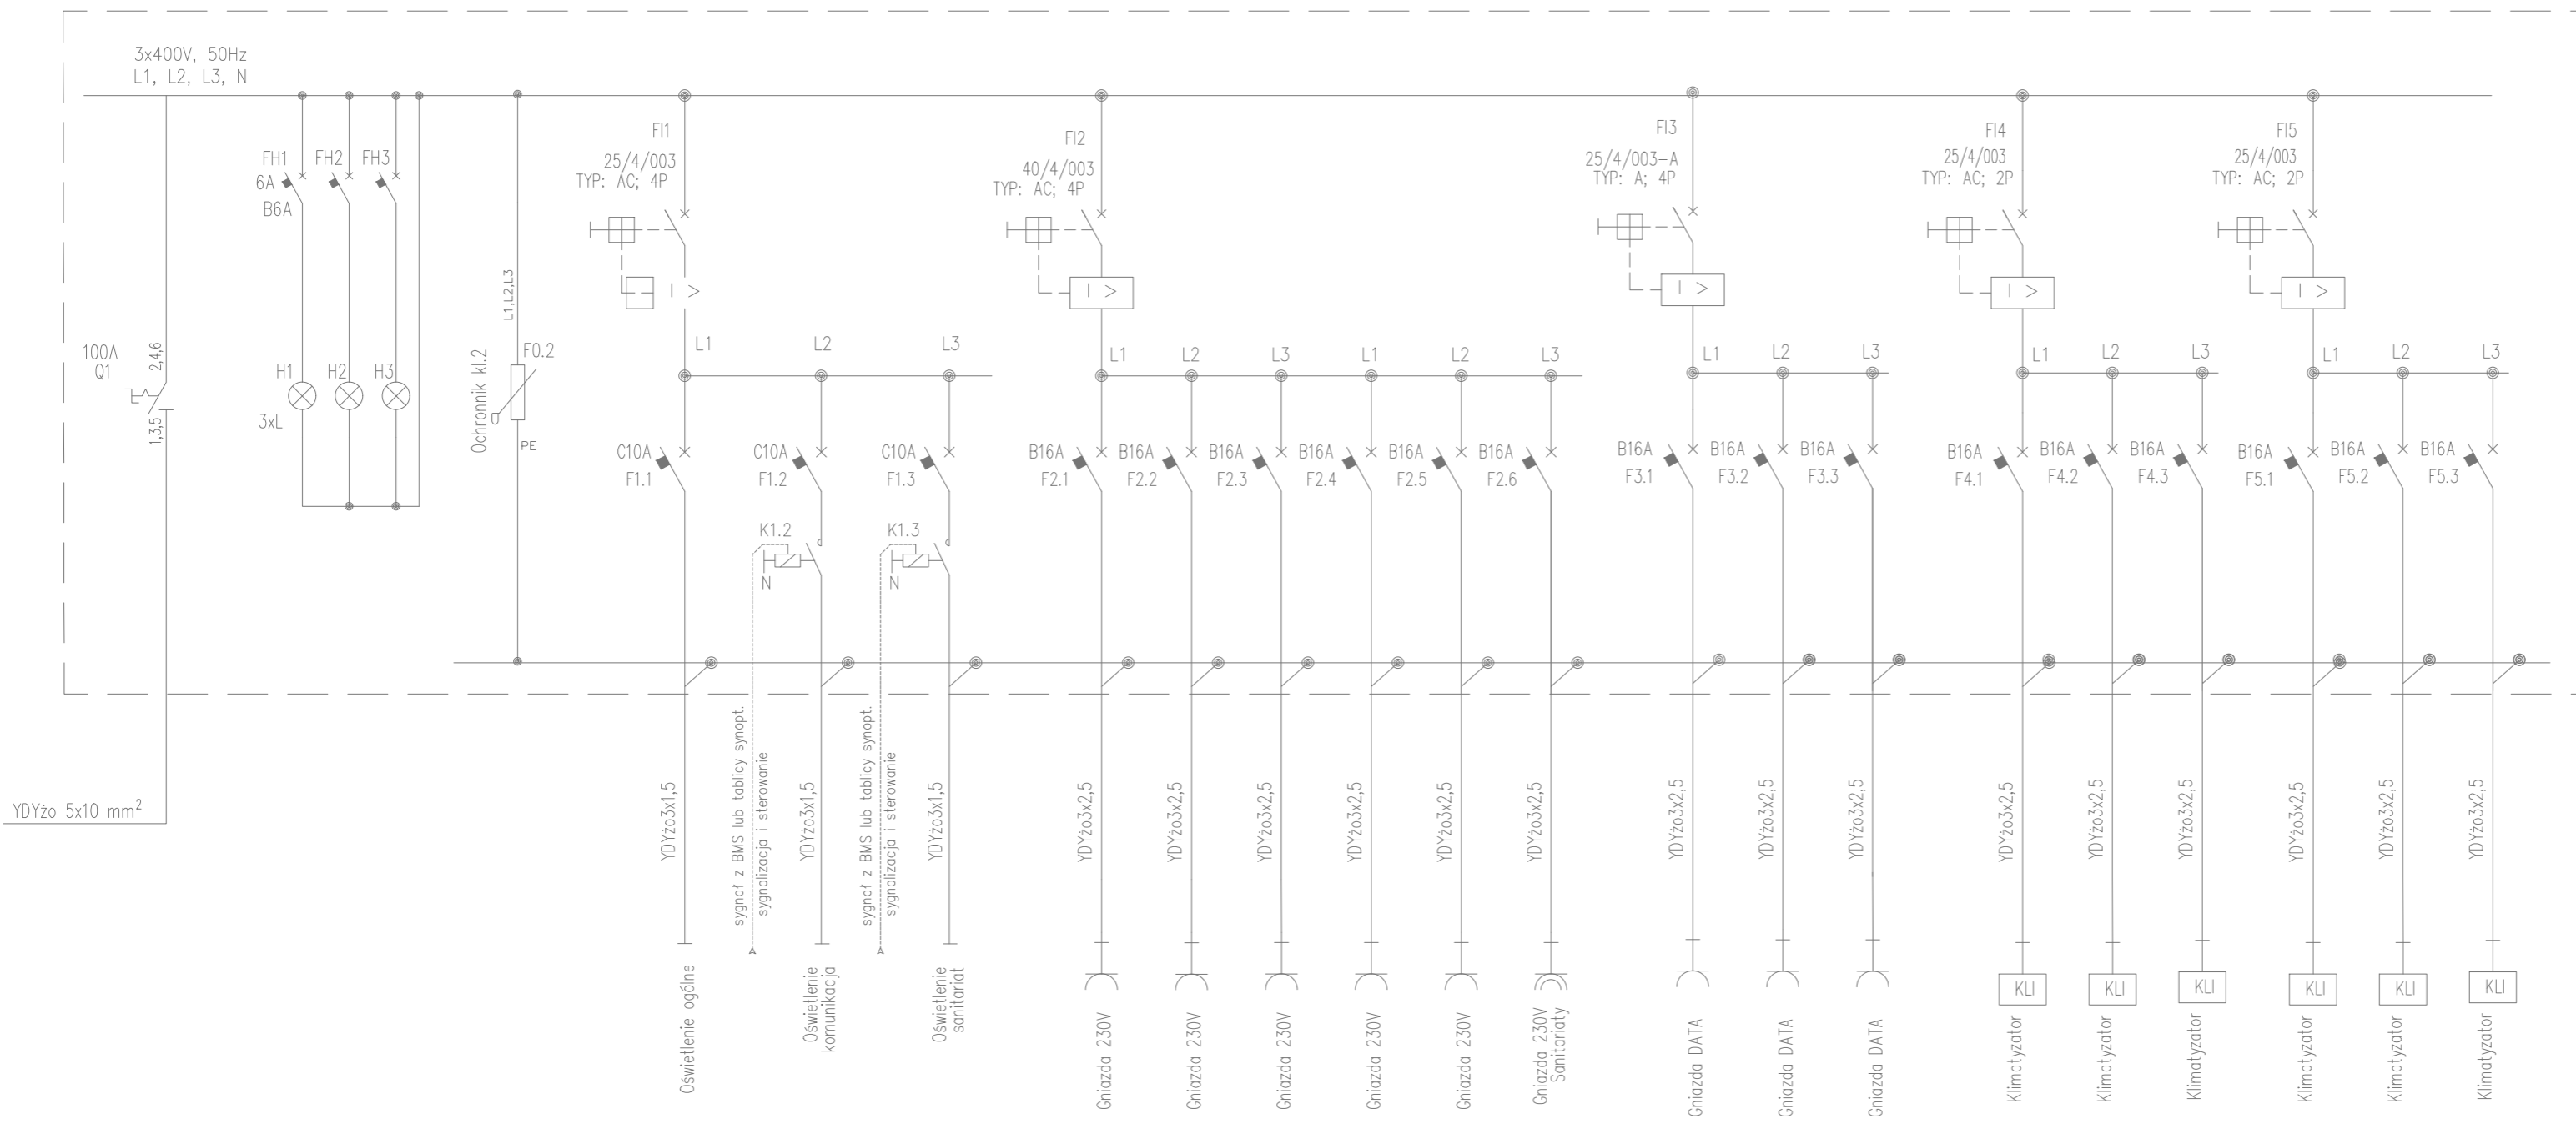

YDYzo 5x10 mm²

UWAGA:
Styczniki z możliwością sterowanie ręcznego z poziomu rozdzielni

TN-S - SAMOCZYNNY WYŁĄCZENIE ZASILANIA
- POŁĄCZENIA WYRÓWNAWCZE

Projekt
Wymiana instalacji elektrycznej, instalacji kablowej systemów scenicznych oraz systemów niskoprądowych dla obiektu Teatru im. Juliusza Słowackiego oraz wykonanie instalacji DSO

Adres
pl. Św. Ducha 1, pl. Św. Ducha 2, 31-023 Kraków

Inwestor
Teatr im. Juliusza Słowackiego w Krakowie

Adres
pl. Św. Ducha 1, 31-023 Kraków

Branżowe Biuro Projektowe
GORYCKI & SZNYTERMAN
HEADFIRST TECHNOLOGIES
Gorycki & Sznyterman Sp. z o. o.
ul. Chałubińskiego 53, 30 - 698 Kraków
tel. 012 259 13 00, fax 012 259 13 02
www.fpgs.pl

Branża
Elektryczna

Projektant
mgr inż. Roman Sowiński

Nr Uprawnień
MAP/0148/POOE/06

Sprawdzający
mgr inż. Robert Siudut

Nr Uprawnień
MAP/0147/POOE/06

Opracował

Nazwa rysunku
ROZDZIELNICA T12

Data	Skala	Format
10.2017	----	A3+

Faza Projektu
PROJEKT WYKONAWCZY

Nr Rysunku	Revizja
TS-EL-30	0