


Rozdzielnica T22

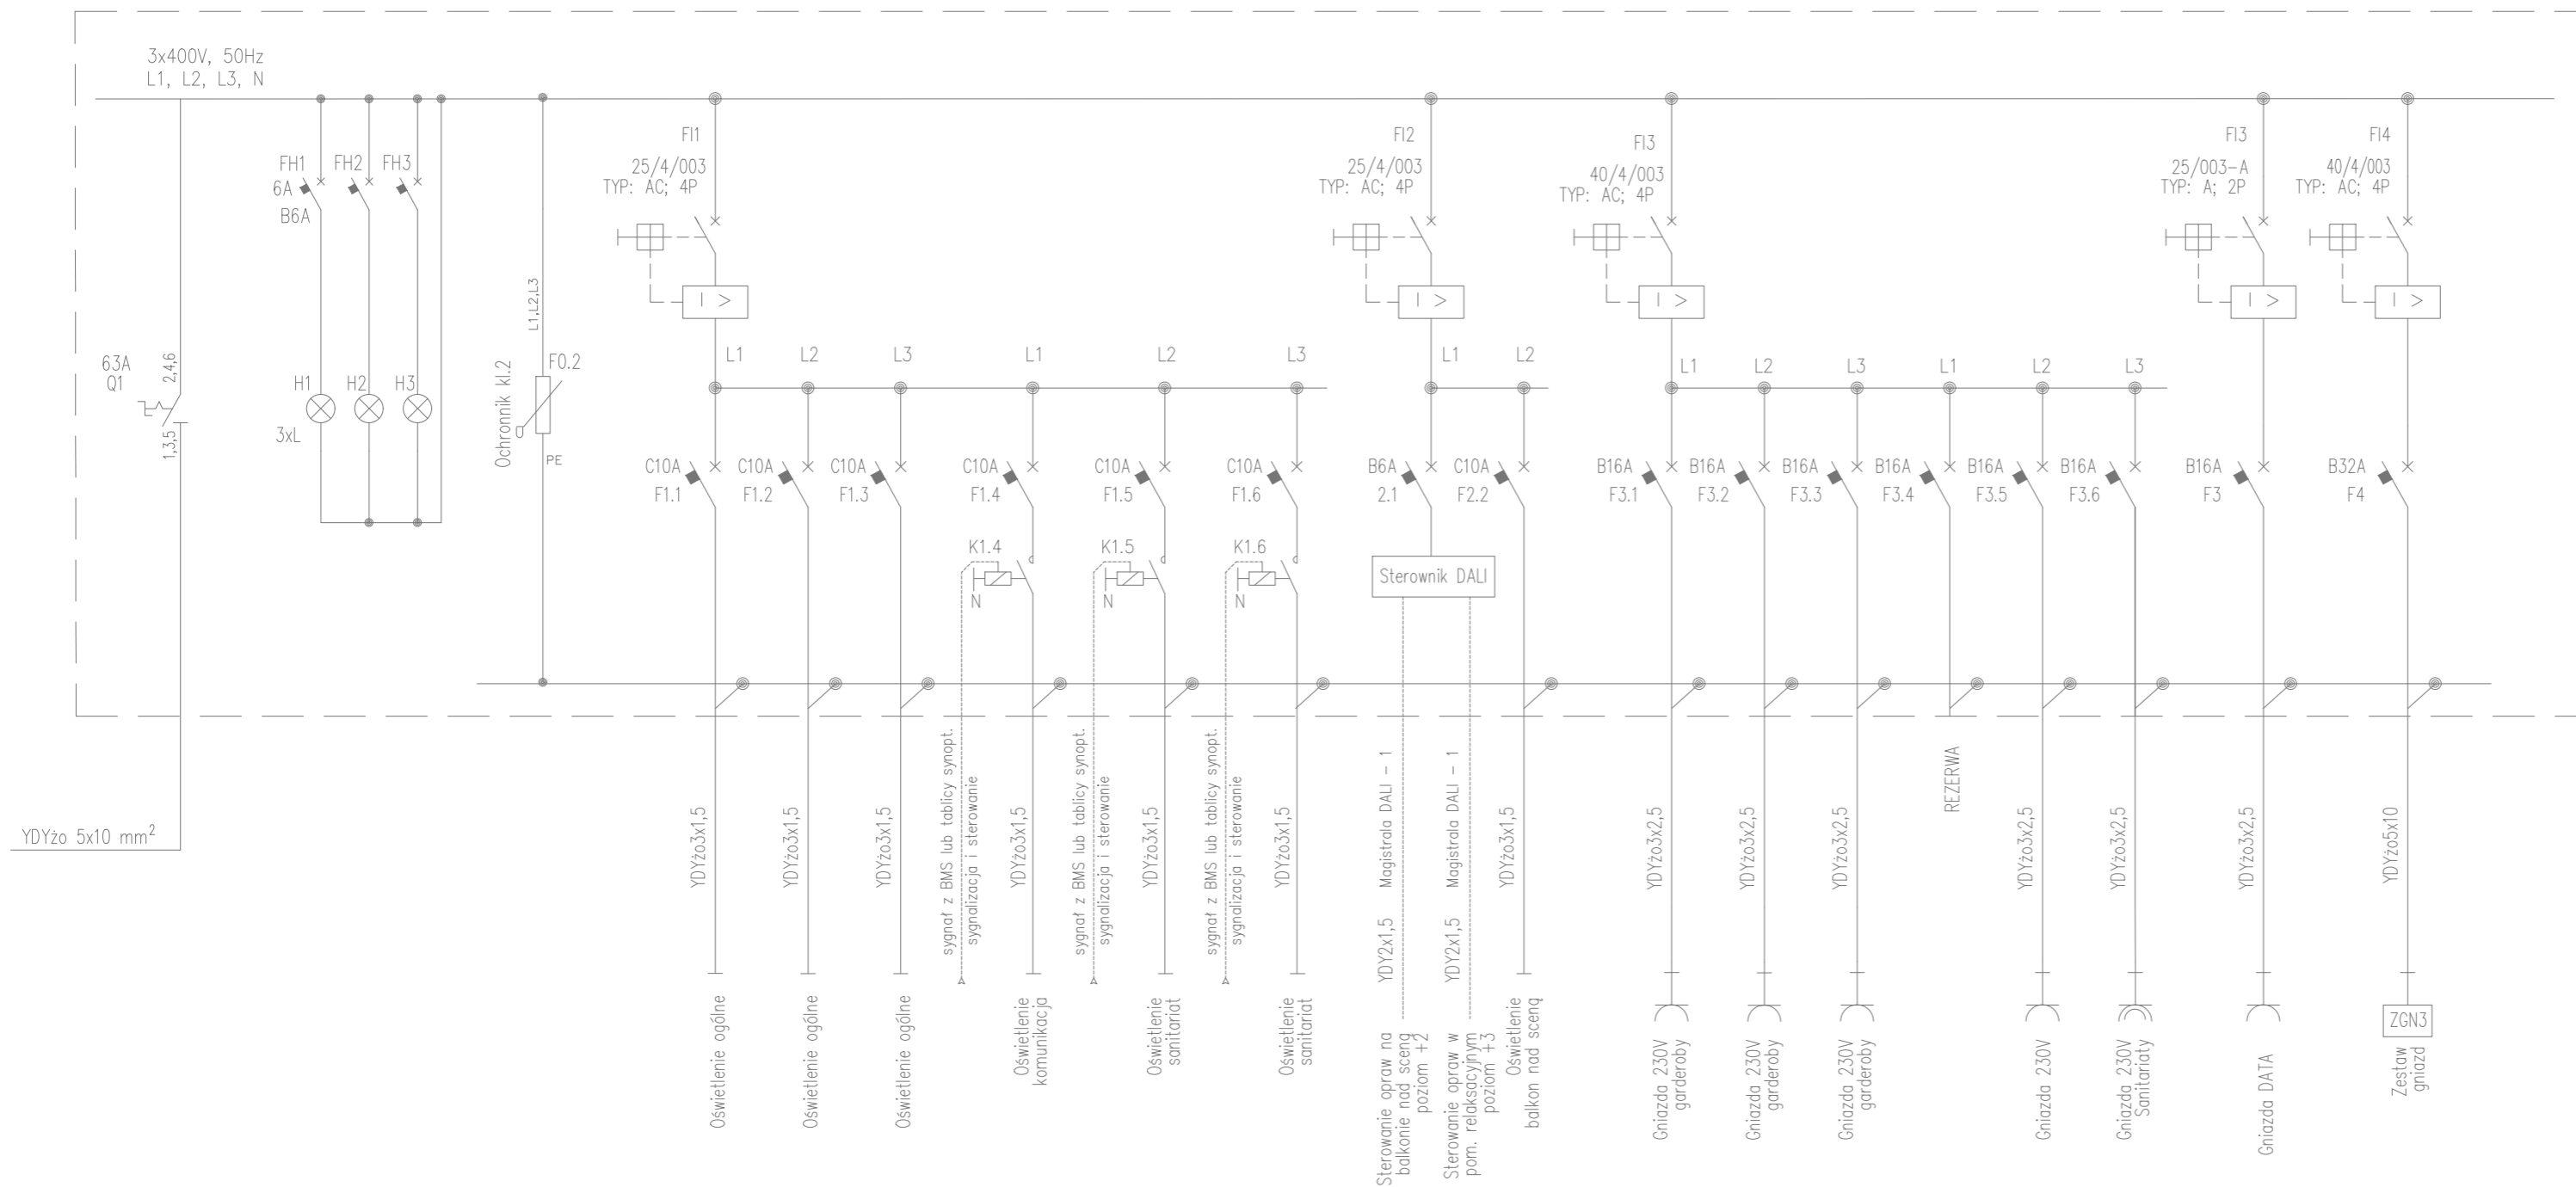

YDYžo 5x10 mm²

UWAGA:
Styczniki z możliwością sterowanie ręcznego z poziomu rozdzielnic

TN-S - SAMOCZYNNNE WYŁĄCZENIE ZASILANIA
- POŁĄCZENIA WYRÓWNAWCZE

Projekt
**Wymiana instalacji elektrycznej,
instalacji kablowej systemów
scenicznych oraz systemów
niskoprądowych dla obiektu Teatru
im. Juliusza Słowackiego
oraz wykonanie instalacji DSO**

Adres
pl. Św. Ducha 1, pl. Św. Ducha 2,
31-023 Kraków

Inwestor
**Teatr im. Juliusza Słowackiego
w Krakowie**

Adres
pl. Św. Ducha 1,
31-023 Kraków

Branżowe Biuro Projektowe
GORYCKI & SZNYTERMAN

HEADFIRST TECHNOLOGIES
Gorycki & Sznyterman Sp. z o. o.
ul. Chałubińskiego 53, 30 - 698 Kraków
tel. 012 259 13 00, fax 012 259 13 02
www.fpgs.pl

Branża
Elektryczna

Projektant
mgr inż. Roman Sowiński

Nr Uprawnień MAP/0148/POOE/06
Sprawdzający
mgr inż. Robert Siudut

Nr Uprawnień MAP/0147/POOE/06
Opracował

Nazwa rysunku
**ROZDZIELNICA
T22**

Data 10.2017 Skala ---- Format A3+

Faza Projektu
PROJEKT WYKONAWCZY

Nr Rysunku TS-EL-34 Rewizja 0