


Rozdzielnica T32

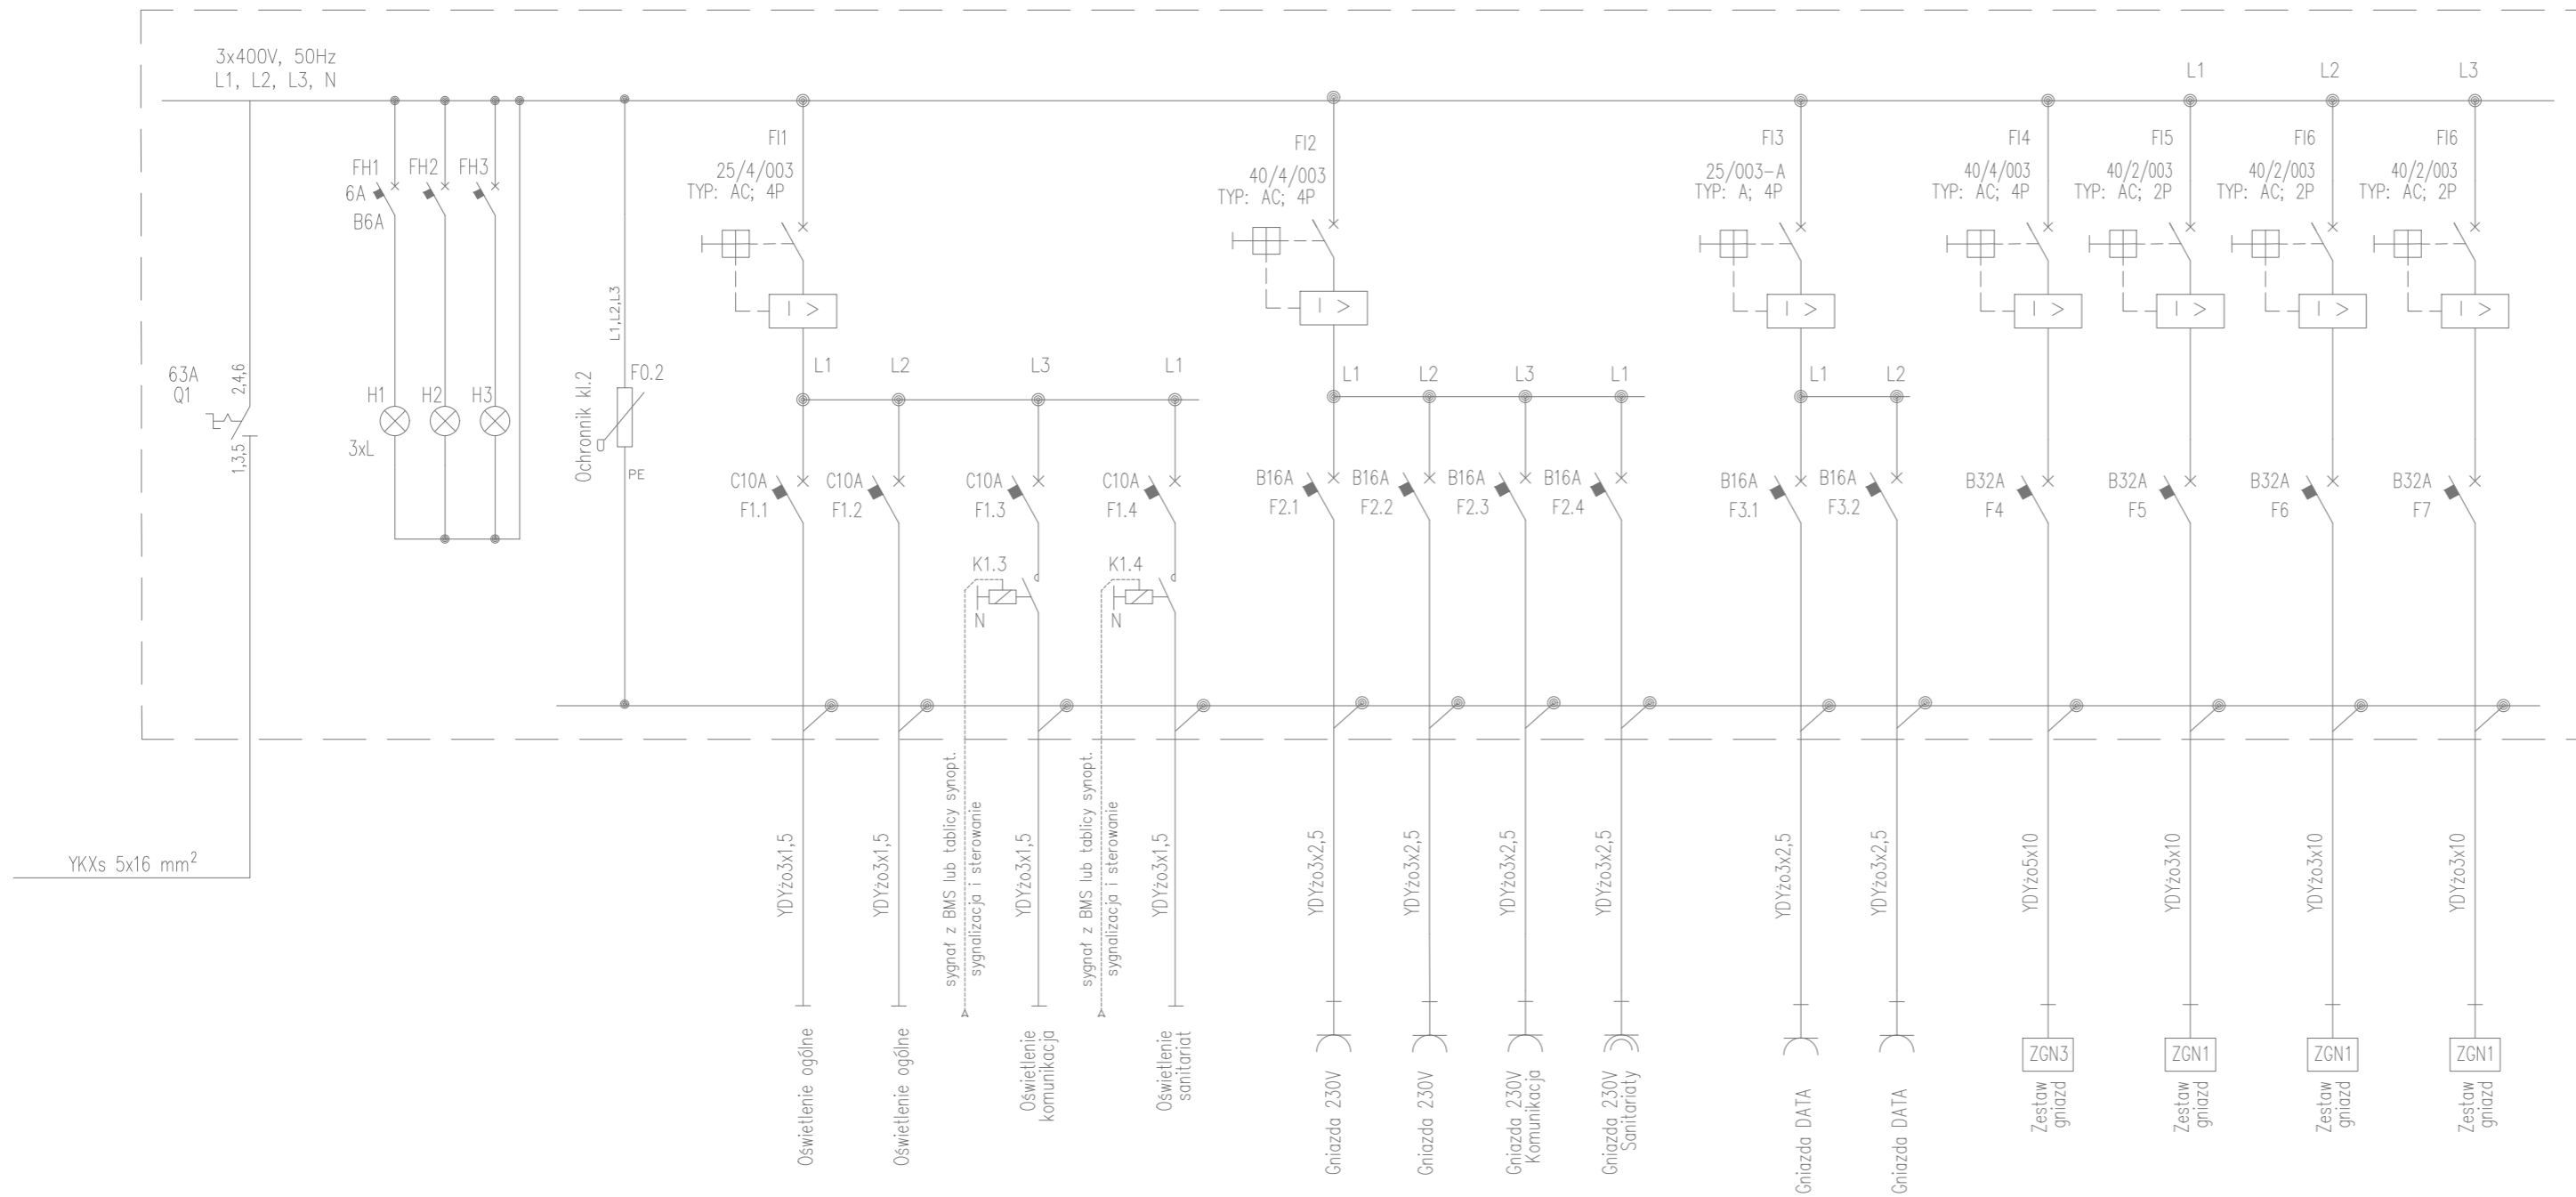

YKXs 5x16 mm<sup>2</sup>

UWAGA:

Styczniki z możliwością sterowanie ręcznego z poziomu rozdzielnic

**TN-S** - SAMOCZYNNE WYŁĄCZENIE ZASILANIA  
- POŁĄCZENIA WYRÓWNAWCZE

Projekt

Wymiana instalacji elektrycznej,  
instalacji kablowej systemów  
scenicznych oraz systemów  
niskoprądowych dla obiektu Teatru  
im. Juliusza Słowackiego  
oraz wykonanie instalacji DSO

Adres

pl. Św. Ducha 1, pl. Św. Ducha 2,  
31-023 Kraków

Inwestor

Teatr im. Juliusza Słowackiego  
w Krakowie

Adres

pl. Św. Ducha 1,  
31-023 Kraków

Branżowe Biuro Projektowe

**GORYCKI & SZNYTERMAN**

**HEADFIRST TECHNOLOGIES**

Gorycki & Sznyterman Sp. z o. o.  
ul. Chałubińskiego 53, 30 - 698 Kraków  
tel. 012 259 13 00, fax 012 259 13 02  
www.fpgs.pl

Branża

Elektryczna

Projektant

mgr inż. Roman Sowiński

Nr Uprawnień

MAP/0148/POOE/06

Podpis

Sprawdzający

mgr inż. Robert Siudut

Nr Uprawnień

MAP/0147/POOE/06

Podpis

Opracował

Podpis

Nazwa rysunku

**ROZDZIELNICA  
T32**

Data

10.2017

Skala

----

Format

A3+

Faza Projektu

PROJEKT WYKONAWCZY

Nr Rysunku

TS-EL-38

Revizja

0