


Rozdzielnica T34

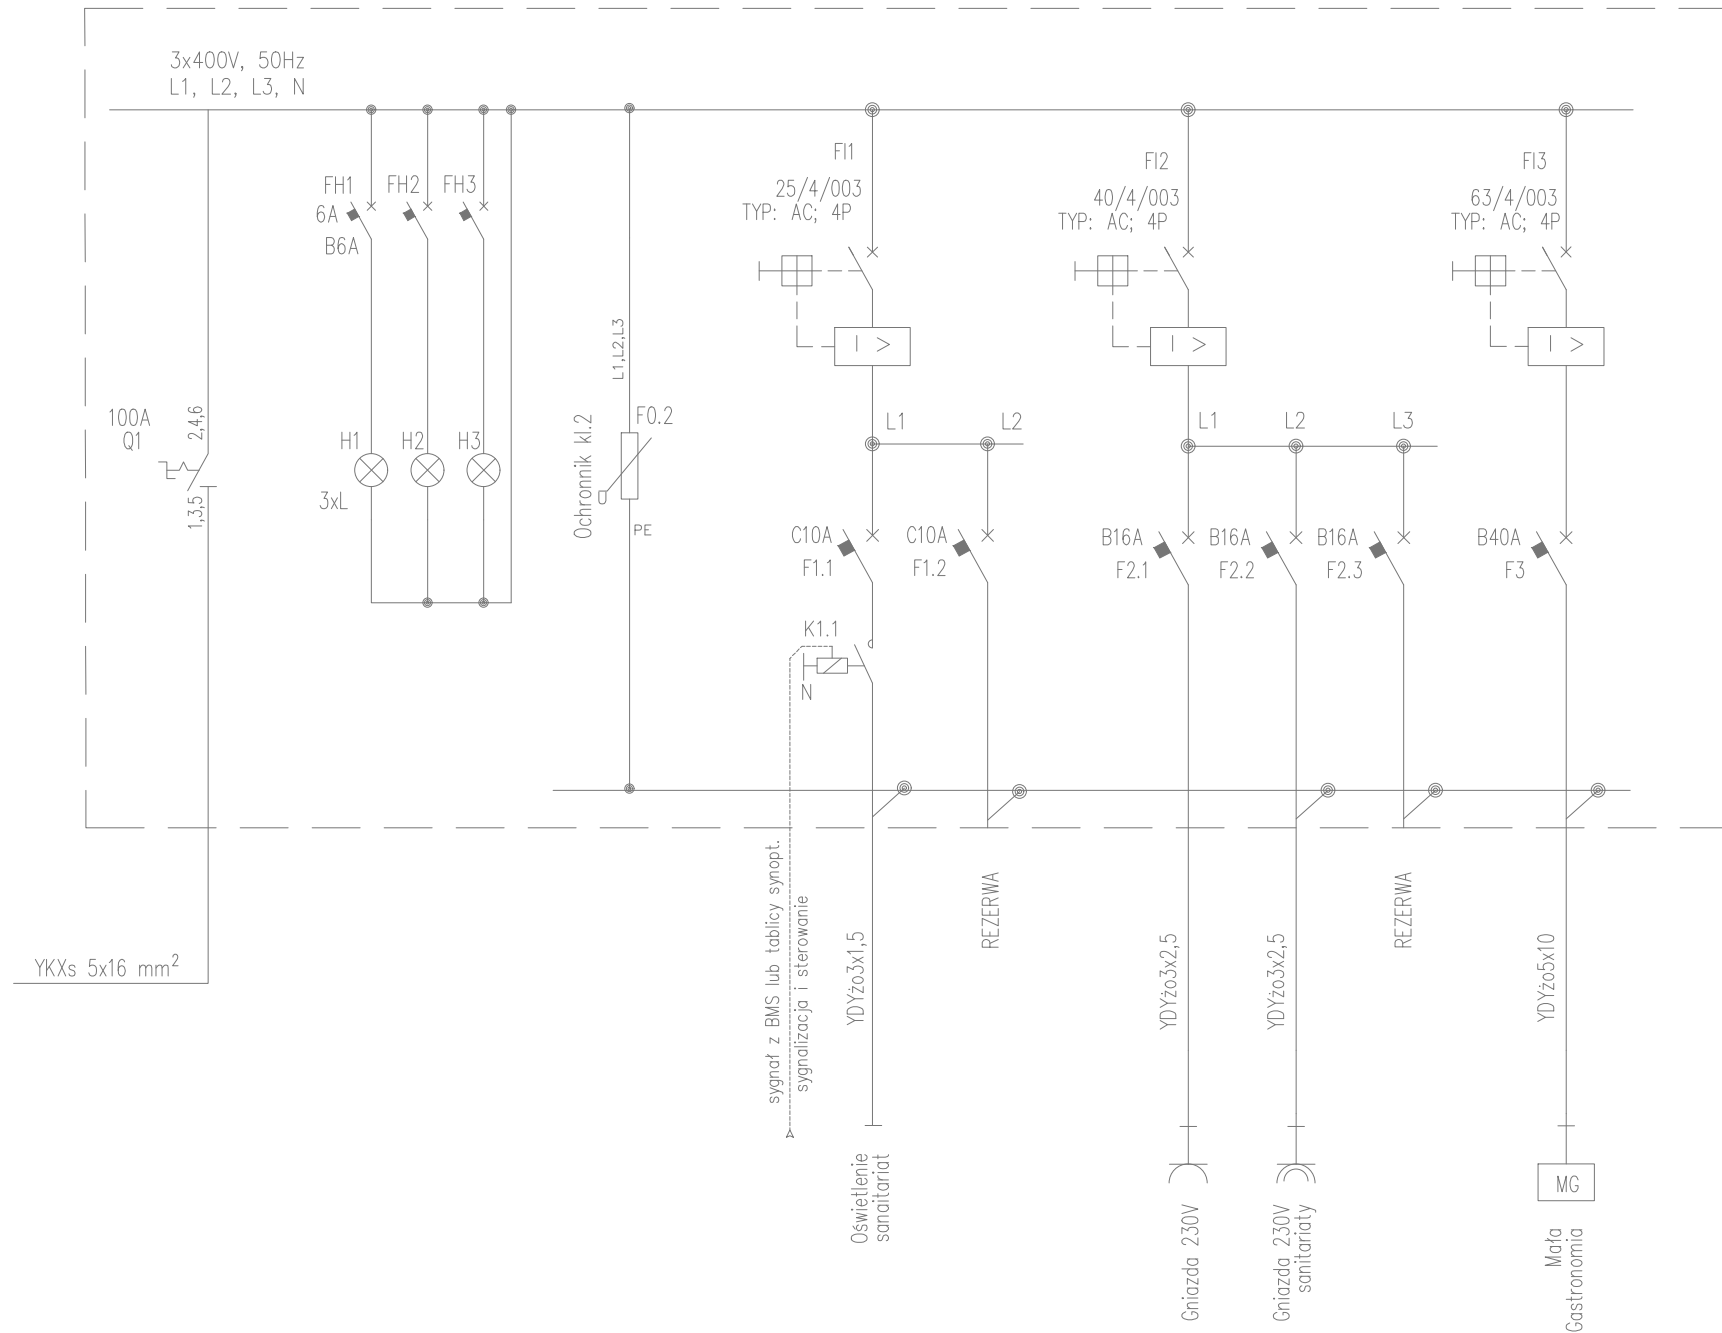

**TN-S** - SAMOCZYNNNE WYŁĄCZENIE ZASILANIA  
 - POŁĄCZENIA WYRÓWNAWCZE

Projekt  
**Wymiana instalacji elektrycznej,  
 instalacji kablowej systemów  
 scenicznych oraz systemów  
 niskoprądowych dla obiektu Teatru  
 im. Juliusza Słowackiego  
 oraz wykonanie instalacji DSO**

Adres  
 pl. Św. Ducha 1, pl. Św. Ducha 2,  
 31-023 Kraków

Investor  
**Teatr im. Juliusza Słowackiego  
 w Krakowie**

Adres  
 pl. Św. Ducha 1,  
 31-023 Kraków

Branżowe Biuro Projektowe  
**GORYCKI & SZNYTERMAN**

**HEADFIRST TECHNOLOGIES**  
 Gorycki & Sznyterman Sp. z o. o.  
 ul. Chałubińskiego 53, 30 - 698 Kraków  
 tel. 012 259 13 00, fax 012 259 13 02  
 www.fpgs.pl

Branża  
 Elektryczna

Projektant  
 mgr inż. Roman Sowiński

Nr Uprawnień MAP/0148/POOE/06 Podpis

Sprawdzający  
 mgr inż. Robert Siudut

Nr Uprawnień MAP/0147/POOE/06 Podpis

Opracował  
 Podpis

Nazwa rysunku  
**ROZDZIELNICA T34**

Data	Skala	Format
10.2017	----	A3

Faza Projektu  
**PROJEKT WYKONAWCZY**

Nr Rysunku	Rewizja
TS-EL-40	0