


Rozdzielnica RGJ

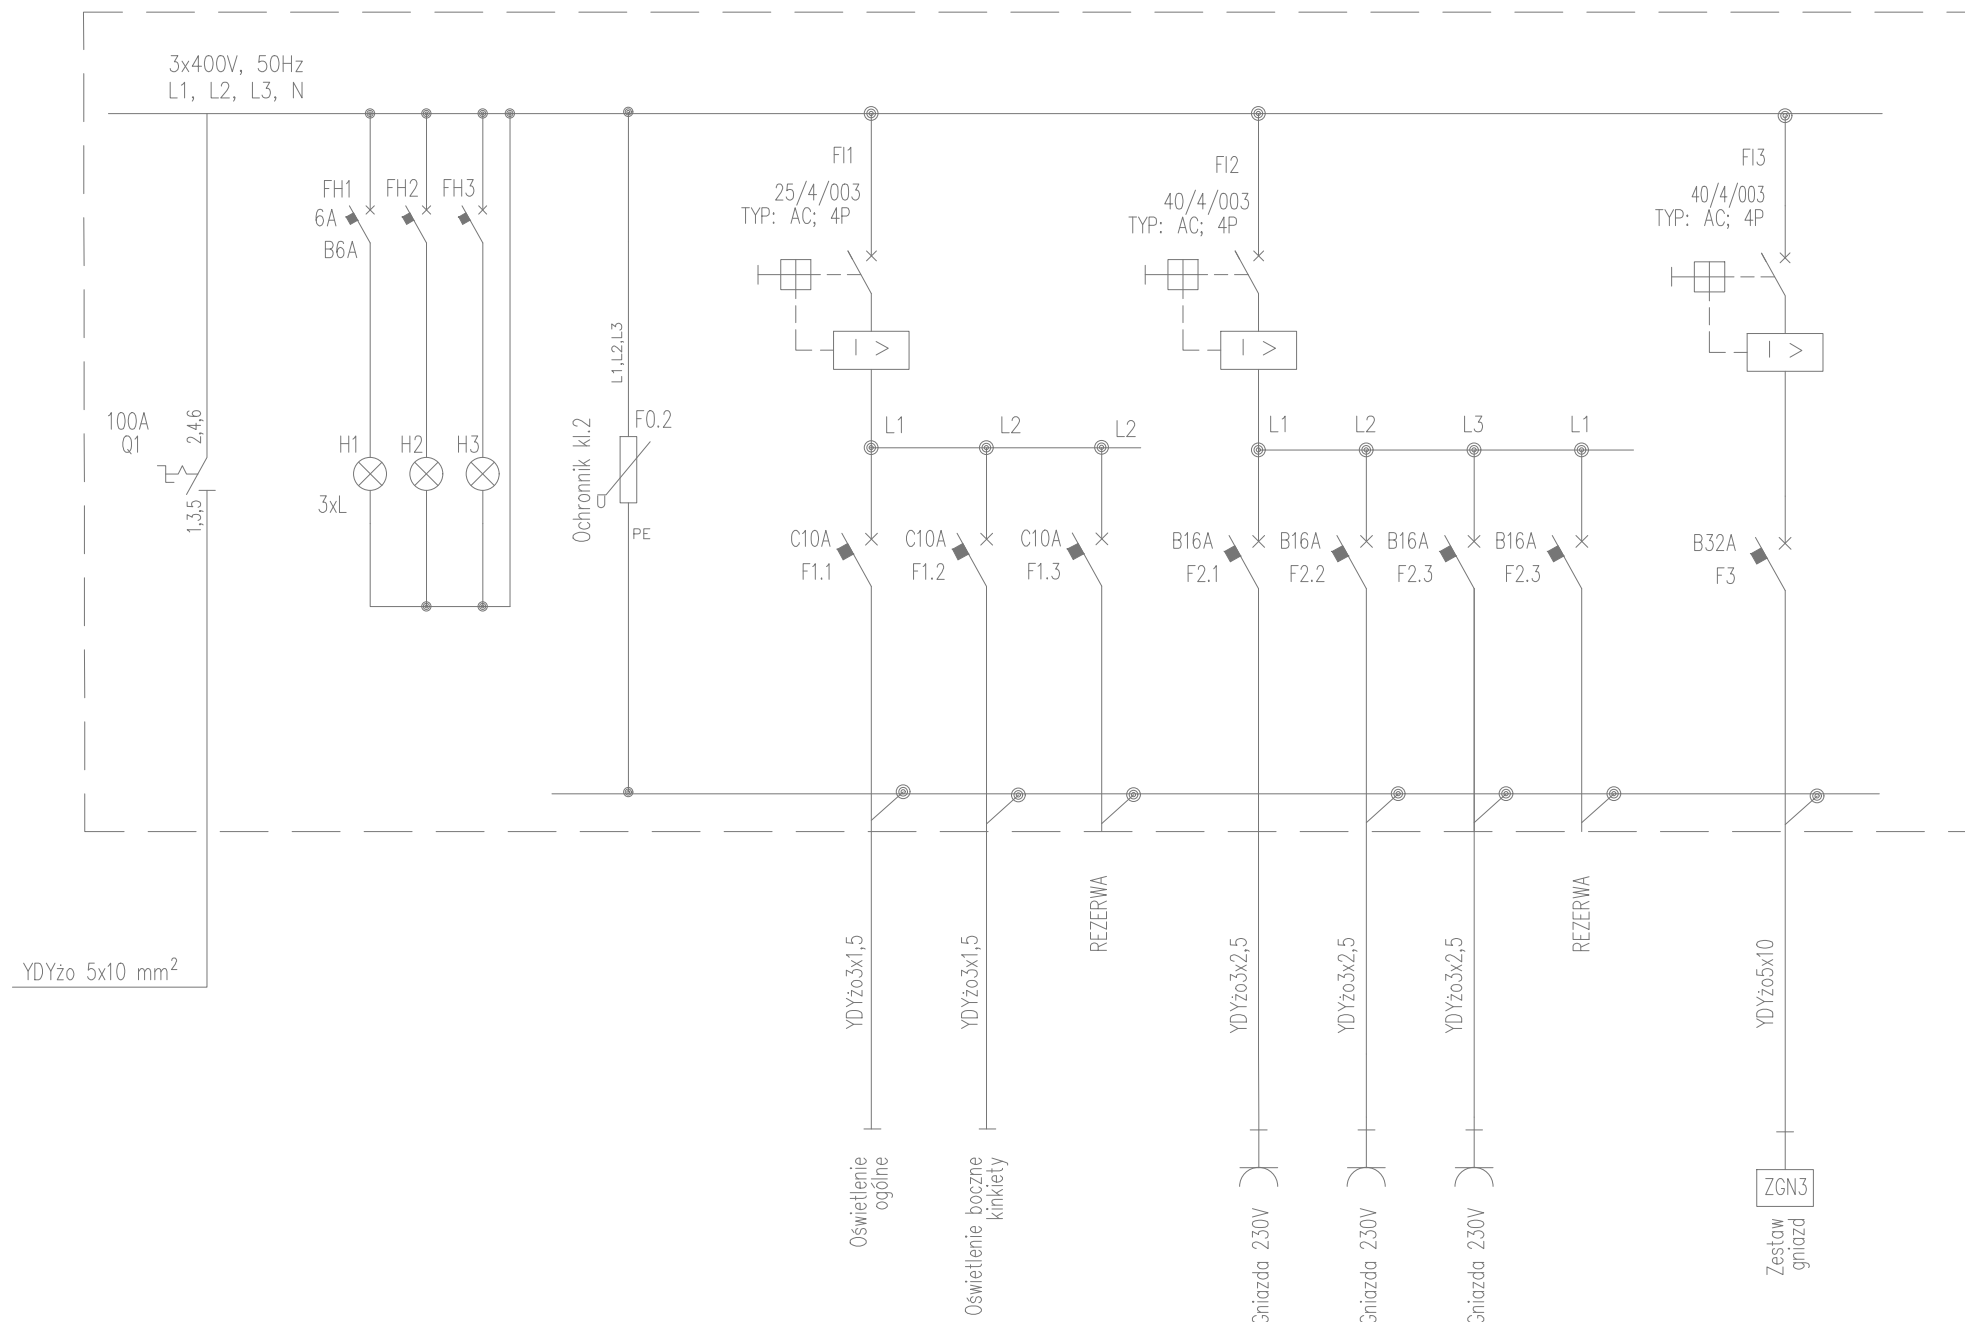

TN-S - SAMOCZYNNNE WYŁĄCZENIE ZASILANIA
 - POŁĄCZENIA WYRÓWNAWCZE

Projekt

**Wymiana instalacji elektrycznej,
 instalacji kablowej systemów
 scenicznych oraz systemów
 niskoprądowych dla obiektu Teatru
 im. Juliusza Słowackiego
 oraz wykonanie instalacji DSO**

Adres

pl. Św. Ducha 1, pl. Św. Ducha 2,
 31-023 Kraków

Inwestor

**Teatr im. Juliusza Słowackiego
 w Krakowie**

Adres

pl. Św. Ducha 1,
 31-023 Kraków

Branżowe Biuro Projektowe

GORYCKI & SZNYTERMAN

HEADFIRST TECHNOLOGIES

Gorycki & Sznyterman Sp. z o. o.
 ul. Chałubińskiego 53, 30 - 698 Kraków
 tel. 012 259 13 00, fax 012 259 13 02
 www.fpgs.pl

Branża

Elektryczna

Projektant

mgr inż. Roman Sowiński

Nr Uprawnień MAP/0148/POOE/06

Podpis

Sprawdzający

mgr inż. Robert Siudut

Nr Uprawnień MAP/0147/POOE/06

Podpis

Opracował

Podpis

Nazwa rysunku

ROZDZIELNICA RGJ

Data	Skala	Format
10.2017	----	A3

Faza Projektu
PROJEKT WYKONAWCZY

Nr Rysunku	Rewizja
TS-EL-42	0