


Rozdzielnica T4.1+TOD

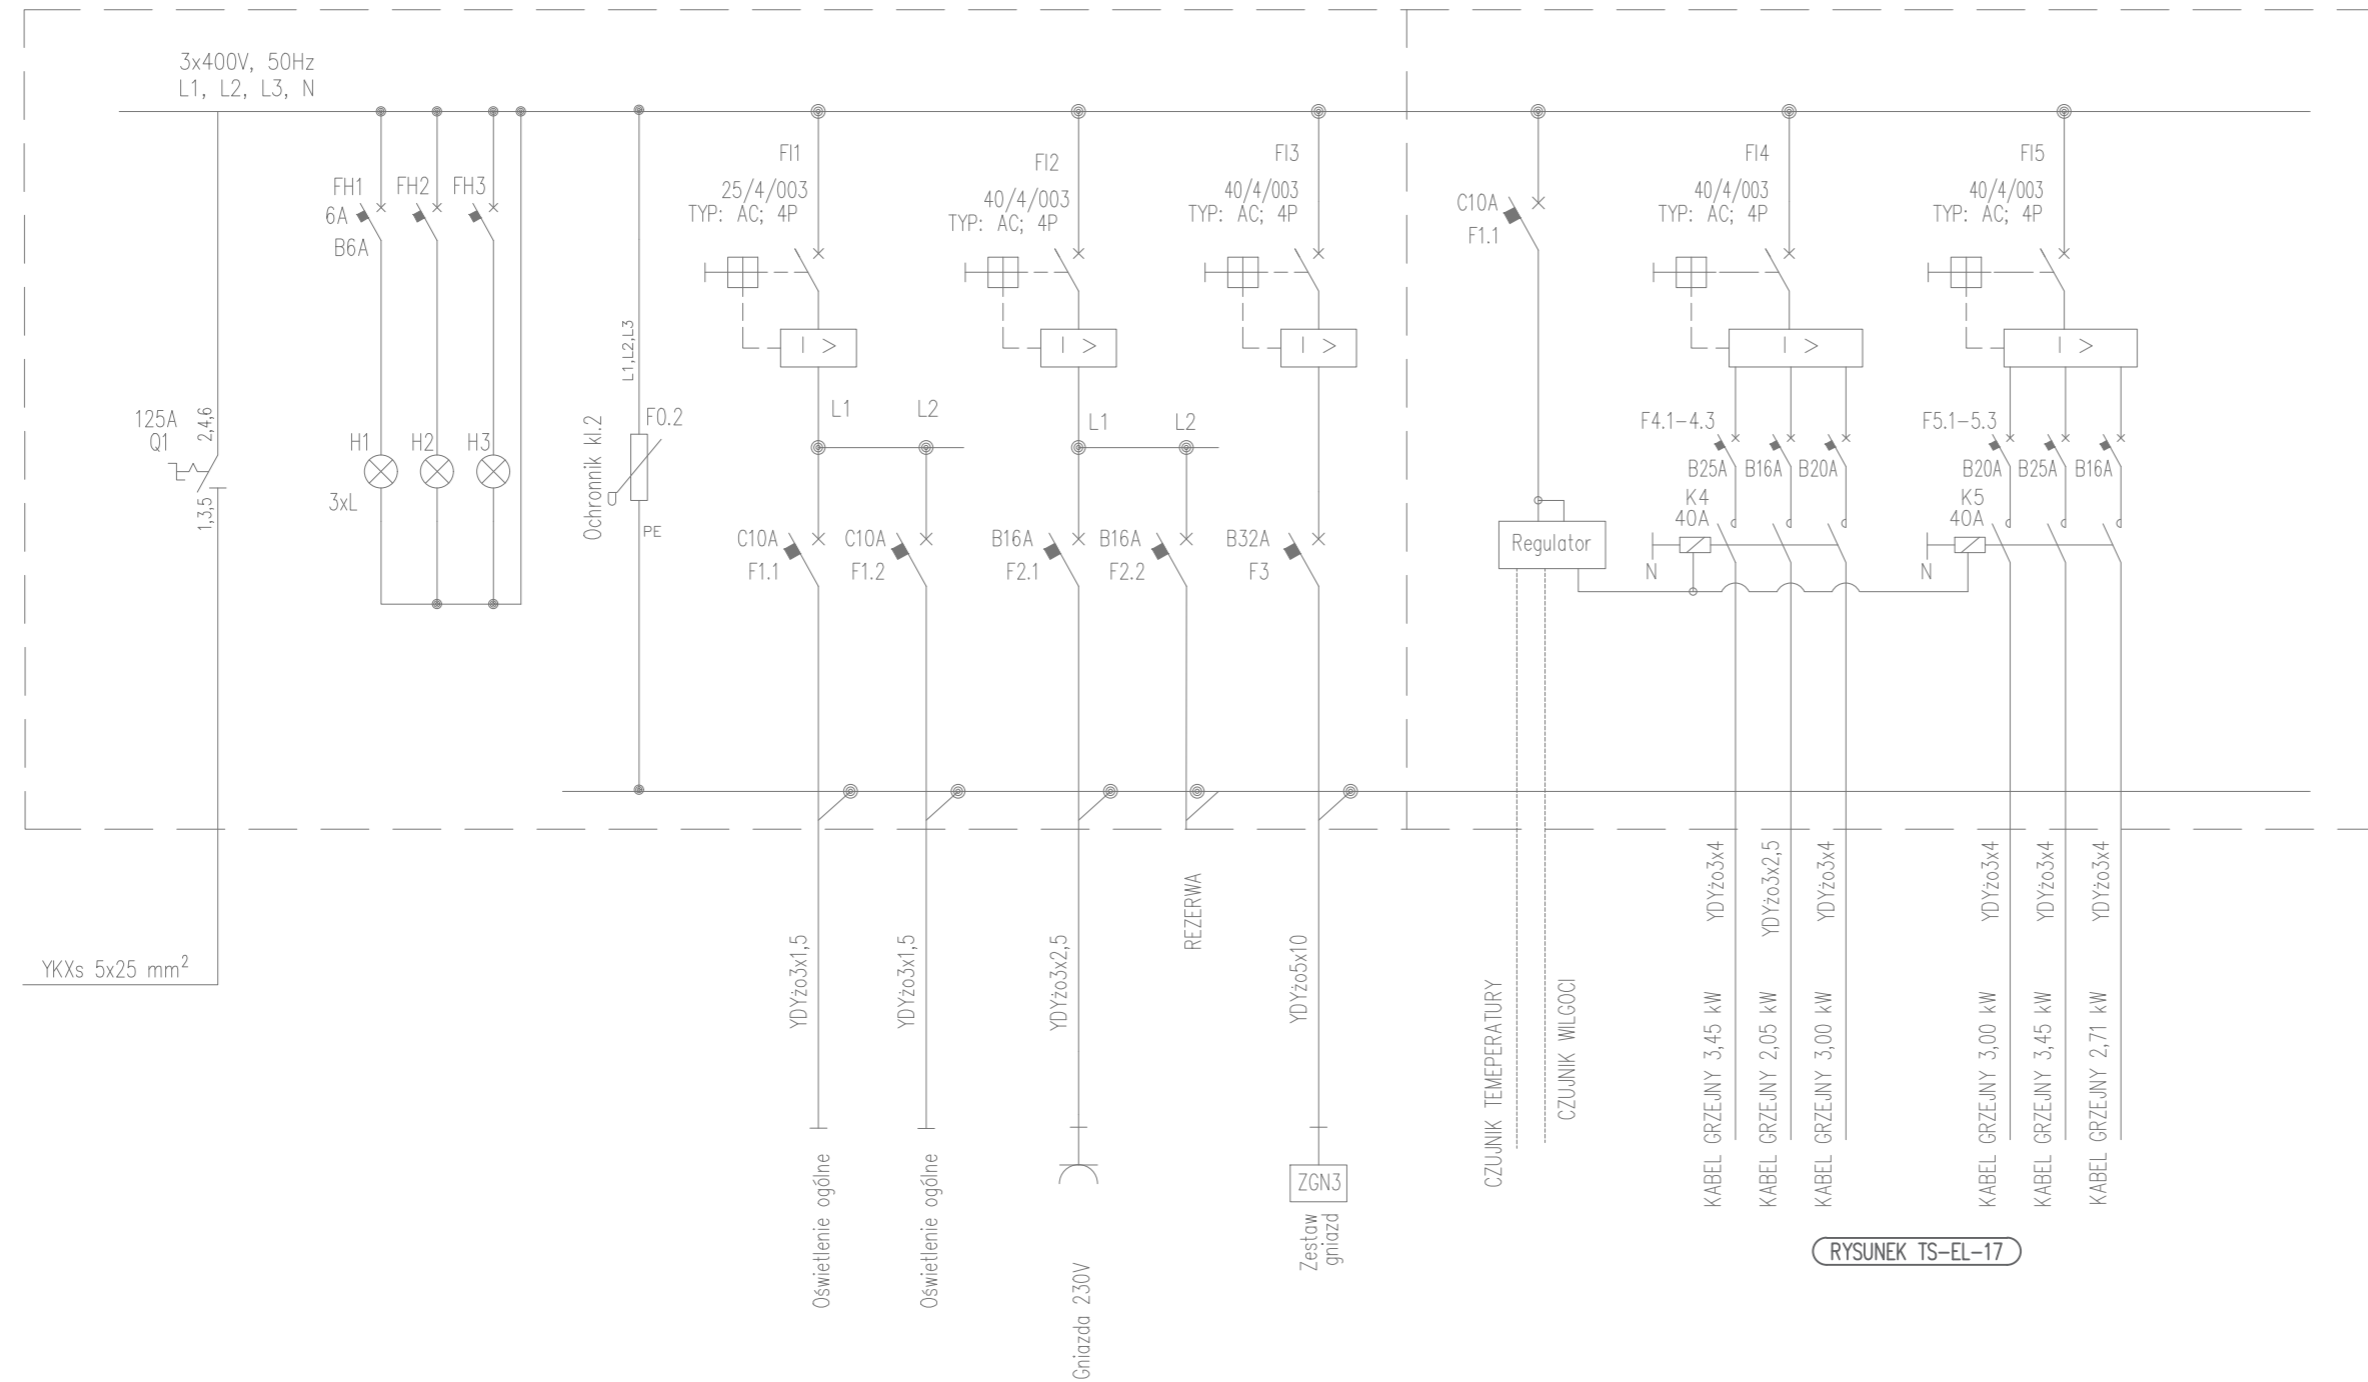

TN-S - SAMOCZYNNE WYŁĄCZENIE ZASILANIA
 - POŁĄCZENIA WYRÓWNAWCZE

Projekt
**Wymiana instalacji elektrycznej,
 instalacji kablowej systemów
 scenicznych oraz systemów
 niskoprądowych dla obiektu Teatru
 im. Juliusza Słowackiego
 oraz wykonanie instalacji DSO**

Adres
 pl. Św. Ducha 1, pl. Św. Ducha 2,
 31-023 Kraków

Inwestor
**Teatr im. Juliusza Słowackiego
 w Krakowie**

Adres
 pl. Św. Ducha 1,
 31-023 Kraków

Branżowe Biuro Projektowe

GORYCKI & SZNYTERMAN

HEADFIRST TECHNOLOGIES

Gorycki & Sznyterman Sp. z o. o.
 ul. Chałubińskiego 53, 30 - 698 Kraków
 tel. 012 259 13 00, fax 012 259 13 02
 www.fpgs.pl

Branża **Elektryczna**

Projektant
 mgr inż. Roman Sowiński

Nr Uprawnień **MAP/0148/POOE/06** Podpis

Sprawdzający
 mgr inż. Robert Siudut

Nr Uprawnień **MAP/0147/POOE/06** Podpis

Opracował

Nazwa rysunku

**ROZDZIELNICA
 T4.1+TOD**

Data **10.2017** Skala **----** Format **A3+**

Faza Projektu
PROJEKT WYKONAWCZY

Nr Rysunku **TS-EL-44** Rewizja **0**