




SZAFKA SZA

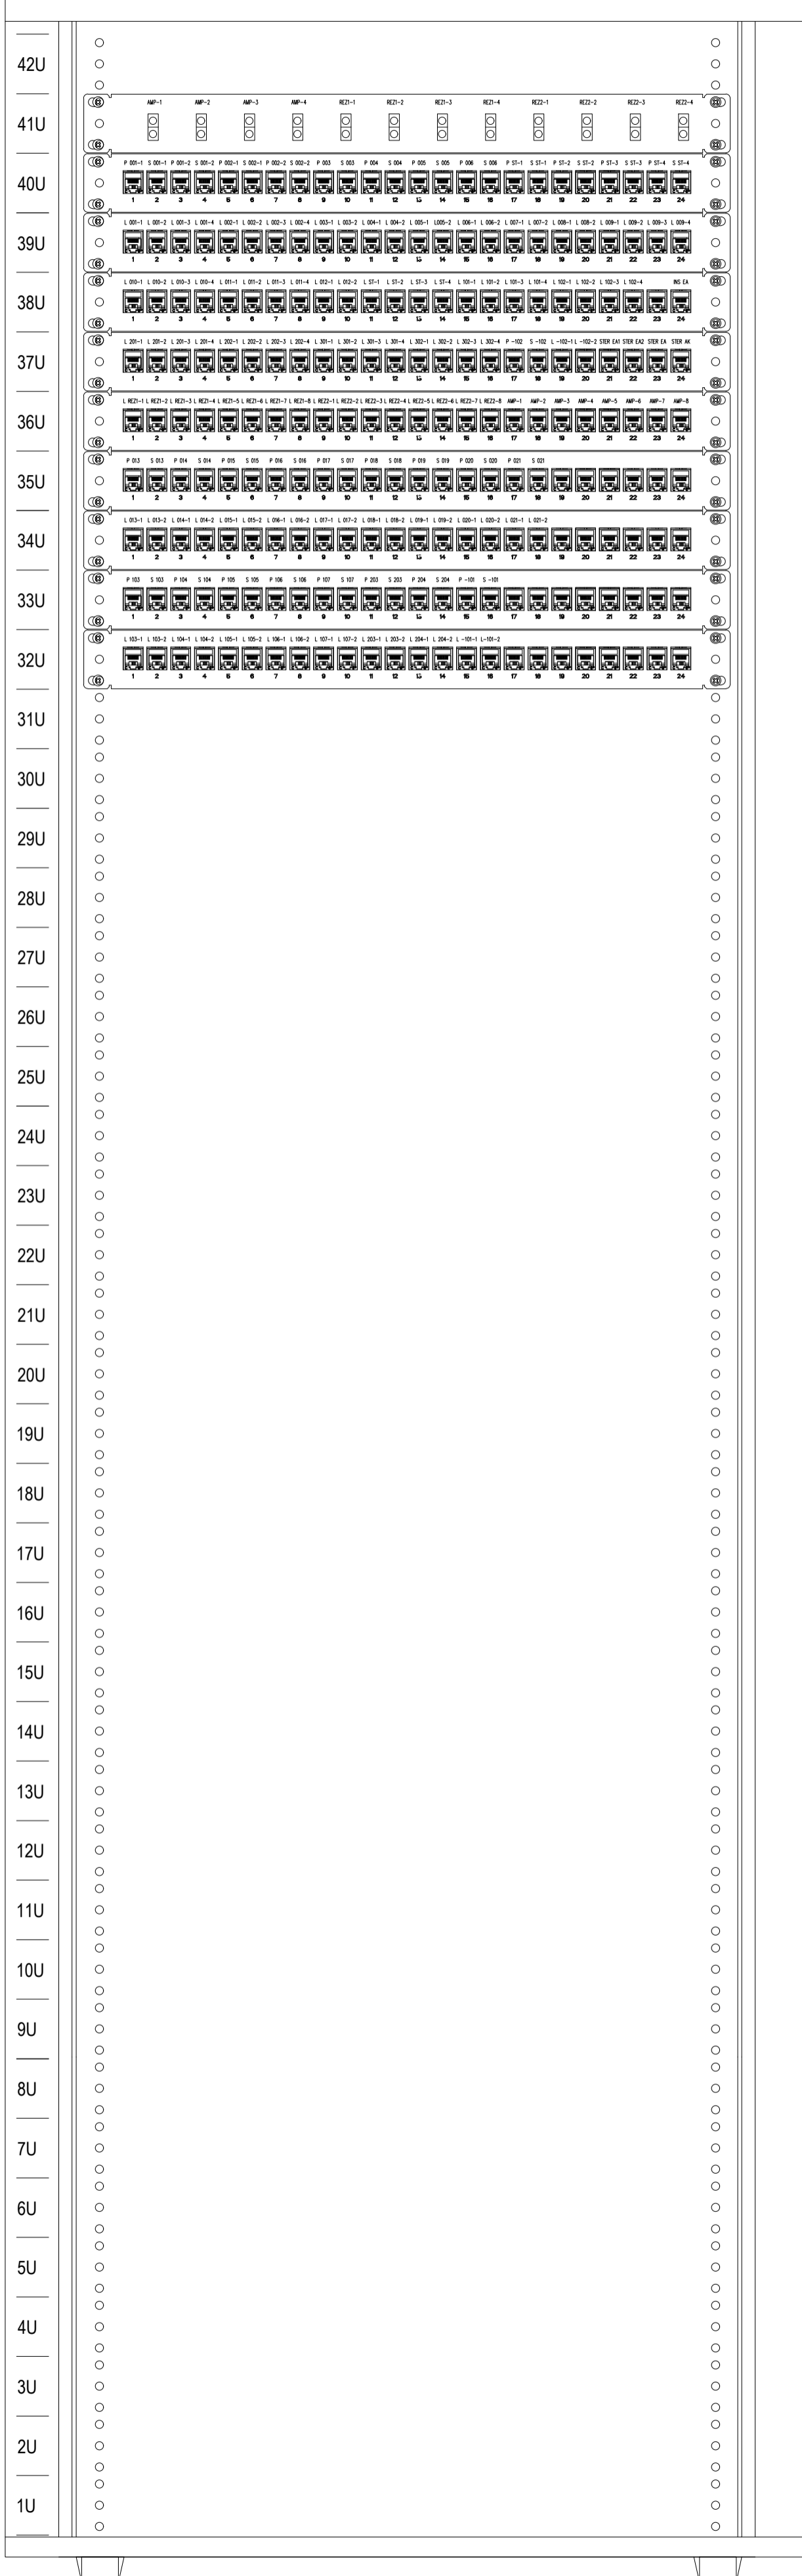


SZAFKA SZ AMP

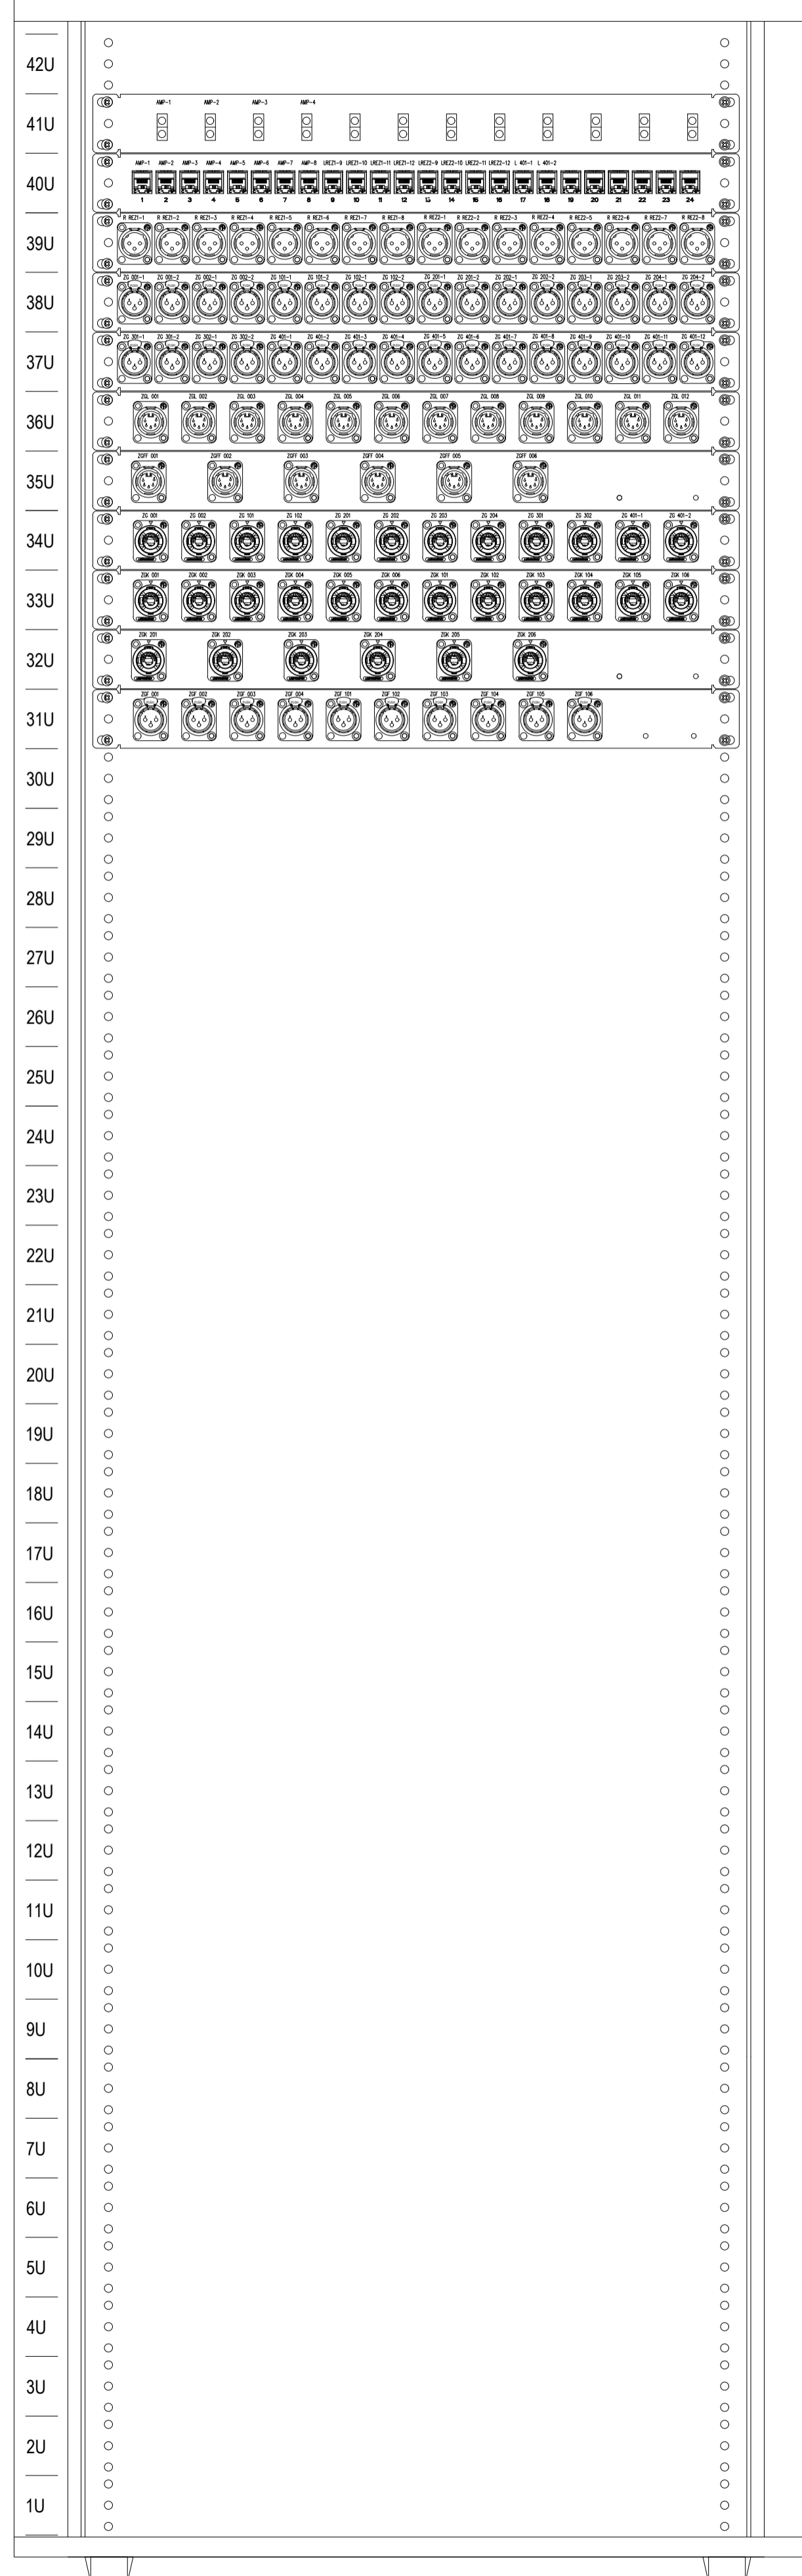

SZAFKA SZV

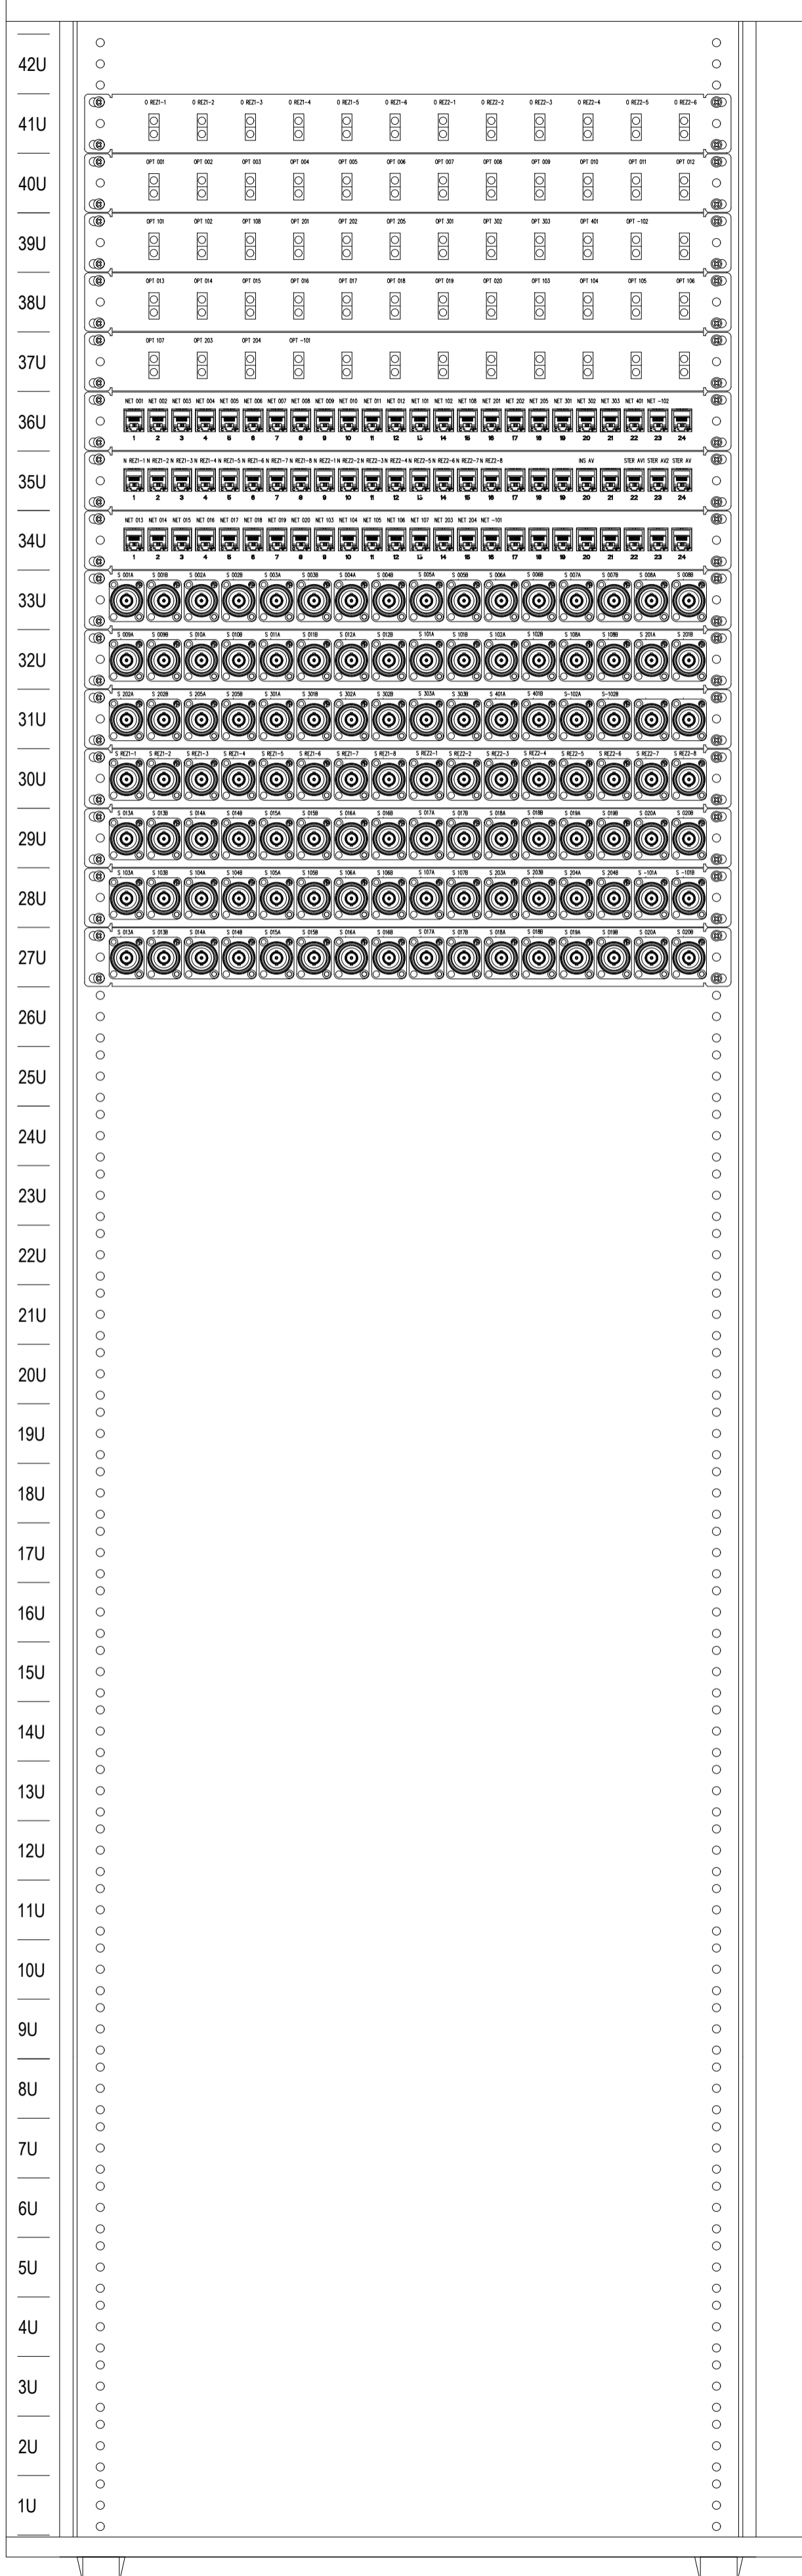


SZAFKA SZI

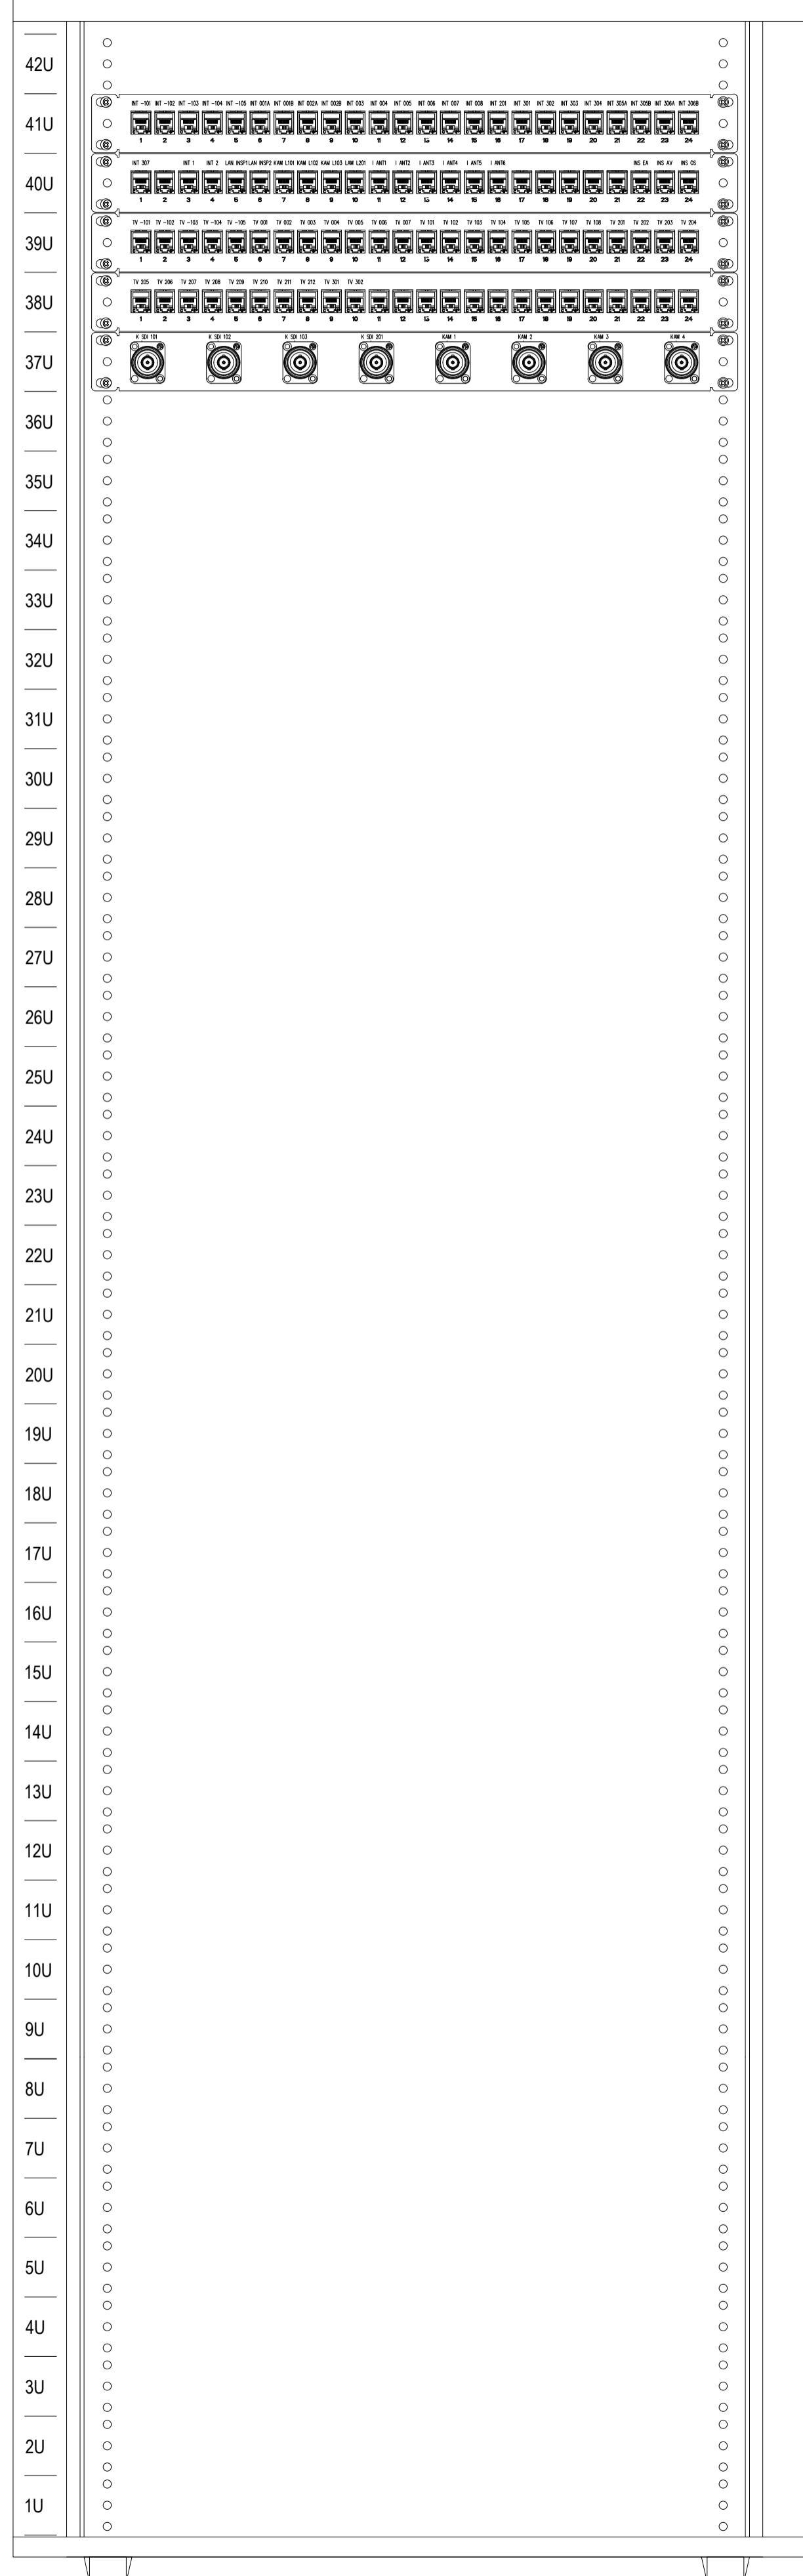


LEGENDA

- Przyłącze sygnałowe systemu elektroakustyki
- Przyłącze głośnikowe głównego systemu nagłośnienia
- Przyłącze głośnikowe zestawów dogłosnienia frontu sceny
- Przyłącze głośnikowe zestawów dogłosnienia łązy
- Przyłącze głośnikowe na korytarzach
- Przyłącze głośnikowe na Foyer oraz Westybulu
- Przyłącze sygnałowe krosownicze na scenie
- Przyłącze konsoly mikserkiej systemu nagłośnienia
- Otwór szafa krosownicza systemu elektroakustycznego
- Szafy sprzętowe w amplifikacji
- Przyłącze sygnałowe systemu multimedialnego
- Przyłącze rozszerzeń systemu multimedialnego
- Otwór szafa krosownicza systemu multimedialnego
- Przyłącze sygnałowe systemu inspicjenta
- Otwór stanowiska inspicjenta
- Szafa sprzętowa systemu inspicjenta
- Szafa sprzętowa systemu inspicjenta
- Zegar systemu inspicjenta
- Kamera podglądu sceny i widowni
- Sygnalizator akcji scenicznej
- Przyłącze telewizora podglądu akcji scenicznej
- Tablica elektryczna systemu elektroakustycznego
- Tablica elektryczna systemu elektroakustycznego
- Tablica elektryczna systemu multimedialnego oraz systemu inspicjenta

NUMERACJA PRZYŁĄCZY

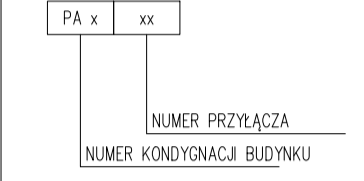

OZNACZENIE TRAS KABLOWYCH

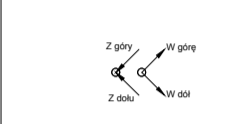

Projekt

Wymiana instalacji elektrycznej, instalacji kablowej systemów scenicznych oraz systemów niskoprądowych dla obiektu Teatru im. Juliusza Słowackiego oraz wykonanie instalacji DSO

Adres pl. Św. Duchy 1, pl. Św. Duchy 2, 31-023 Kraków

Investor Teatr im. Juliusza Słowackiego w Krakowie

Adres pl. Św. Duchy 1, 31-023 Kraków

Branzowe Biuro Projektowe
GORYCKI & SZNYTERMAN
 HEADFIRST TECHNOLOGIES
 Gorycki & Sznylerman Sp. z o. o.
 ul. Chałubińskiego 53, 30 - 698 Kraków
 tel. 012 259 13 00, fax 012 259 13 02
 www.fpgs.pl

Branża Elektryczna
 Projektant mgr inż. Bartłomiej Szczygieł
 Nr Uprawnień -
 Sprawdzający mgr inż. Tomasz Topolski
 Nr Uprawnień -
 Opracował mgr inż. Paweł Wąsowski

Nazwa rysunku Instalacje systemów Audio-Video
 Elewacje szaf sprzętowych

Data	10.2017	Skala	---	Format	A1+	
Faza Projektu	PROJEKT WYKONAWCZY					
Nr Rysunku	TS-AV-08				Rewizja	0