

Projekt

Modernizacja systemów oświetlenia i nagłośnienia sceny Miniatura w Teatrze im. Juliusza Słowackiego w Krakowie


Adres

pl.Św. Ducha 1
31 - 023 Kraków

Inwestor

Teatr im. Juliusza Słowackiego
pl.Św. Ducha 1
31 - 023 Kraków

Branżowe Biuro Projektowe

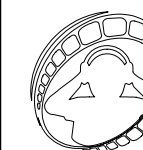

Firma Producentka
GORYCKI & SZNYTERMAN
30-334 Kraków ul. Komandosów 21

Firma Producentka Gorycki & Sznyterman Sp. J.

ul. Komandosów 21, 30 - 334 Kraków
tel. 012 259 13 00, fax 012 259 13 02
www.fpgs.pl

Branża

Scenotechnika

Projektant

mgr inż. Bartłomiej Szczygieł

Nr Uprawnień

Podpis

Sprawdzający

mgr inż. Tomasz Topolski

Nr Uprawnień

Podpis

Opracował

mgr inż. Paweł Wąsowski

Podpis

Nazwa rysunku

System oświetlenia scenicznego Schemat blokowy oświetlenia scenicznego Sali Prób

Data

06.2019

Skala

Faza Projektu


PROJEKT WYKONAWCZY

Nr Rysunku

SM-OS-05

Rewizja

0

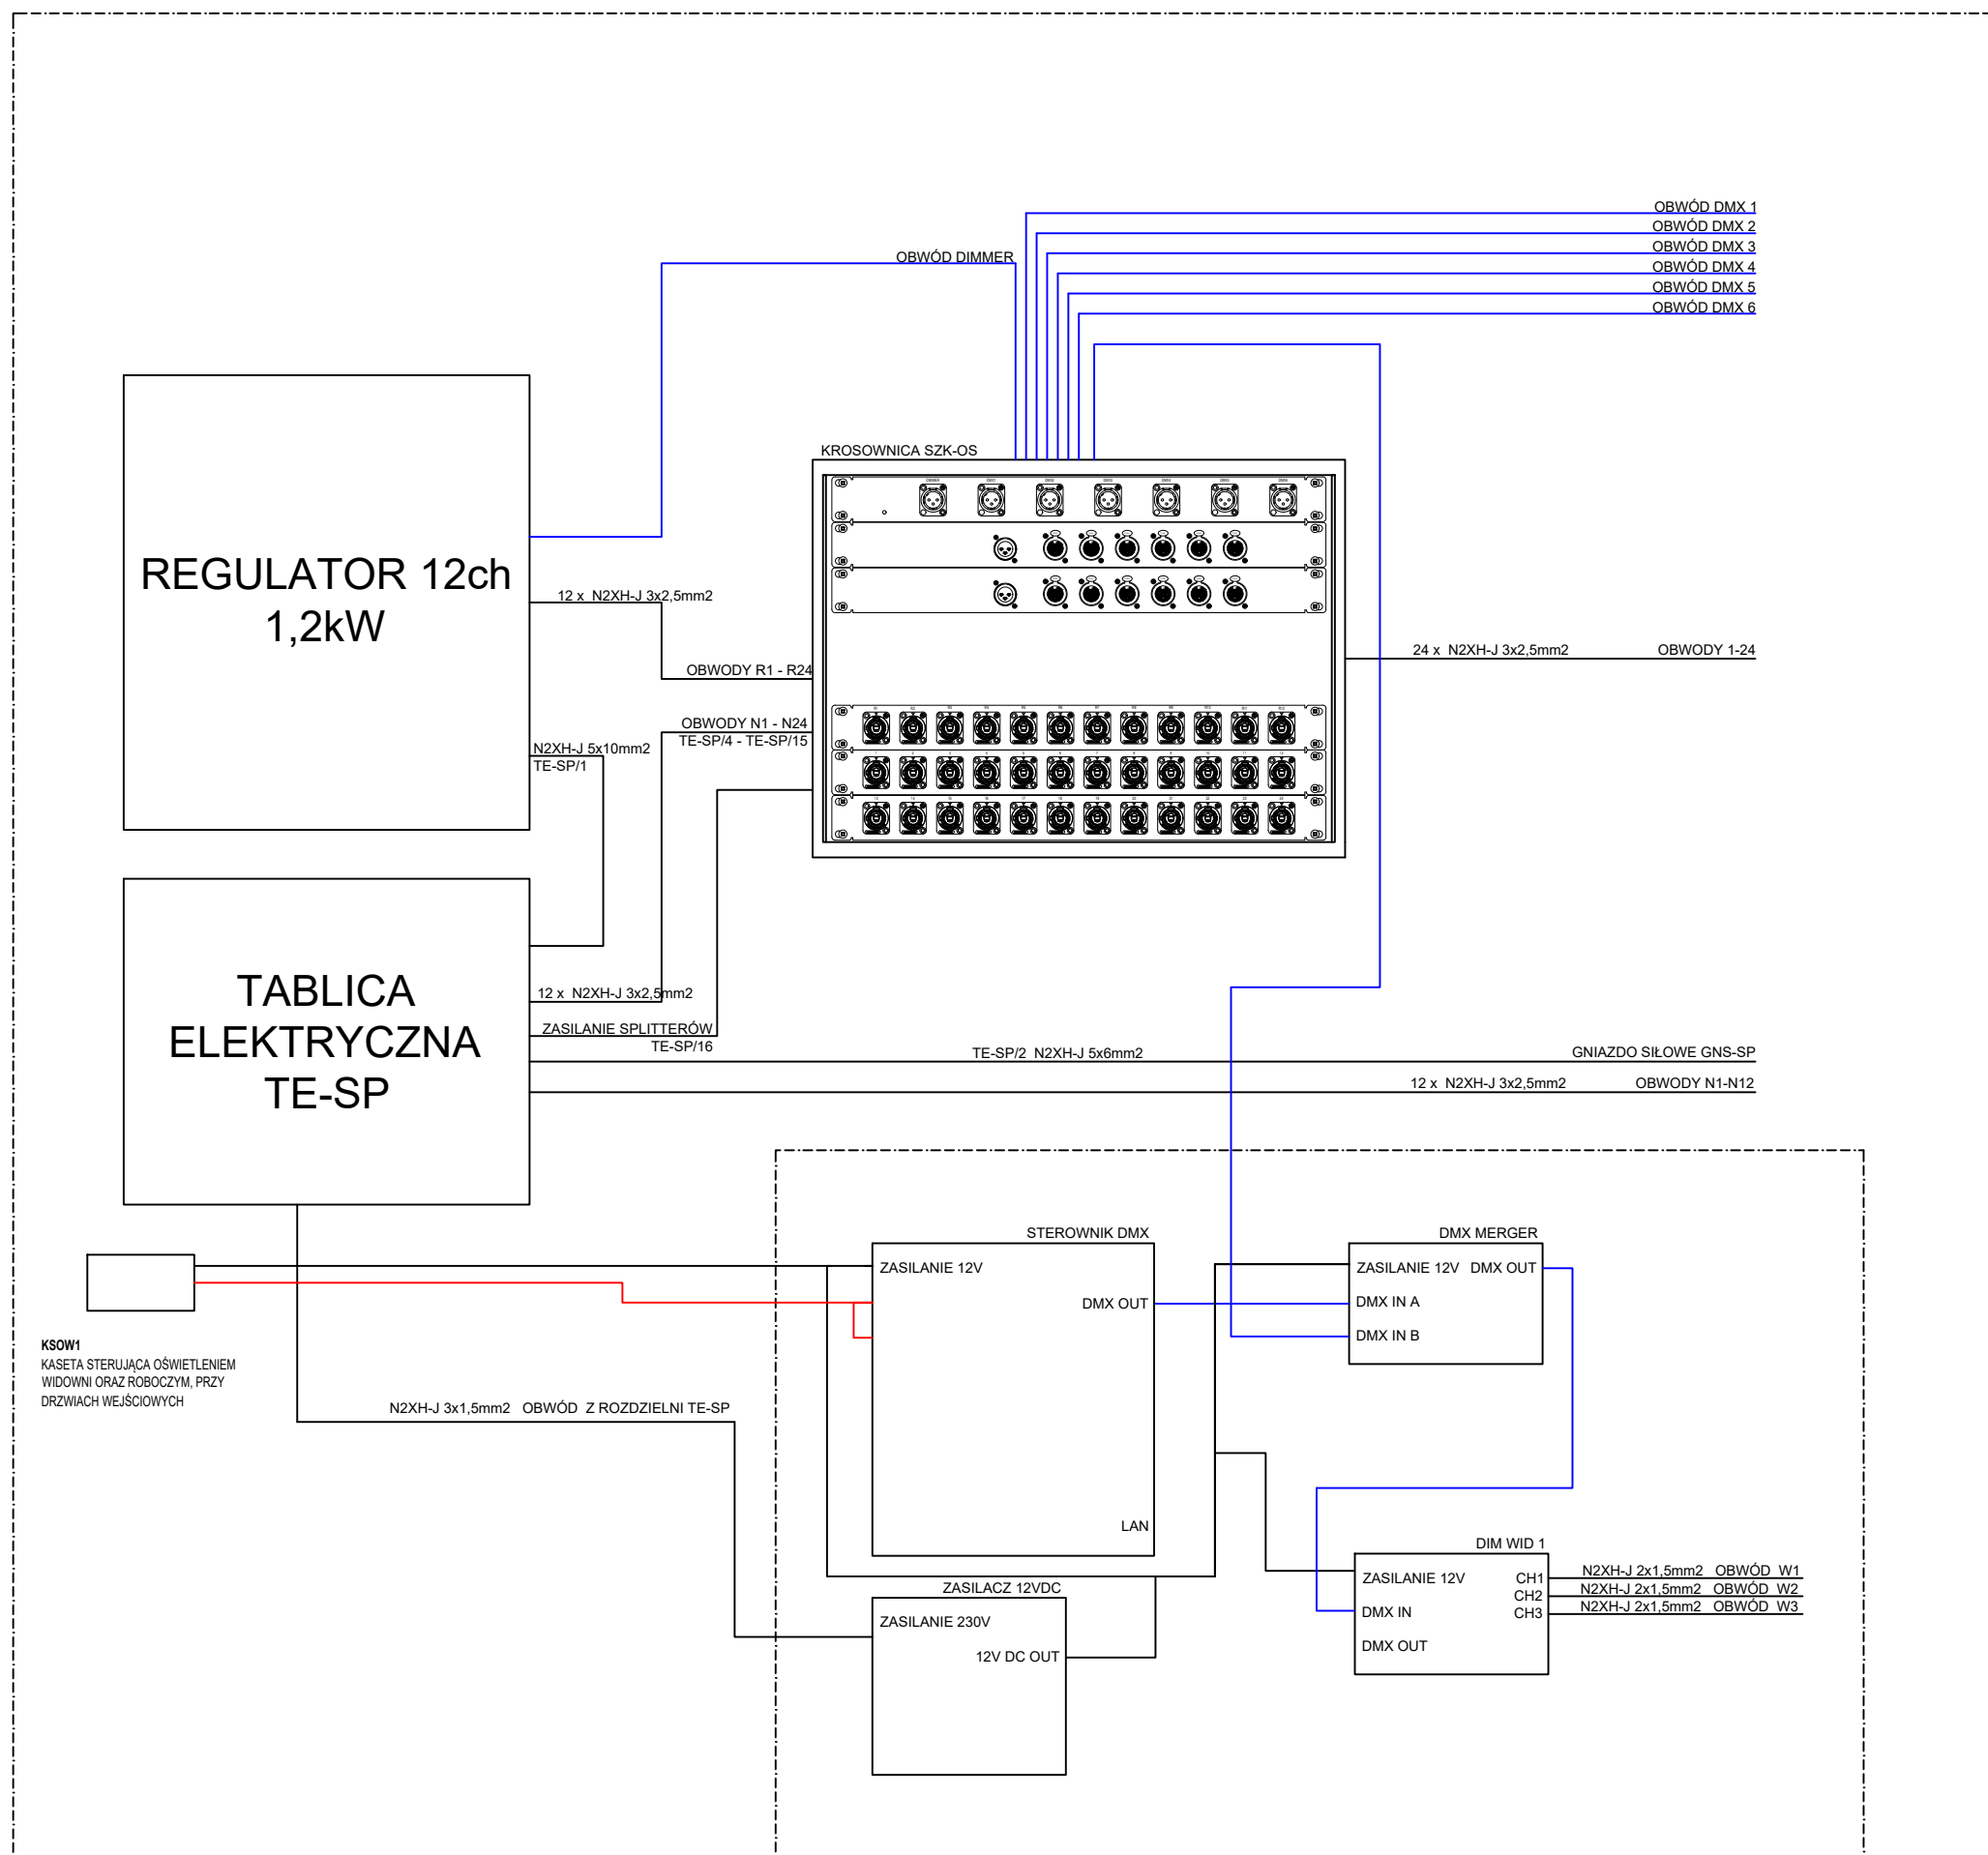

KSOW1
KASETA STERUJĄCA OŚWIETLENIEM
WIDOWNI ORAZ ROBOCZYM, PRZY
DRZWIACH WEJŚCIOWYCH

REGULATOR 12ch
1,2kW

TABLICA
ELEKTRYCZNA
TE-SP

