


Proponowane rozmieszczenie przyłączy dla instalacji audio

Przyłącza systemu nagłośnieniowego

Przyłącza sygnałowe

Przyłącza antenowe (syst. bezprz.)

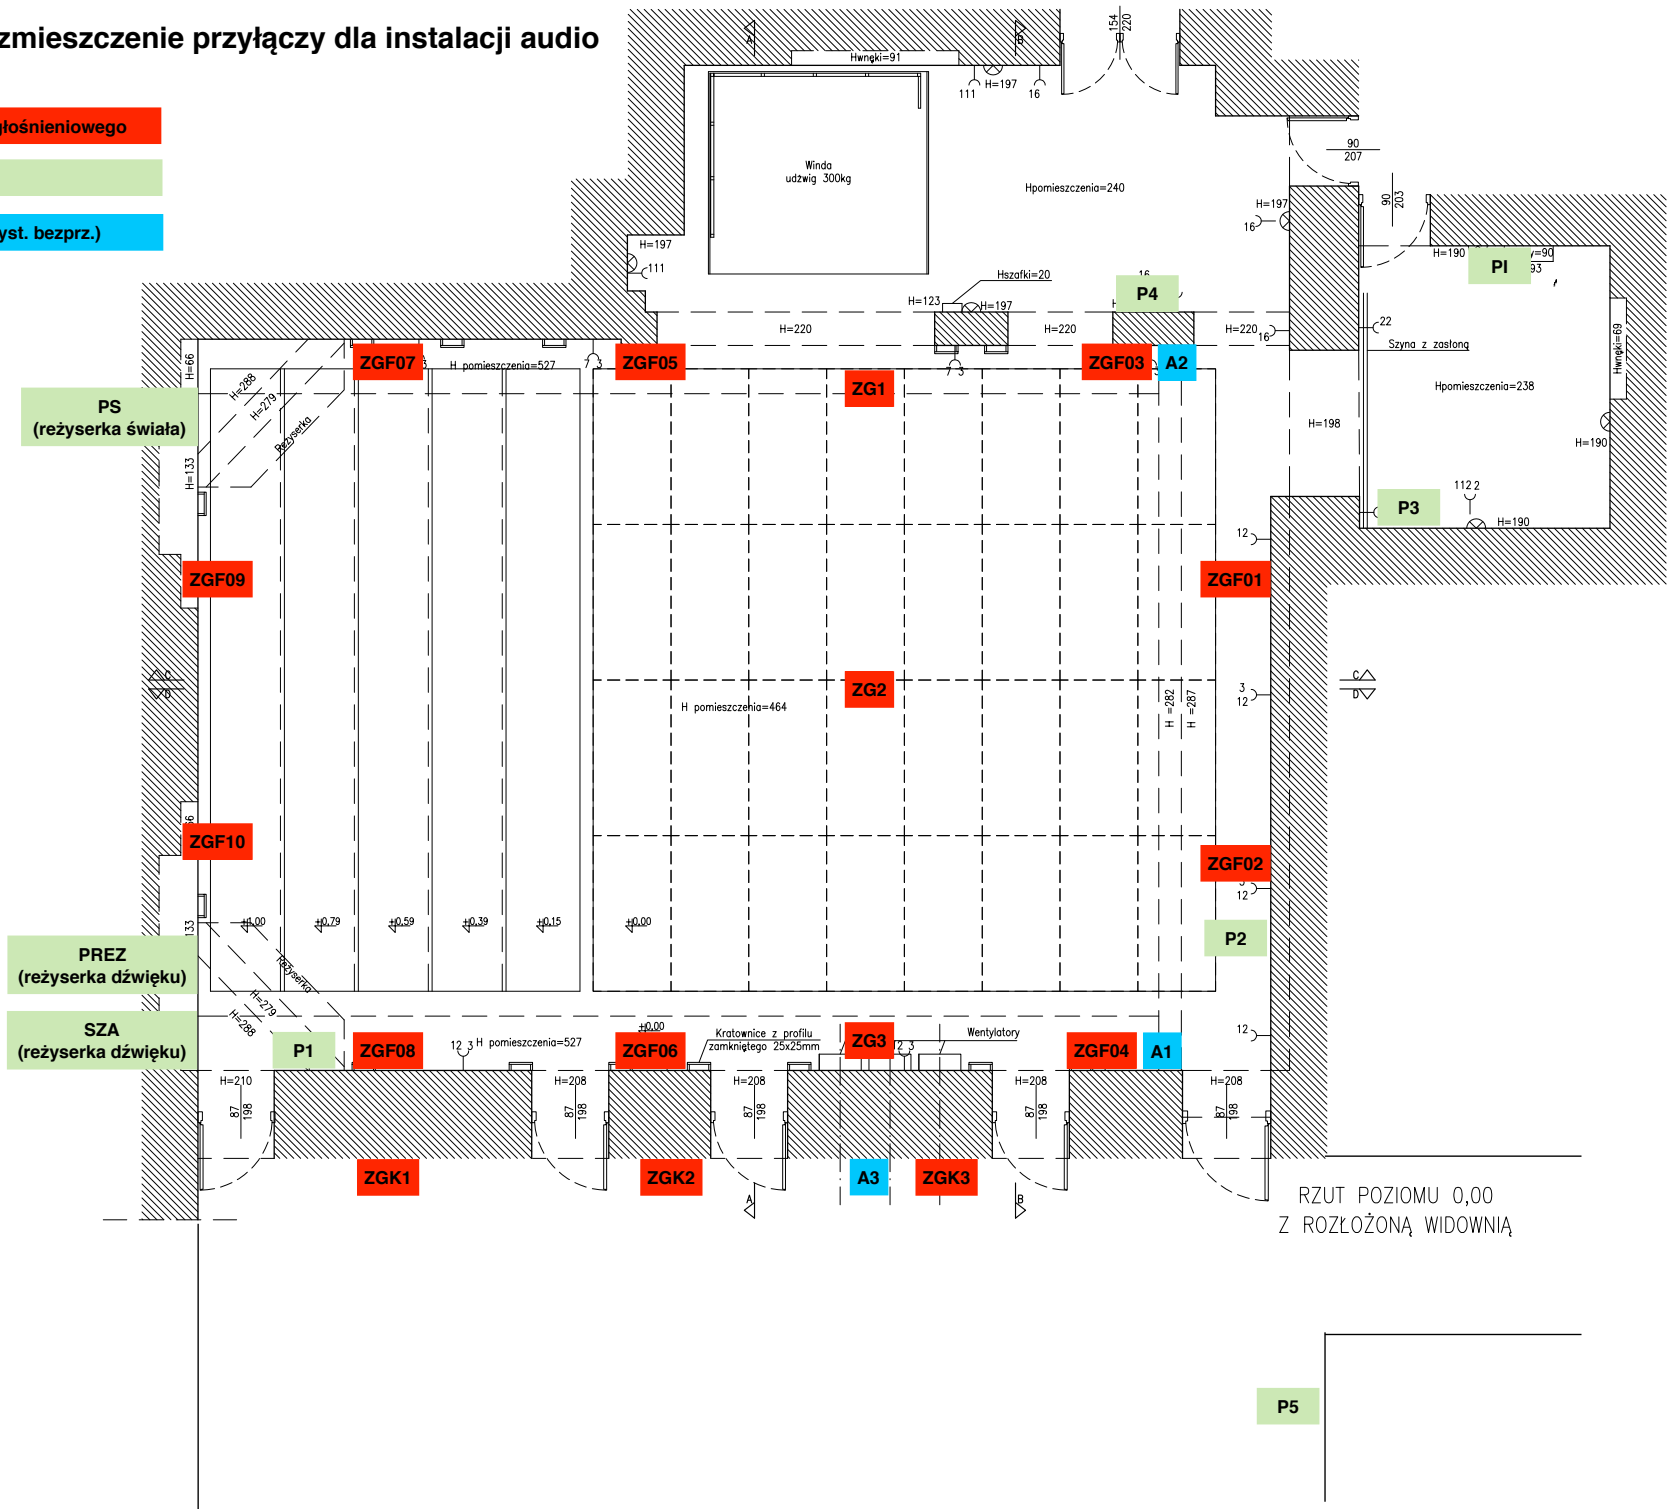

RZUT POZIOMY 0,00
Z ROZŁOŻONĄ WIDOWNIĄ