Widok od strony wewnętrznej

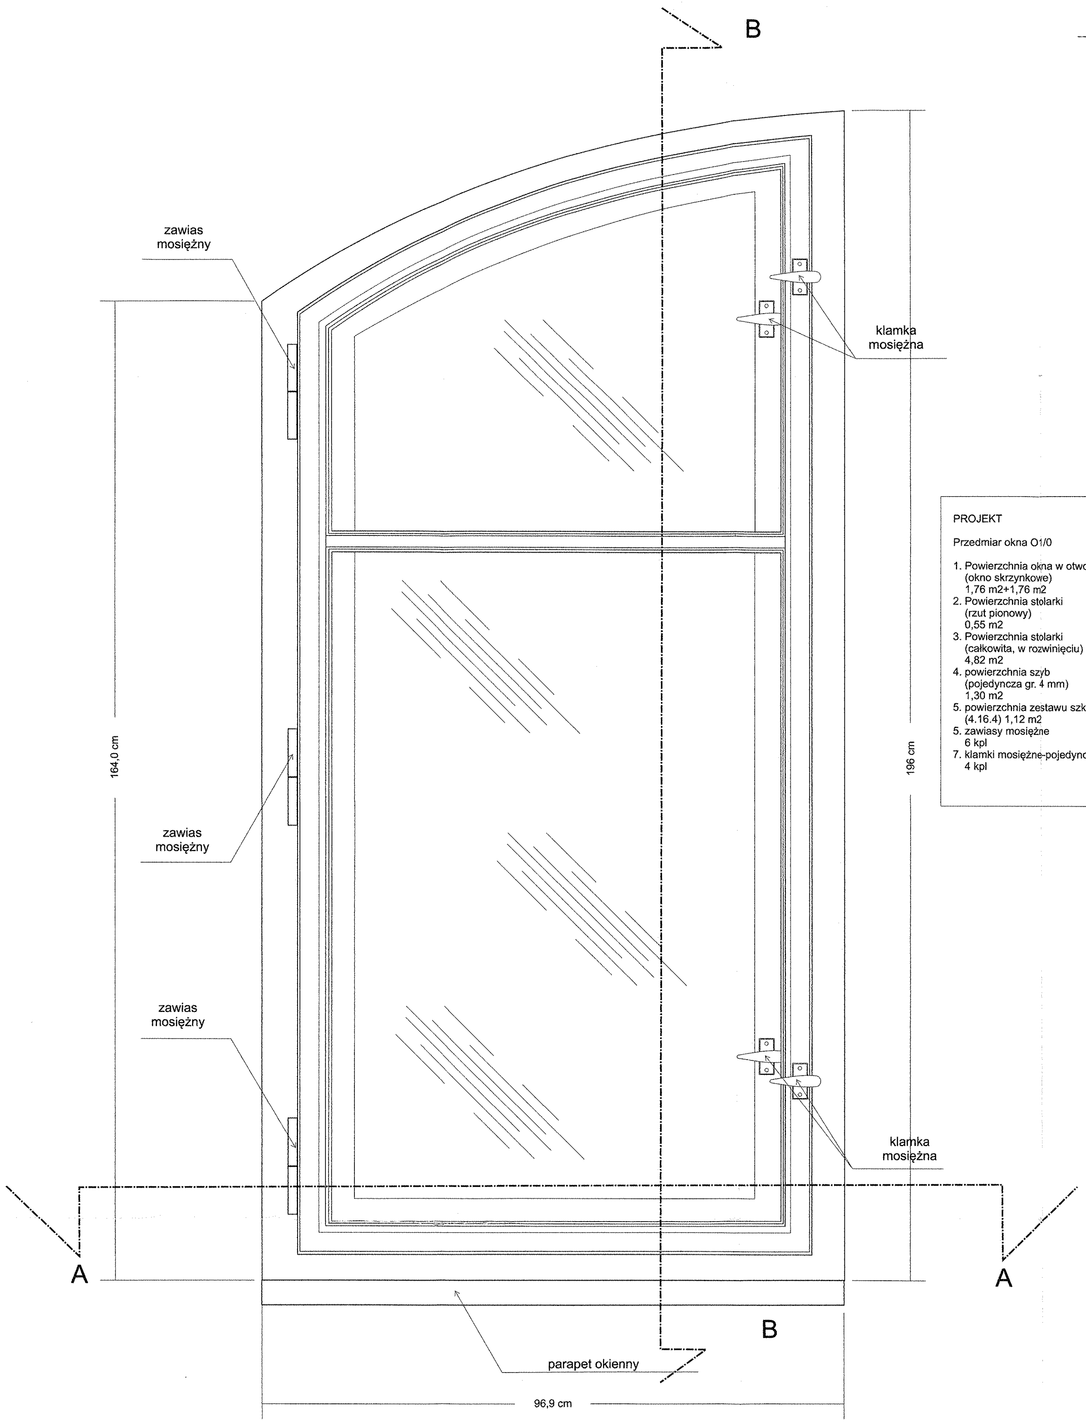

Przekrój B-B

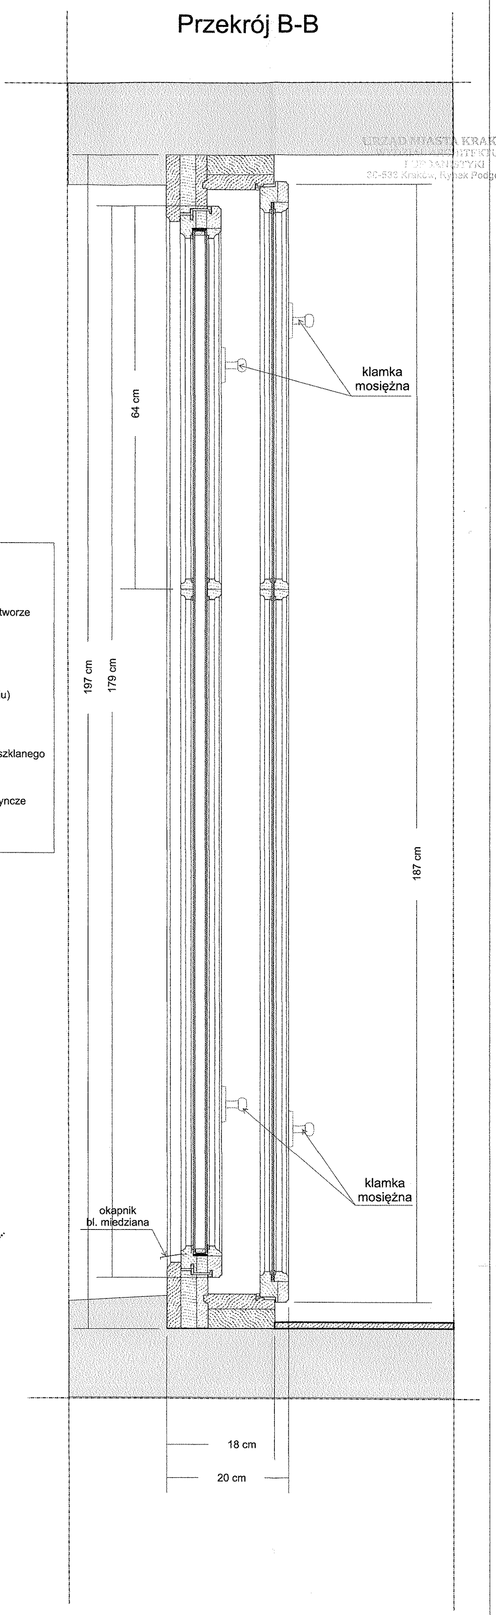

URZĄD MIASTA KRAKOWA
WYDZIAŁ ARCHITEKTURY
I BUDOWNICTWA
30-539 Kraków, Rynek Podgórski 1

PROJEKT

Przedmiar okna O1/0

1. Powierzchnia okna w otworze (okno skrzynkowe) 1,76 m2+1,76 m2
2. Powierzchnia stolarki (rzut pionowy) 0,55 m2
3. Powierzchnia stolarki (całkowita, w rozwinięciu) 4,82 m2
4. powierzchnia szyb (pojedyncza gr. 4 mm) 1,30 m2
5. powierzchnia zestawu szklanego (4.16.4) 1,12 m2
5. zawiasy mosiężne 6 kpl
7. klamki mosiężne-pojedyncze 4 kpl

Przekrój A-A

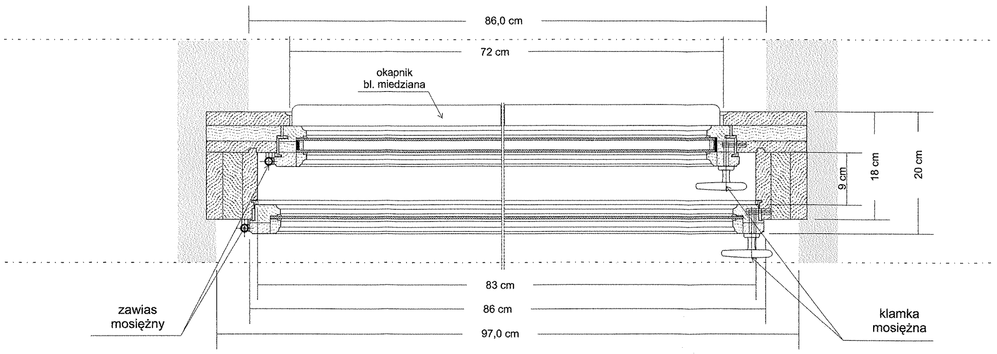

USŁUGI PROJEKTOWO- BADAWCZE WALDEMAR NIEWALDA NIP 676 2400592 31-072 Kraków ul.Wielopole10/ 4 tel. (012) 4291175	INWESTOR :	TEATR im. JULIUSZ SŁOWACKIEGO W KRAKOWIE			
	NAZWA INWESTYCJI :	REKONSTRUKCJA ELEMENTÓW DEKORACYJNYCH WYSTROJU ARCHITEKTONICZNEGO BUDYNKU MINIATURA TEATRU im. JULIUSZA SŁOWACKIEGO W KRAKOWIE			
	ADRES INWESTYCJI :	MINIATURA, TEATR im. JULIUSZA SŁOWACKIEGO W KRAKOWIE PLAC św. DUCHA 2			
	TEMAT OPRACOWANIA :	PROJEKT ELEMENTÓW STOLARKI OTWOROWEJ BUDYNKU MINIATURA TEATRU im. JULIUSZA SŁOWACKIEGO W KRAKOWIE			
	TREŚĆ RYSUNKU :	PROJEKT STOLARKI OKIENNEJ- Okno O1/0, widok od strony wewnętrznej			
	UMOWA NR :	10/III/2012/DAM		NR OPRACOWANIA:	2
	DATA OPRACOWANIA :	10.2012	SKALA: 1 : 5	NR RYSUNKU:	6.1
ZESPÓŁ AUTORSKI :	IMIĘ I NAZWISKO			NR UPRAWNIEŃ	PODPIS
PROJEKTOWAŁ :	mgr inż.arch.Tomasz Szpytma			~~UAN-Upr-79/88~~ MAP/BO/0565/01	
PRAWA AUTORSKIE ZASTRZEŻONE	Dokonywanie zmian, gapowań, skreśleń itp. oraz kopiowanie i rozpowszechnianie bez zgody jednostki autorskiej jest niedozwolone				