



Widok od strony wewnętrznej

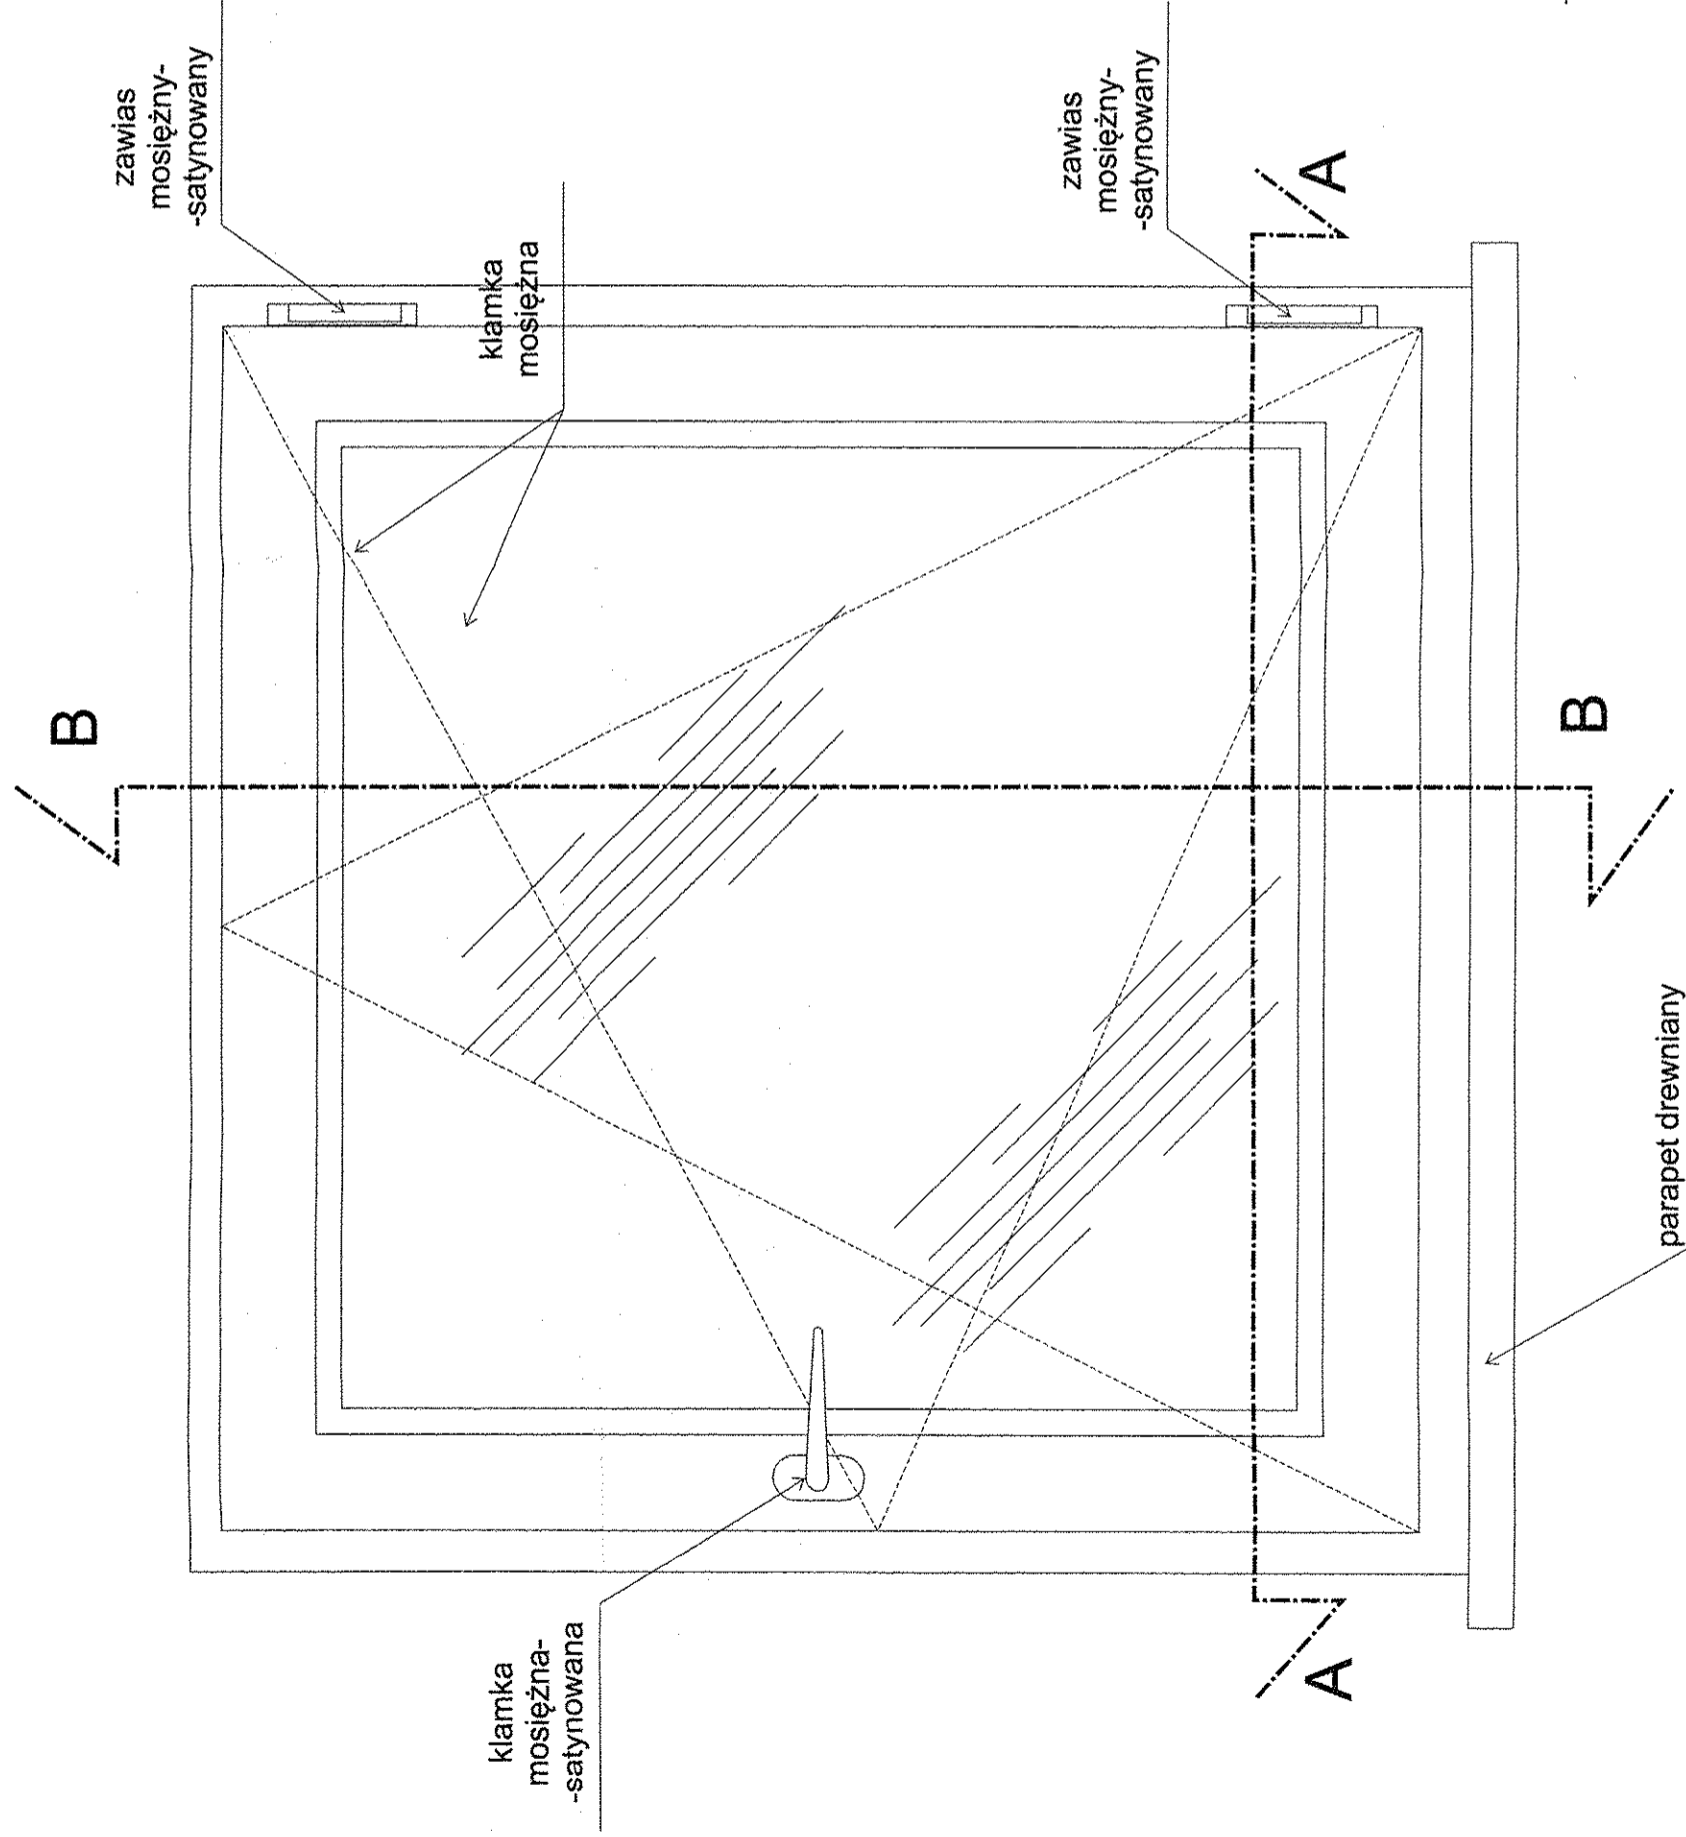

Przekrój B-B

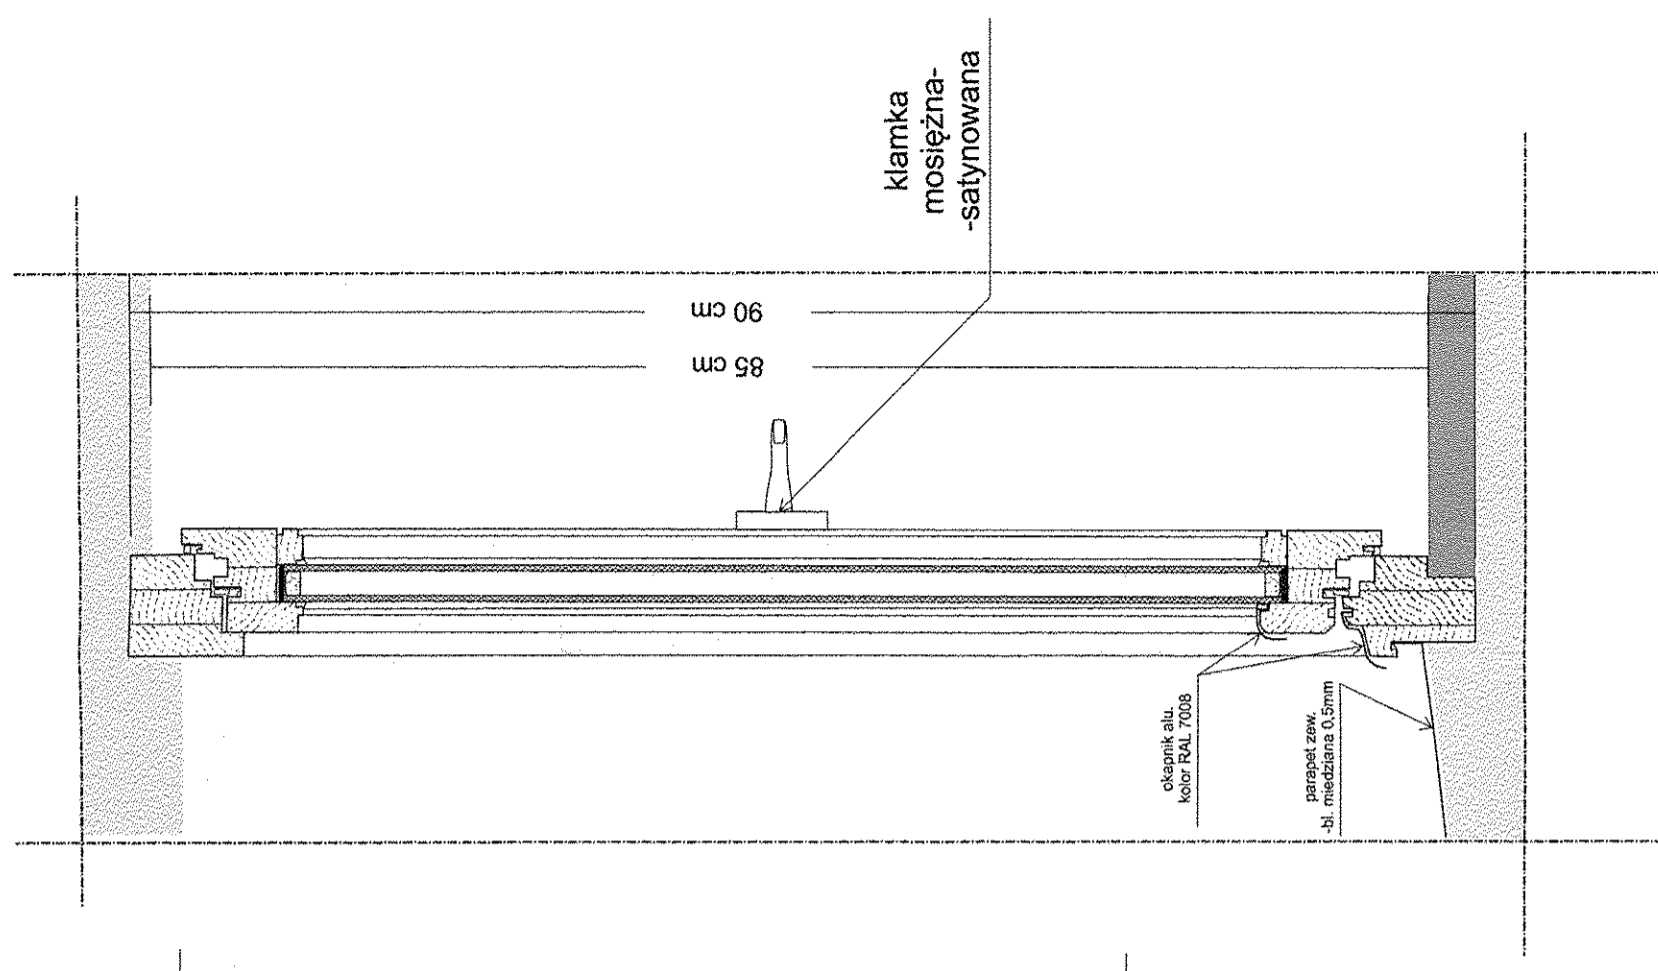

PROJEKT


Przedmiar okna:
O1/1, O2/1, O3/1, O4/1, O5/1, O6/1
O7/1, O16/1

(jedno okno):

1. Powierzchnia okna w otworze 0,81 m²
2. Powierzchnia stolarki (rzut pionowy) 0,36 m²
3. Powierzchnia stolarki (całkowita, w rozwinięciu) 2,12 m²
4. powierzchnia zestawu szklanego (4.16.4) 0,45 m²
5. zawiasy mosiężne 2 kpl
7. klamki mosiężne-satynowane 1 kpl
8. okucie 1 kpl / 3,12 mb
9. okapnik alu. 1 kpl / 0,71 mb

Ilość okien 9 szt
(wszystkie okna)

1. Powierzchnia okna w otworze 7,29 m²
2. Powierzchnia stolarki (rzut pionowy) 3,24 m²
3. Powierzchnia stolarki (całkowita, w rozwinięciu) 19,08 m²
4. powierzchnia zestawu szklanego (4.16.4) 4,05 m²
5. zawiasy mosiężne 18 kpl
7. klamki mosiężne-satynowane 9 kpl
8. okucie 9 kpl / 28,08 mb
9. okapnik alu. 9 kpl / 6,39 mb

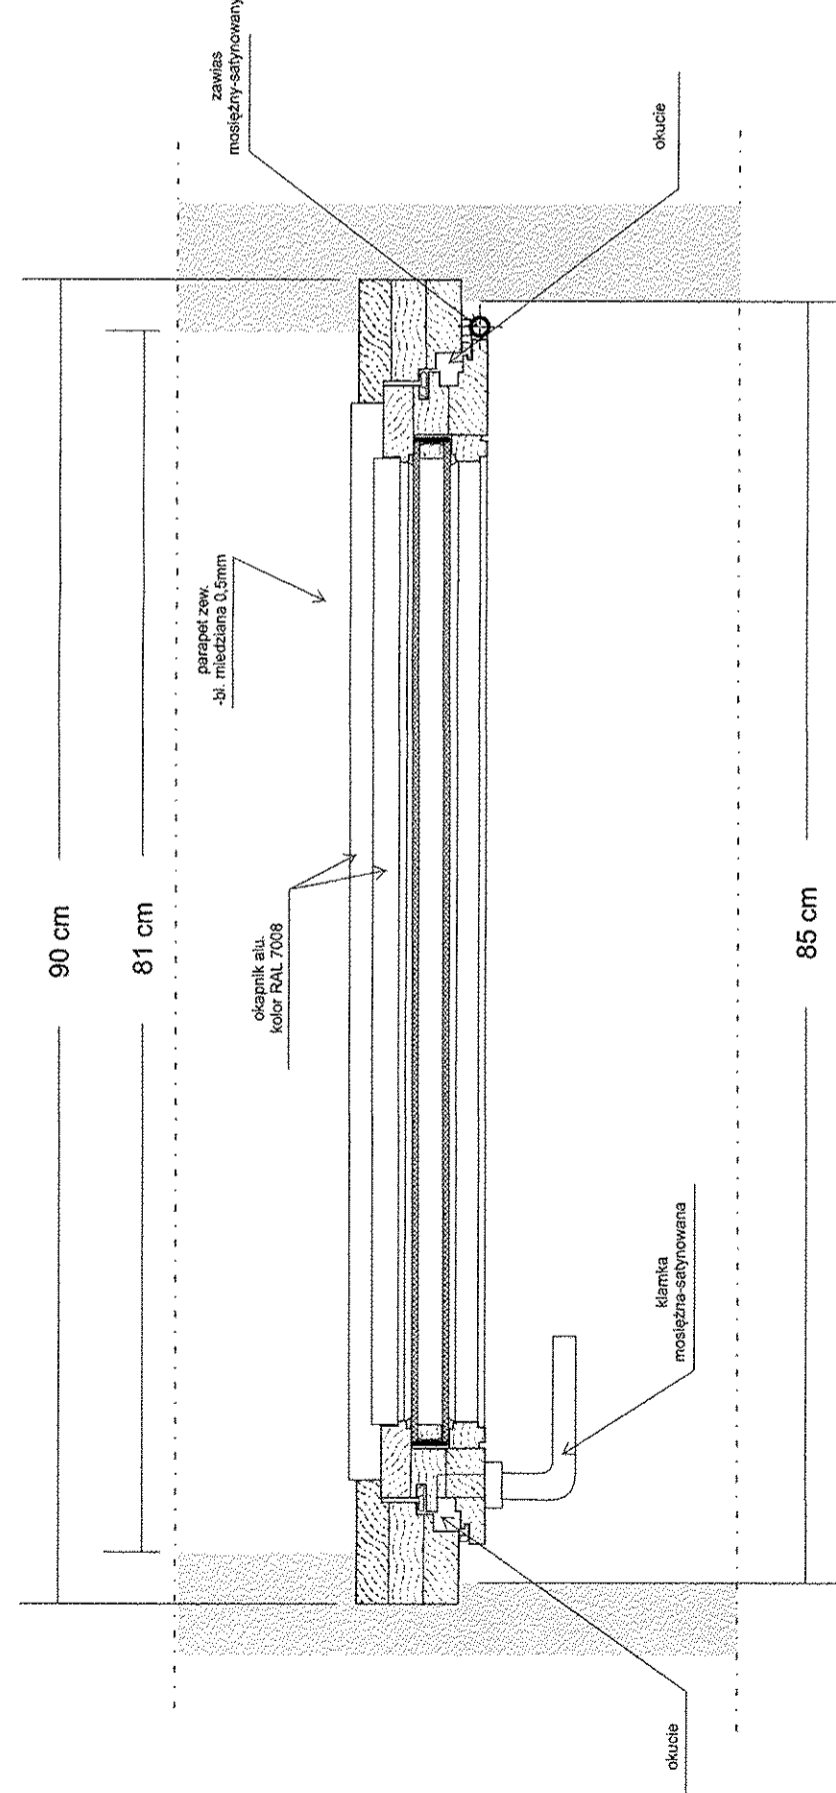

Przekrój A-A

INWESTOR:	TEATR im. JULIUSZA SŁOWACKIEGO W KRAKOWIE
NAZWA INWESTYCJI:	REKONSTRUKCJA ELEMENTÓW BUDOWLANYCH W STROJULU ARCHITEKTONICZNEGO BUDYNKU MINIATURA TEATRU im. JULIUSZA SŁOWACKIEGO W KRAKOWIE
ADRES INWESTYCJI:	MINIATURA, TEATR im. JULIUSZA SŁOWACKIEGO W KRAKOWIE PLAC św. DUCHA 2
TEMAT OPRACOWANIA:	PROJEKT ELEMENTÓW STOLARKI OTWOROWEJ BUDYNKU MINIATURA TEATRU im. JULIUSZA SŁOWACKIEGO W KRAKOWIE
TRZĘŚĆ RYSUNKU:	PROJEKT STOLARKI OKIENNEJ: Okno O1/1, O2/1, O3/1, O4/1, O5/1, O6/1, O7/1, O16/1, waga po stronie wewnętrznej
UMOWA NR:	10/III/2012/DAM
DATA OPRACOWANIA:	10.2012
SKALA:	1 : 5
NR RYSUNKU:	10/III/2012/DAM
NR OPRACOWANIA:	2
IMIE I NAZWISKO:	mgr inż. arch. Tomasz Szpytma
ZESPÓŁ AUTORSKI:	PROJEKTOWO-BADAWCZE WALDEMAR NIEWALDA NIP 076 2400382 31-072 Kraków 4 ul. Władysława 1 tel. (012) 4281175
PROJEKTOWAŁ:	mgr inż. arch. Tomasz Szpytma
PRAWA AUTORSKIE ZASTRZEŻONE	