



Widok od strony wewnętrznej

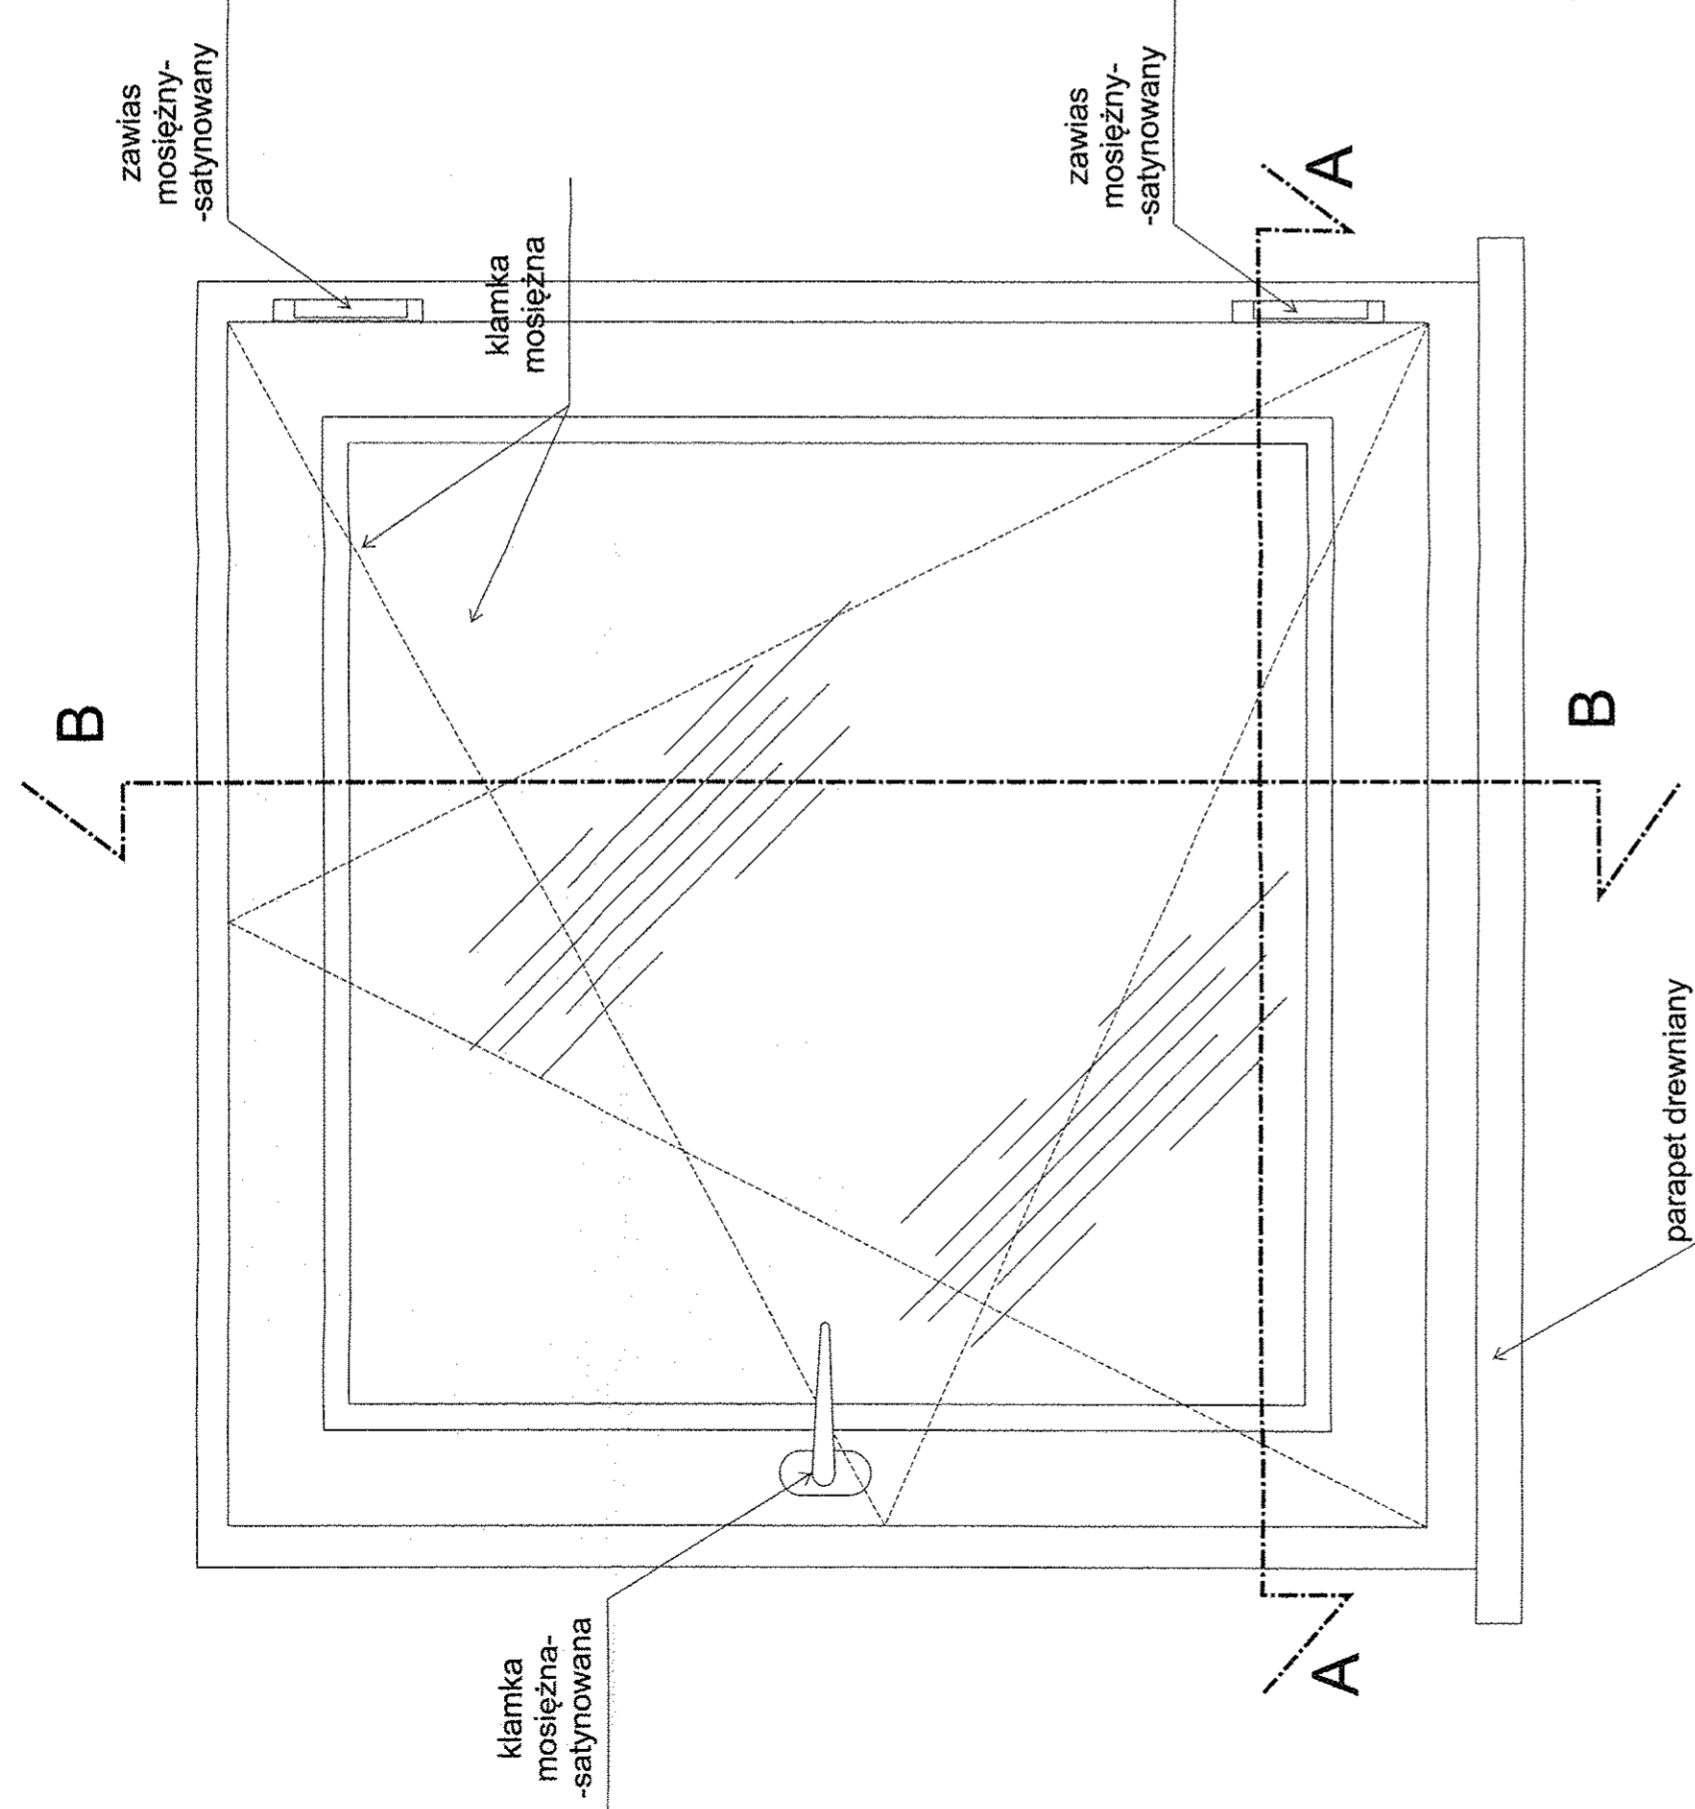

Przekrój B-B

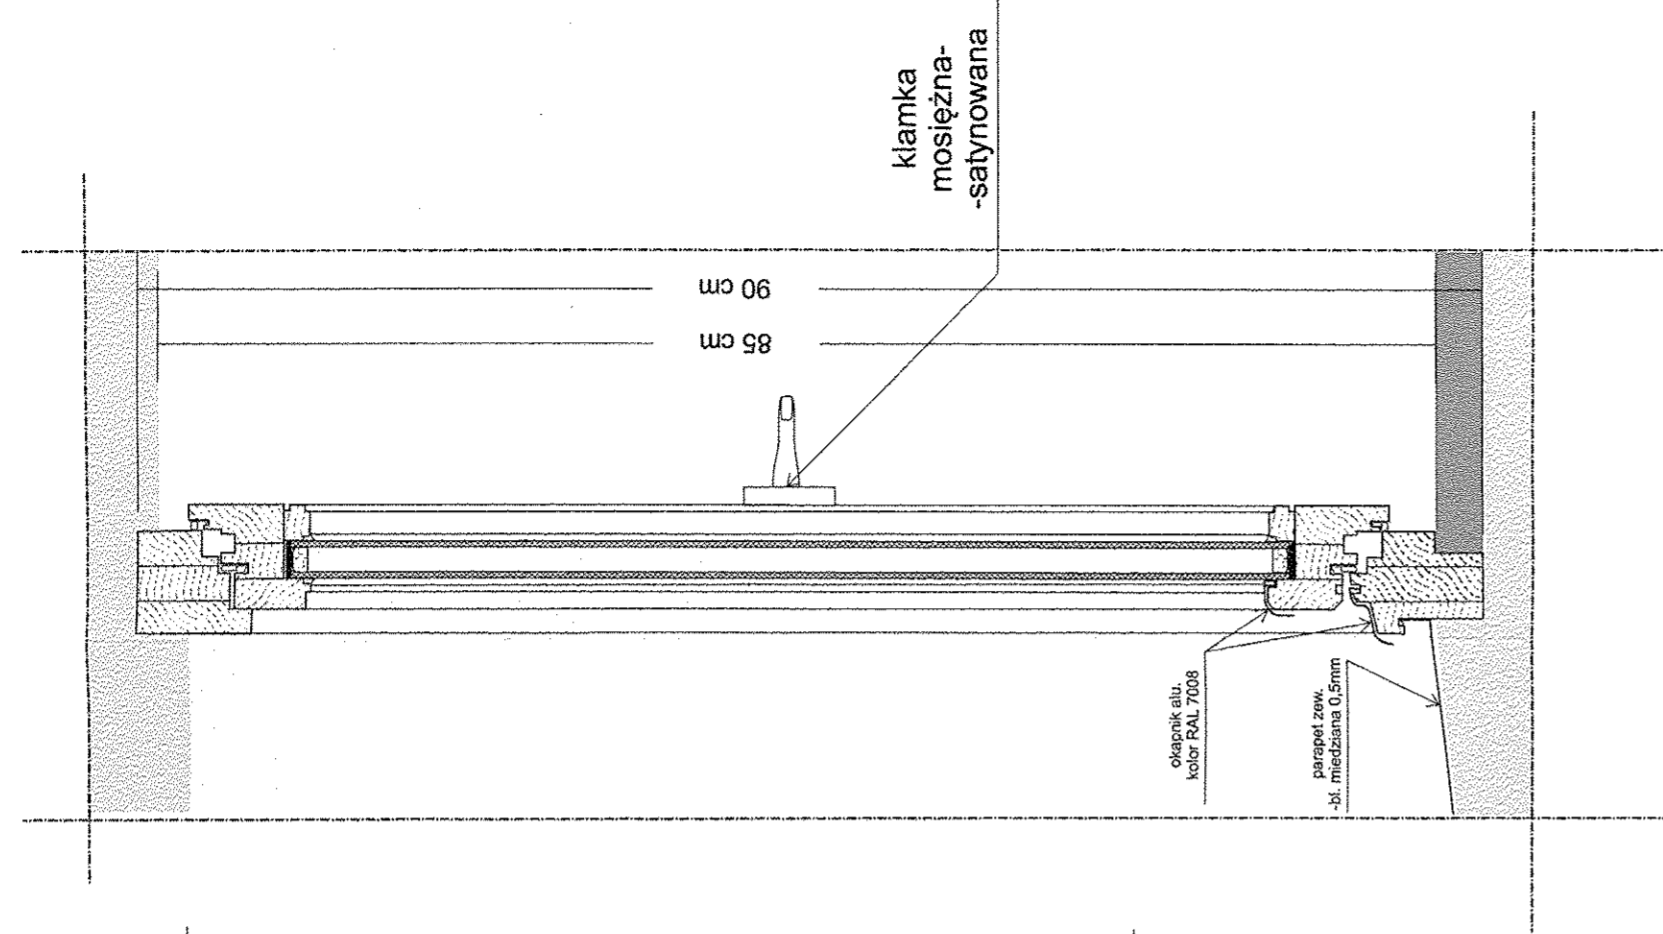

PROJEKT


Przedmiar okna:
O2/2, O3/2, O4/2

(jedno okno):

1. Powierzchnia okna w otworze 0,81 m²
2. Powierzchnia stolarki (rzut pionowy) 0,36 m²
3. Powierzchnia stolarki (całkowita, w rozwinięciu) 2,12 m²
4. powierzchnia zestawu szklanego (4.16.4) 0,45 m²
5. zawiasy mosiężne 2 kpl
7. klamki mosiężne-satynowane 1 kpl
8. okucie 1 kpl / 3,12 mb
9. okapnik alu. 1 kpl / 0,71 mb

Ilość okien 3 szt
(wszystkie okna)

1. Powierzchnia okna w otworze 2,43 m²
2. Powierzchnia stolarki (rzut pionowy) 1,08 m²
3. Powierzchnia stolarki (całkowita, w rozwinięciu) 6,36 m²
4. powierzchnia zestawu szklanego (4.16.4) 1,35 m²
5. zawiasy mosiężne 6 kpl
7. klamki mosiężne-satynowane 3 kpl
8. okucie 3 kpl / 9,36 mb
9. okapnik alu. 3 kpl / 2,13 mb

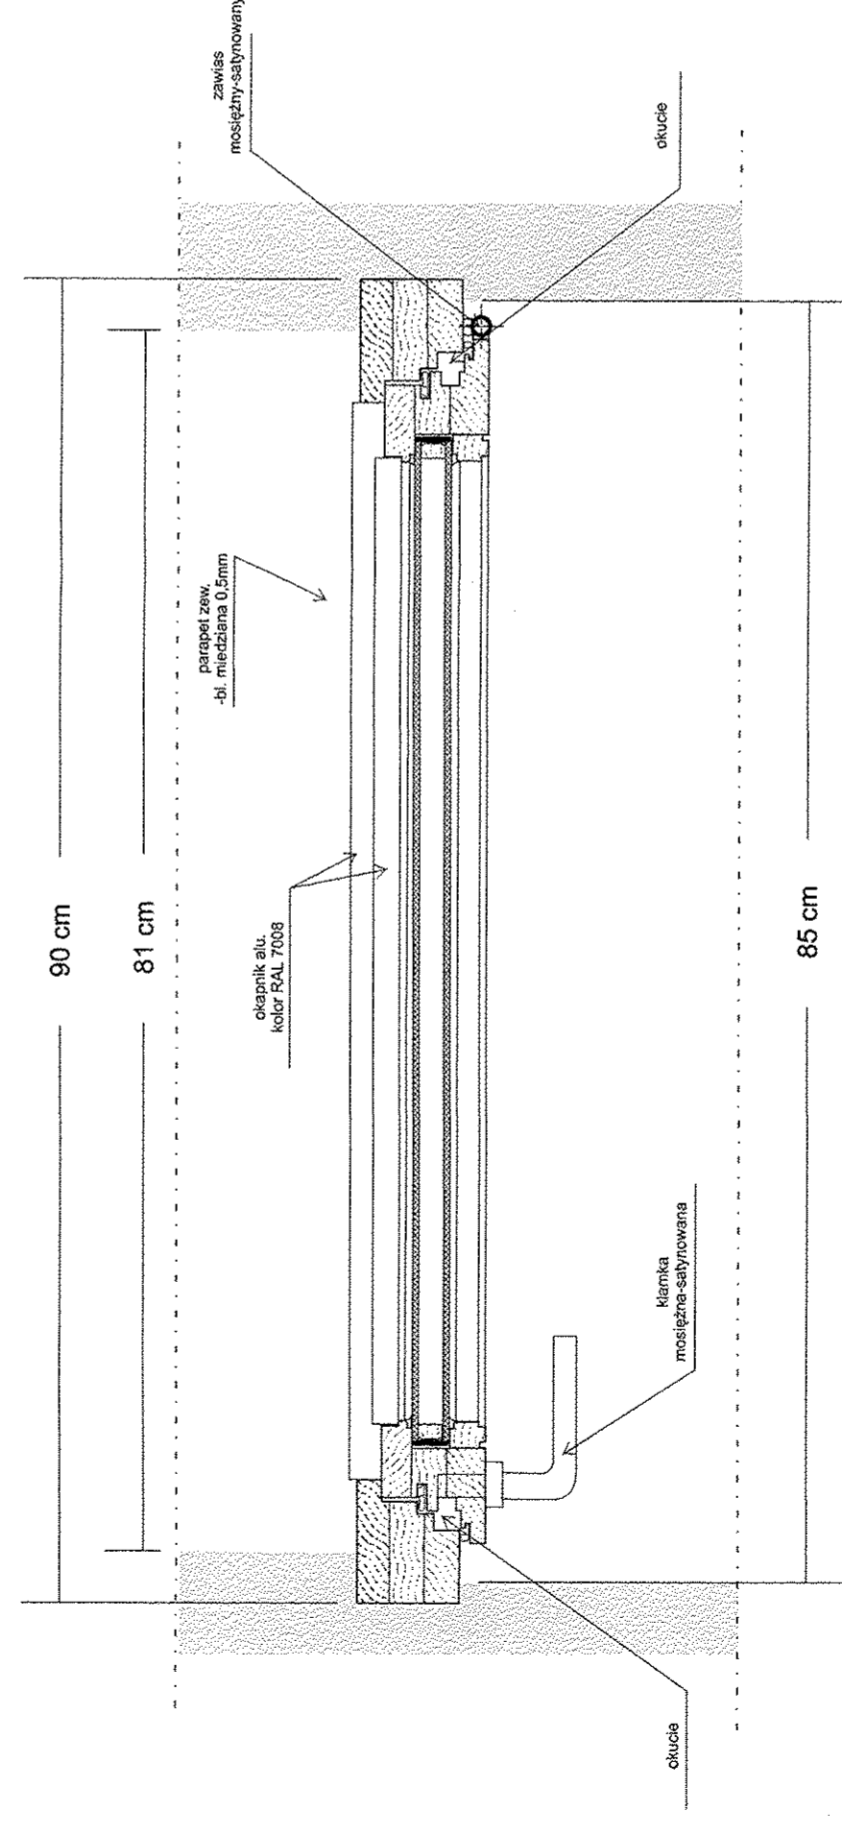

Przekrój A-A

INWESTOR:	TEATR im. JULIUSZA SŁOWACKIEGO W KRAKOWIE
NAZWA INWESTYCJI:	REKONSTRUKCJA ELEMENTÓW DEKORACYJNYCH WYWIROJU SŁOWACKIEGO W KRAKOWIE
ADRES INWESTYCJI:	MINIATURA, TEATR im. JULIUSZA SŁOWACKIEGO W KRAKOWIE PLAC św. DUCHA 2
TEMAT OPRACOWANIA:	PROJEKT ELEMENTÓW STOLARKI OTWIERCZE BUDYNKU MINIATURA TEATRU im. JULIUSZA SŁOWACKIEGO W KRAKOWIE
TREŚĆ RYSUNKU:	PROJEKT STOLARKI OKIENNEJ- Okno O2.2, O3.2, O4.2 widok od strony wewnętrznej
UMCOWA NR:	10/III/2012/DAM
DATA OPRACOWANIA:	10.2012
IMIE I NAZWISKO:	NR OPRACOWANIA: 2
	NR RYSUNKU: 14.1
	NR UPRAWNIEN: PODPIS
ZESPÓŁ AUTORSKI:	mgr inż. arch. Tomasz Szpytma
PROJEKTOWAŁ:	MAP/0065/01
	PRAWA AUTORSKIE ZASTRZEŻONE

Dobrym wizerunkiem, poprawek, uwag i komentarzy, nie należy oczekiwać. Wszelkie uwagi i uwagi, proszę kierować do autora projektu.