


PROJEKT



przedmiar okna O102, O11/2,
O12/2

1. Powierzchnia okna w otworze 3,120 m²
2. Powierzchnia stolarki (rzuł pionowy) 3,360 m²
3. Powierzchnia stolarki (w rozwinięciu) 5,867 m²
4. powierzchnia zestawu szklanego (4.16.4) 1,850 m²
5. zawiasy mosiężne 8 kpl
6. zawiasy mosiężne -uchyne 2 kpl
7. klamki mosiężne-podwójne 2 kpl
8. klamki mosiężne-pojedyncze 2 kpl
9. okapnik z bl. miedzianej 0,080 m²

Przekrój B-B

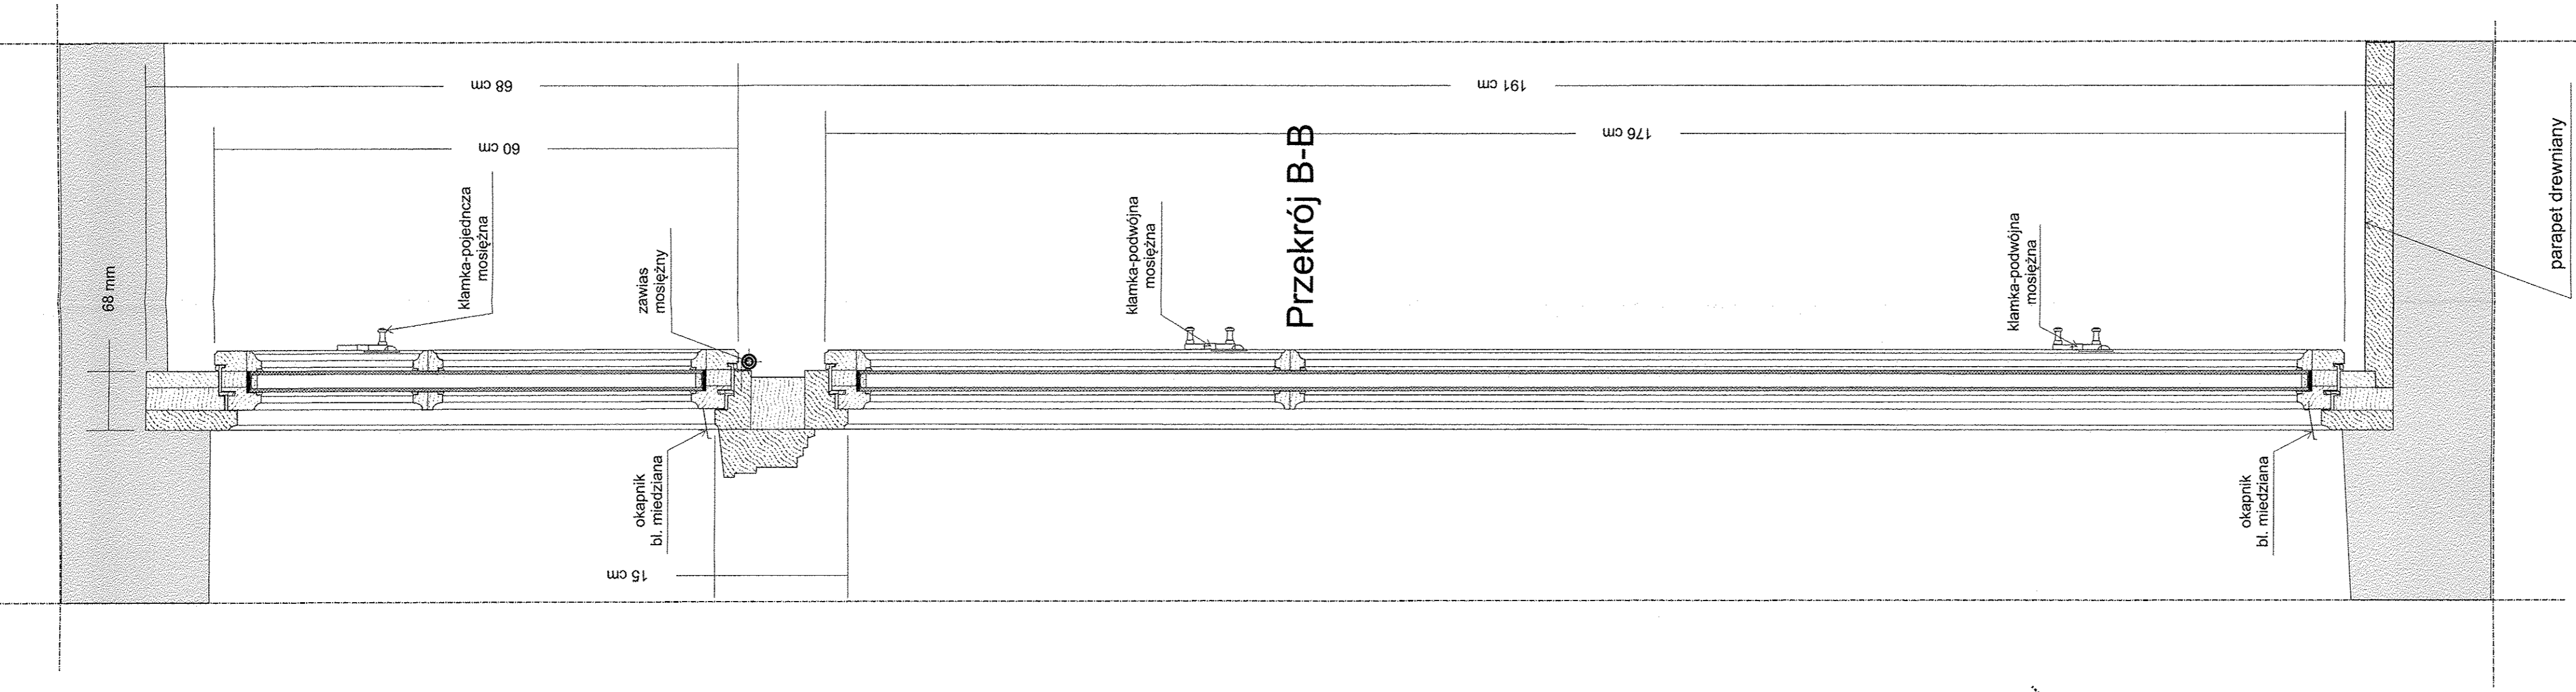

Przekrój B-B

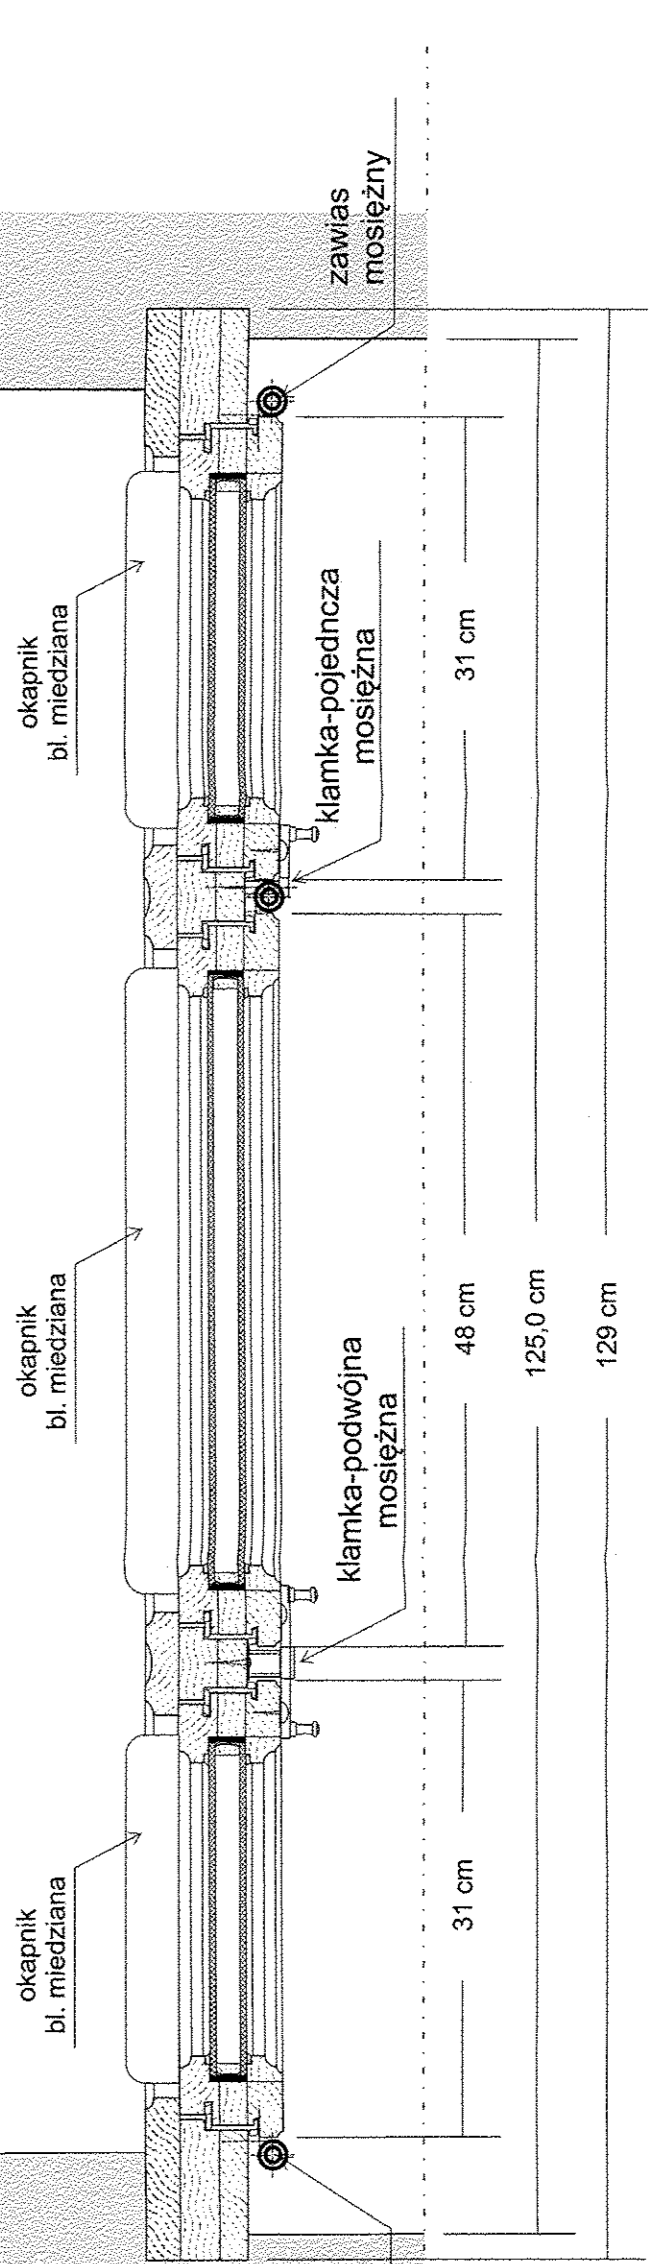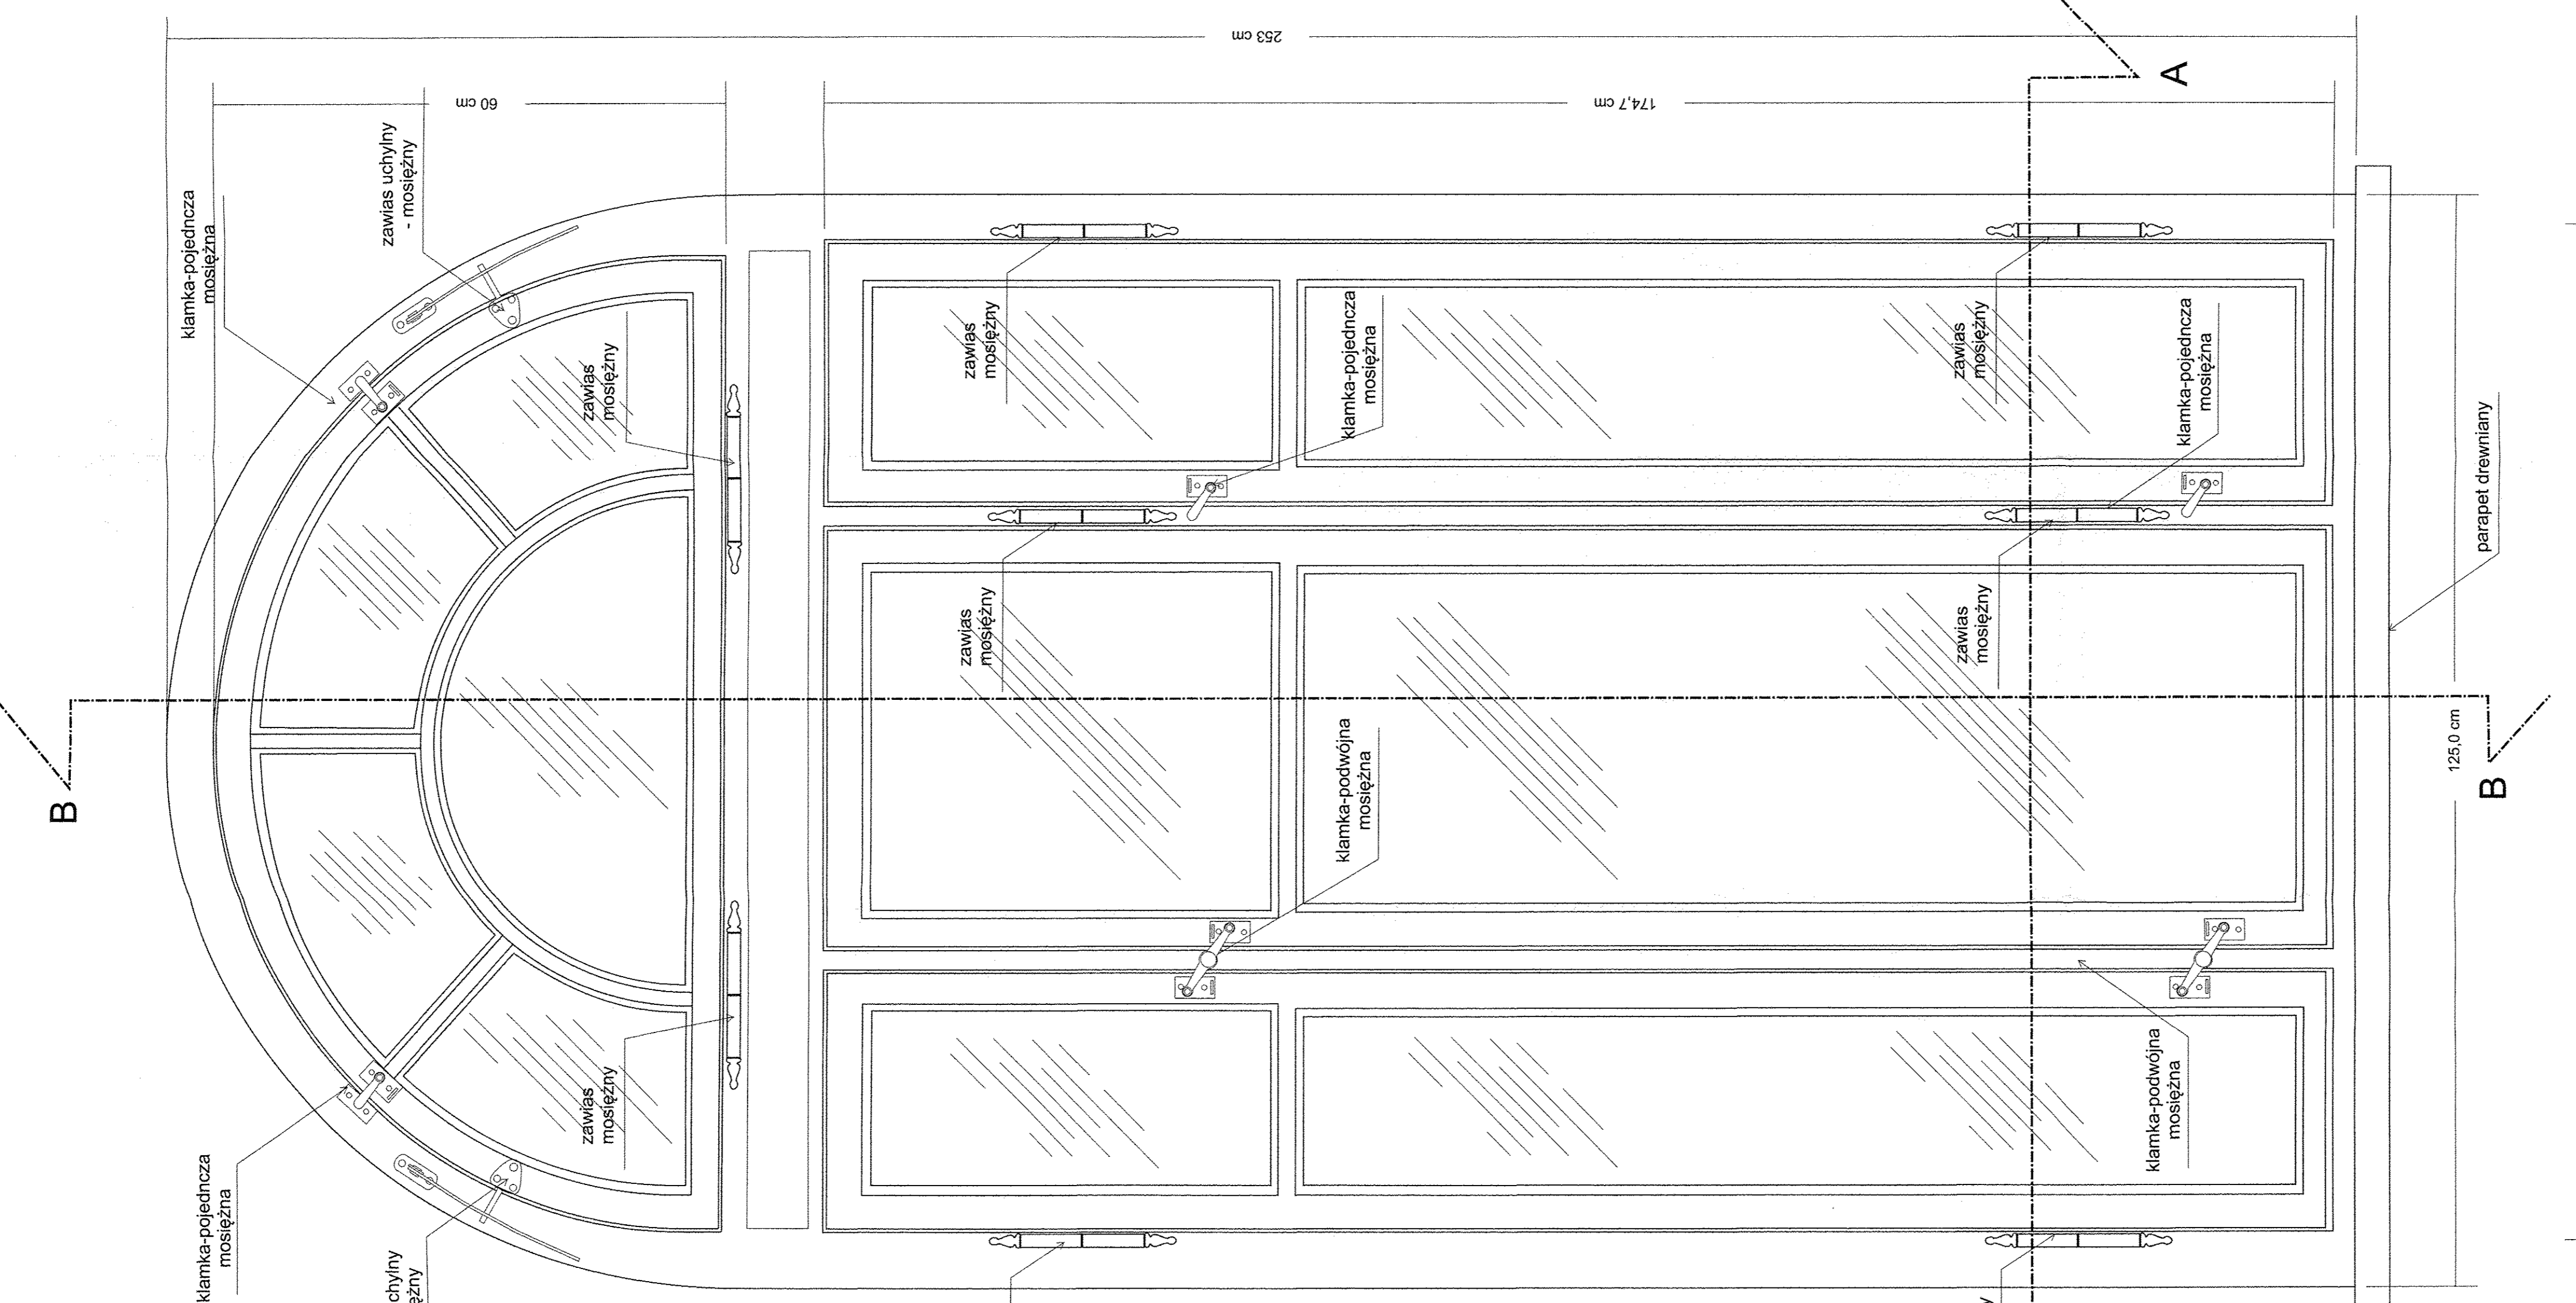

Przekrój A-A

| | |
|----------------------------|--|
| INWESTOR: | TEATR IM. JULIUSZA SŁOWACKIEGO W KRAKOWIE |
| NAZWA INWESTYCJI: | REKONSTRUKCJA ELEMENTÓW DEKORACYJNYCH WYSTRÓJU SZWANDROWO WYKAZANE |
| ADRES INWESTYCJI: | MIANURA, TEATR IM. JULIUSZA SŁOWACKIEGO W KRAKOWIE |
| PROJEKTOWAŁ: | ŁUCJA IM. TADUSZKO WYKONAŁ: MARIUSZ WYKONAŁ: MARIUSZ |
| TEATR OPRACOWAŁ: | TEATR IM. JULIUSZA SŁOWACKIEGO W KRAKOWIE |
| TRZECI RYSUNKU: | PROJEKT FOTOLARW OKRĘGNEJ - Okno O102/O11/2/O12/2, walek od strony wewnętrznej |
| UKŁADANIE: | 13/10/2012RDM |
| DATA OPRACOWANIA: | 10.2012 |
| SKALA: | 1:5 |
| NR RYSUNKU: | 16.1 |
| NR OPRACOWANIA: | 2 |
| IMIE NAZWISKO: | NR UPRAWNIEN: |
| PROJEKTOWAŁ: | nr inż. arch. Tomasz Szpytma |
| PROJEKTOWAŁ: | Ulaniec 2088 MAPRO/055601 |
| PRAMAUTORSKIE ZASTRZEŻENIE | Dozwolony jest kopiowanie, rozprowadzanie, drukowanie, skanowanie, odtwarzanie, udostępnianie, rozpowszechnianie, w całości lub częściowo, bez zgody autora. (art. 177 § 1 pkt 1 ustawy z dnia 27 czerwca 2004 r. o prawie autorskim i prawach pokrewnych) |