URZĄD MIASTA KRAKOWA
WYDZIAŁ ARCHITEKTURY
I URBANISTYKI
30-533 Kraków, Rynek Podgórski 1

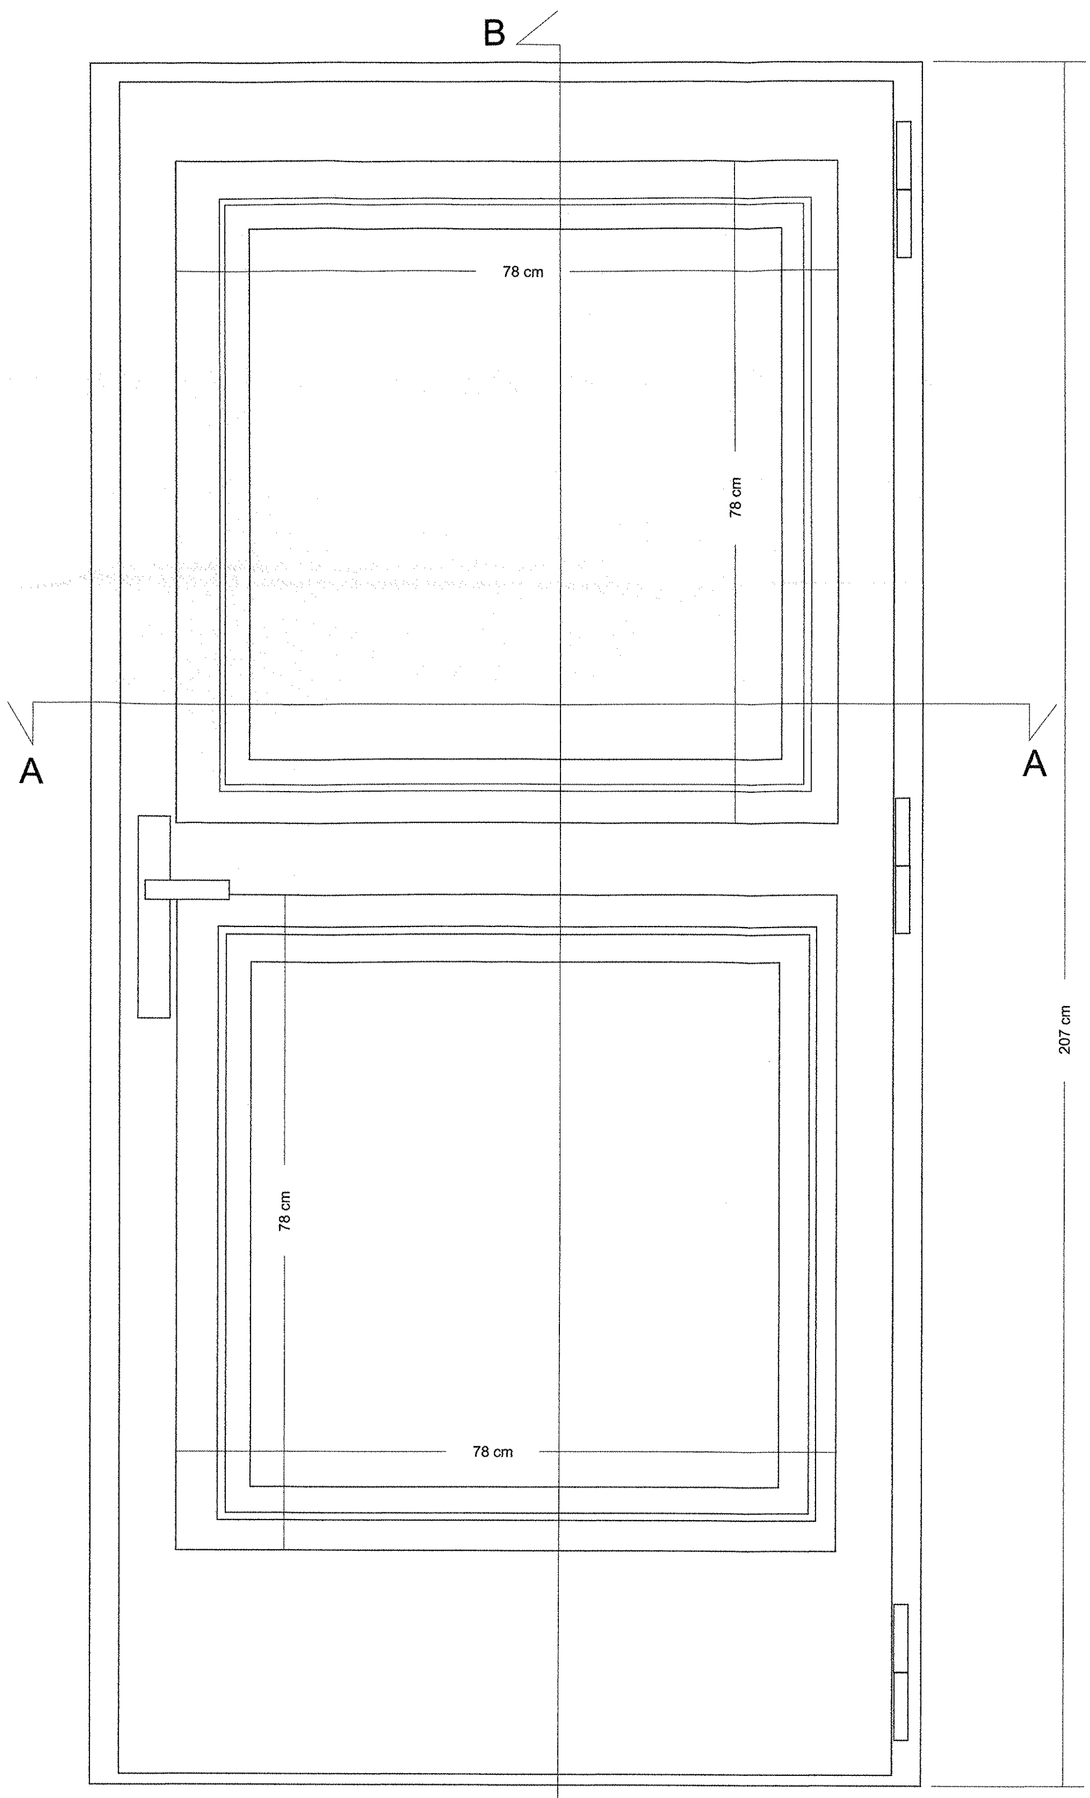


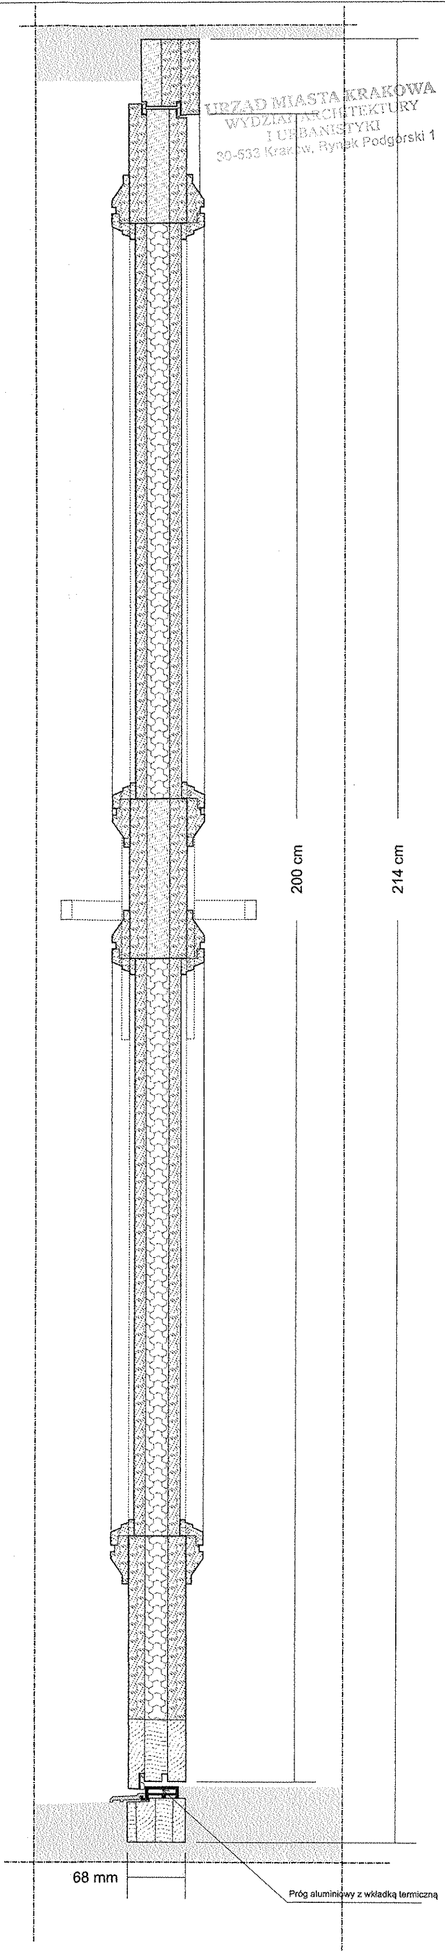


Przekrój B-B

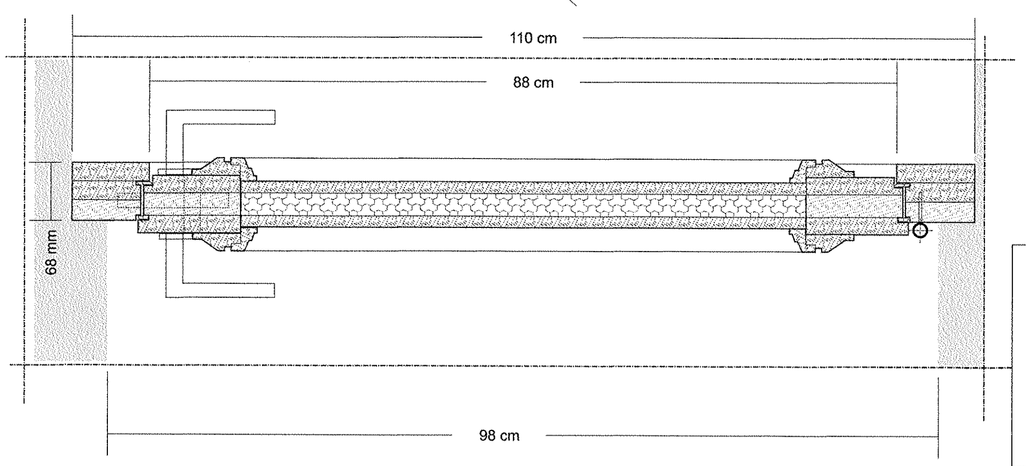


Przekrój A-A

| | | | | | | |
|---|---|---|---|---|---|---|
| USŁUGI PROJEKTOWO- BADAWCZE WALDEMAR NIEWALDA<br>NIP 676 2400592<br>31-072 Kraków ul.Wielopole10/ 4 tel. (012) 4291175 | INWESTOR : | TEATR im. JULIUSZ SŁOWACKIEGO W KRAKOWIE | | | | |
| | NAZWA INWESTYCJI : | REKONSTRUKCJA ELEMENTÓW DEKORACYJNYCH WYSTROJU ARCHITEKTONICZNEGO BUDYNKU MINIATURA TEATRU im. JULIUSZA SŁOWACKIEGO W KRAKOWIE | | | | |
| | ADRES INWESTYCJI : | MINIATURA, TEATR im. JULIUSZA SŁOWACKIEGO W KRAKOWIE PLAC św. DUCHA 2 | | | | |
| | TEMAT OPRACOWANIA: | PROJEKT ELEMENTÓW STOLARKI OTWOROWEJ BUDYNKU MINIATURA TEATRU im. JULIUSZA SŁOWACKIEGO W KRAKOWIE | | | | |
| | TREŚĆ RYSUNKU : | PROJEKT STOLARKI DRZWIOWEJ<br>- Drzwi: D4/0 widok od strony zewnętrznej, przekroje | | | | |
| | UMOWA NR : | 10/III/2012/DAM | | | NR OPRACOWANIA: | 2 |
| | DATA OPRACOWANIA : | 10.2012 | SKALA: | 1 : 5 | NR RYSUNKU: | 21.1 |
| ZESPÓŁ AUTORSKI : | IMIĘ I NAZWISKO | | | | NR UPRAWNIEŃ | PODPIS |
| PROJEKTOWAŁ : | mgr inż.arch.Tomasz Szpytma | | | | UAN-Upr 79/88<br>MAP/BO/0565/01 | |
| PRAWA AUTORSKIE ZASTRZEŻONE | Dokonywanie zmian, poprawek, skreśleń itp. oraz kopiowanie i rozpowszechnianie bez zgody jednostki autorskiej jest niedozwolone | | | | | |