URZĄD MIASTA KRAKOWA
WYDZIAŁ ARCHITEKTURY
I URBANISTYKI
30-535 Kraków, Rynek Podgórski 1

Widok od strony wewnętrznej

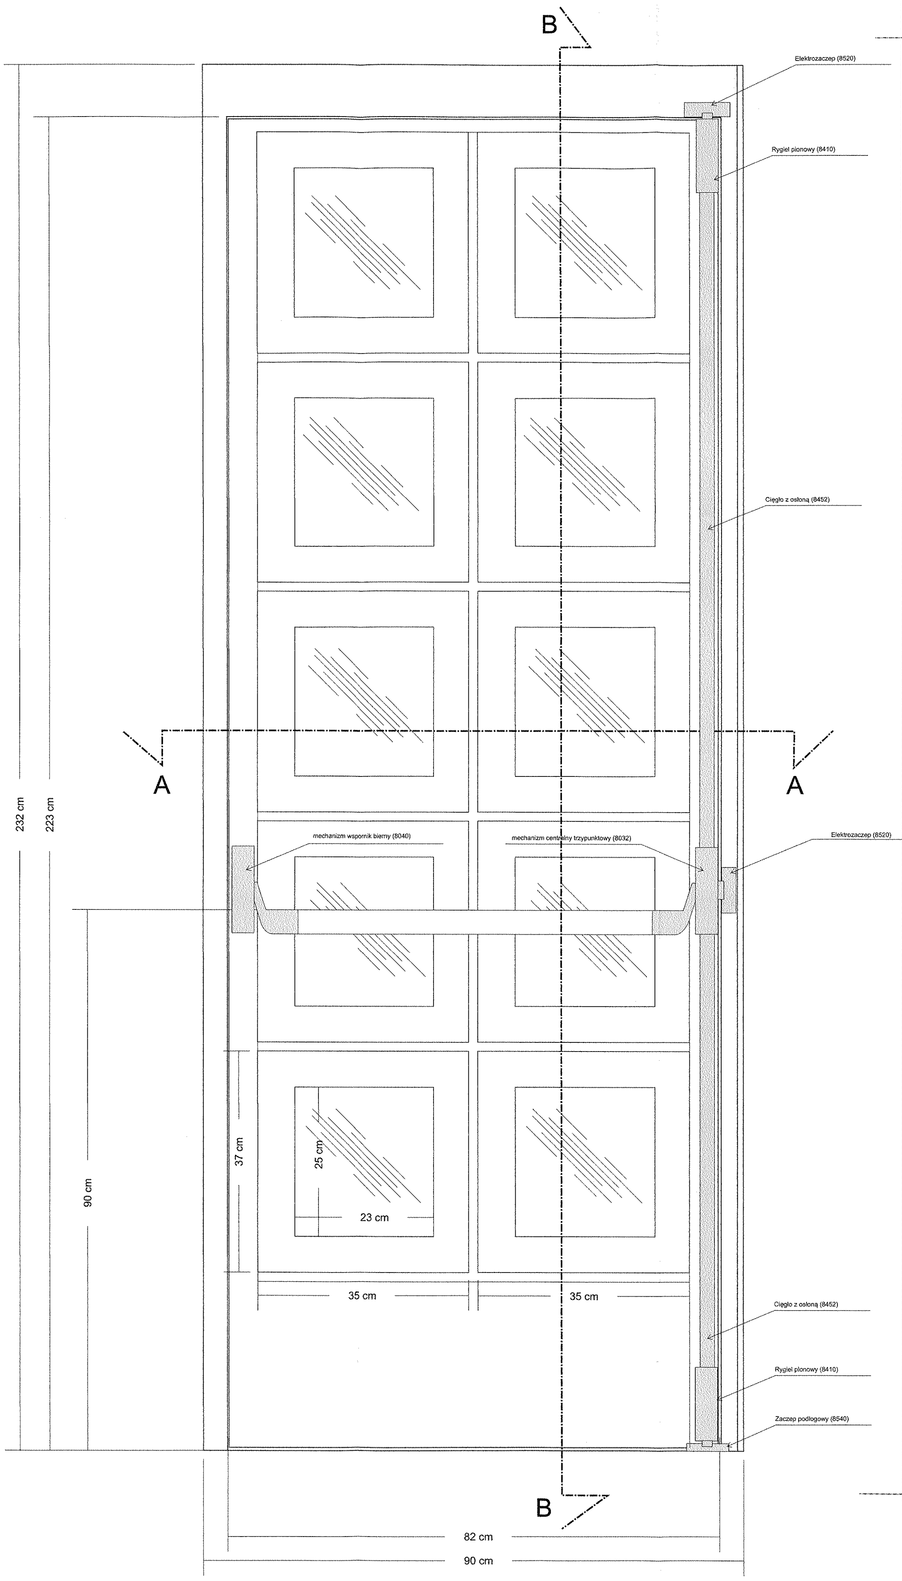

Przekrój B-B

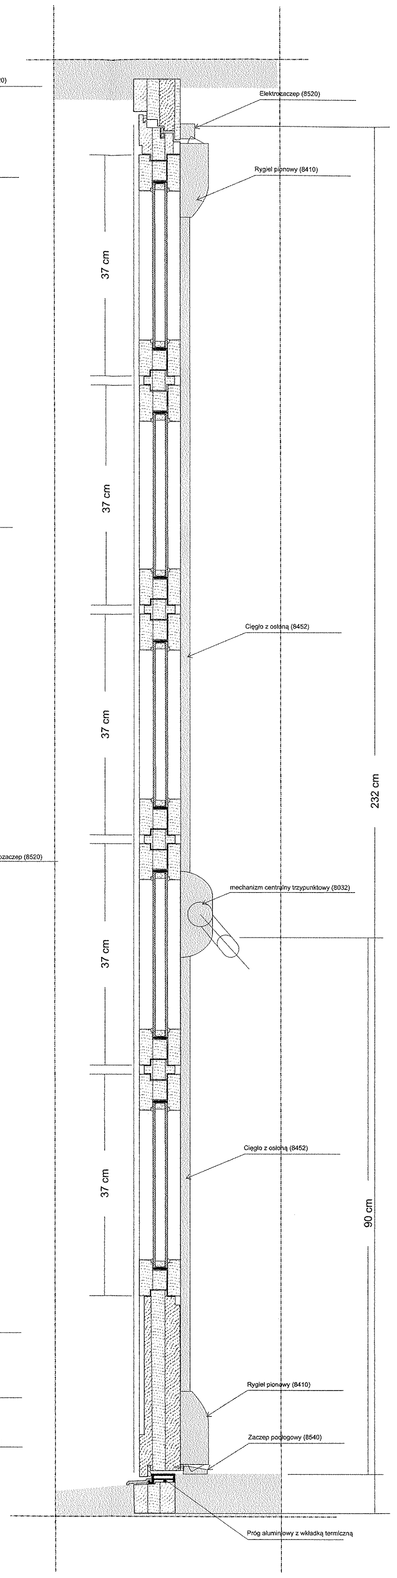

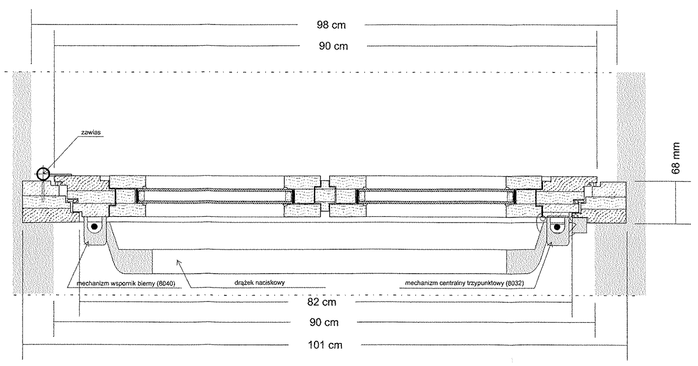

Przekrój A-A

PROJEKT

Przedmiar drzwi:
D5/0

(jedno okno):
1. Powierzchnia okna w otworze
   2,40 m2
2. Powierzchnia stolarki
   (rzut pionowy)
   1,64 m2
3. powierzchnia zestawu szklanego
   (4,16,4) 0,76 m2
4. zawiasy mosiężne
   3 kpl
5. klamki mosiężne-satynowane
   2 kpl
6. okucie
   1 kpl / 6,4 mb
7. okapnik alu.
   1 kpl / 0,82 mb

Ilość okien 3 szt
(wszystkie okna)

1. Powierzchnia okna w otworze
   7,20 m2
2. Powierzchnia stolarki
   (rzut pionowy)
   4,92 m
3. powierzchnia zestawu szklanego
   (4,16,4) 2,28 m2
4. zawiasy mosiężne
   9 kpl
5. klamki mosiężne-satynowane
   6 kpl
6. okucie
   3 kpl / 19,20 mb
7. okapnik alu.
   3 kpl / 2,46 mb

USŁUGI
PROJEKTOWO- BADAWCZE
WALDEMAR NIEWALDA

NIP 676 2400592

31-072 Kraków
ul.Wielopole10/ 4
tel. (012) 4291175

INWESTOR :	TEATR im. JULIUSZ SŁOWACKIEGO W KRAKOWIE				
NAZWA INWESTYCJI :	REKONSTRUKCJA ELEMENTÓW DEKORACYJNYCH WYSTROJU ARCHITEKTONICZNEGO BUDYNKU MINIATURA TEATRU im. JULIUSZA SŁOWACKIEGO W KRAKOWIE				
ADRES INWESTYCJI :	MINIATURA, TEATR im. JULIUSZA SŁOWACKIEGO W KRAKOWIE PLAC św. DUCHA 2				
TEMAT OPRACOWANIA :	PROJEKT ELEMENTÓW STOLARKI OTWOROWEJ BUDYNKU MINIATURA TEATRU im. JULIUSZA SŁOWACKIEGO W KRAKOWIE				
TREŚĆ RYSUNKU :	PROJEKT STOLARKI DRZWIOWEJ- Drzwi D5/0, widok od strony wewnętrznej				
UMOWA NR :	10/III/2012/DAM			NR OPRACOWANIA:	2
DATA OPRACOWANIA :	10.2012	SKALA:	1 : 5	NR RYSUNKU:	22.1
ZESPÓŁ AUTORSKI :	IMIĘ I NAZWISKO			NR UPRAWNIEŃ	PODPIS
PROJEKTOWAŁ :	mgr inż.arch.Tomasz Szpytma			UAN-Upr 79/88 MAP/BO/0965/01	

PRAWA AUTORSKIE ZASTRZEŻONE
Dokonywanie zmian, poprawek, skreśleń itp. oraz kopiowanie i rozpowszechnianie bez zgody jednostki autorskiej jest niedozwolone