
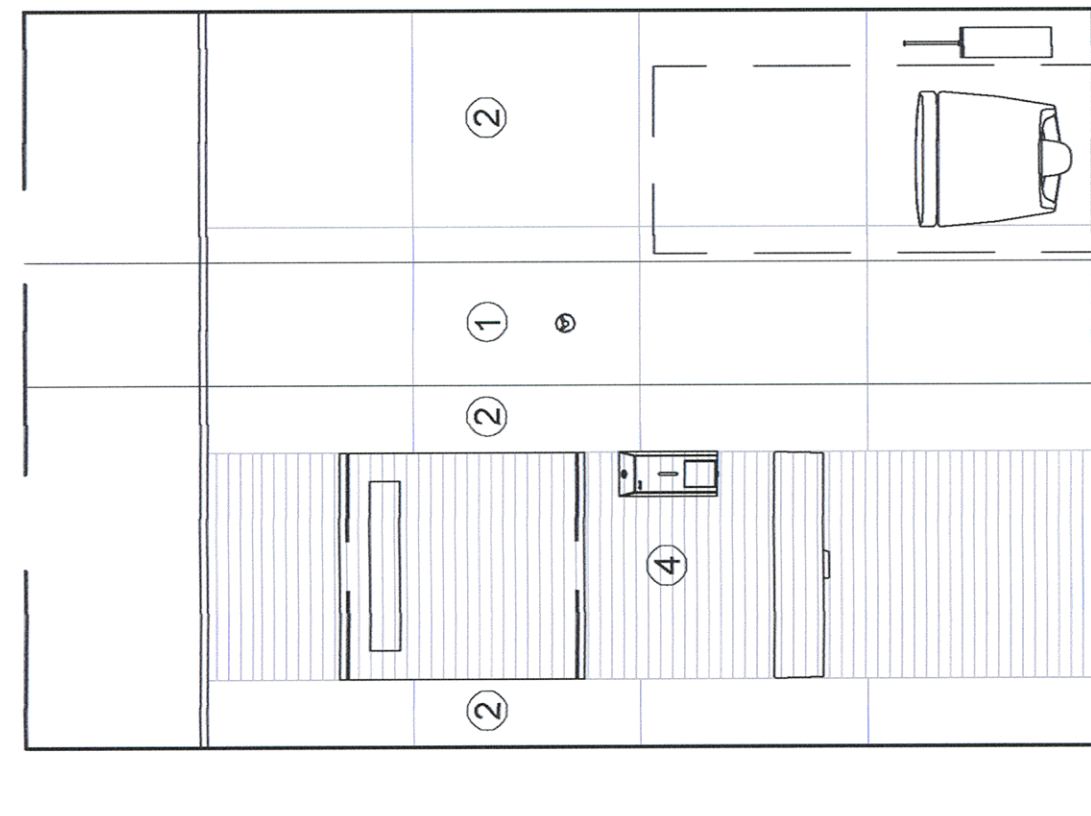
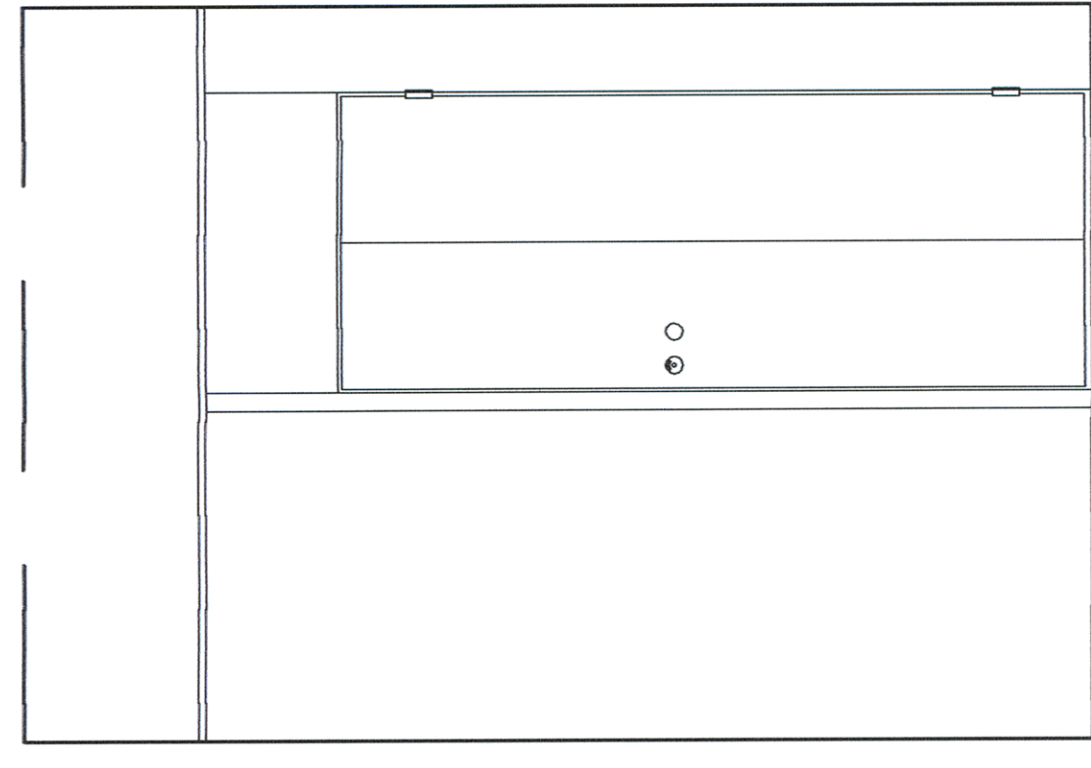
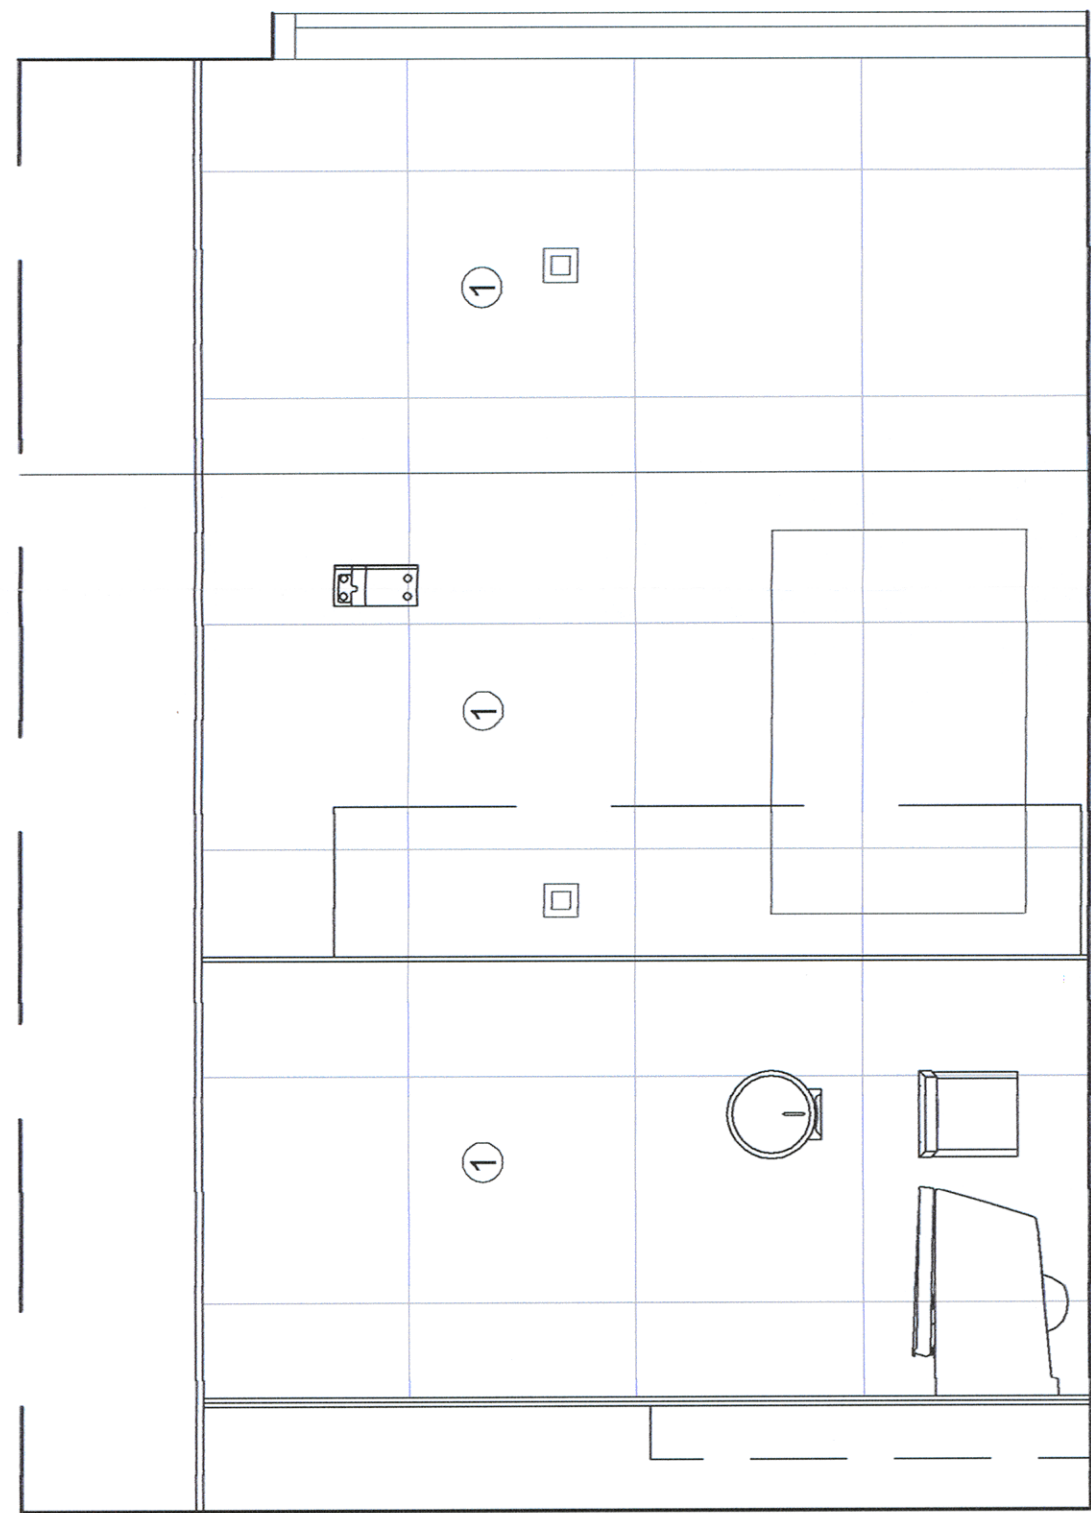
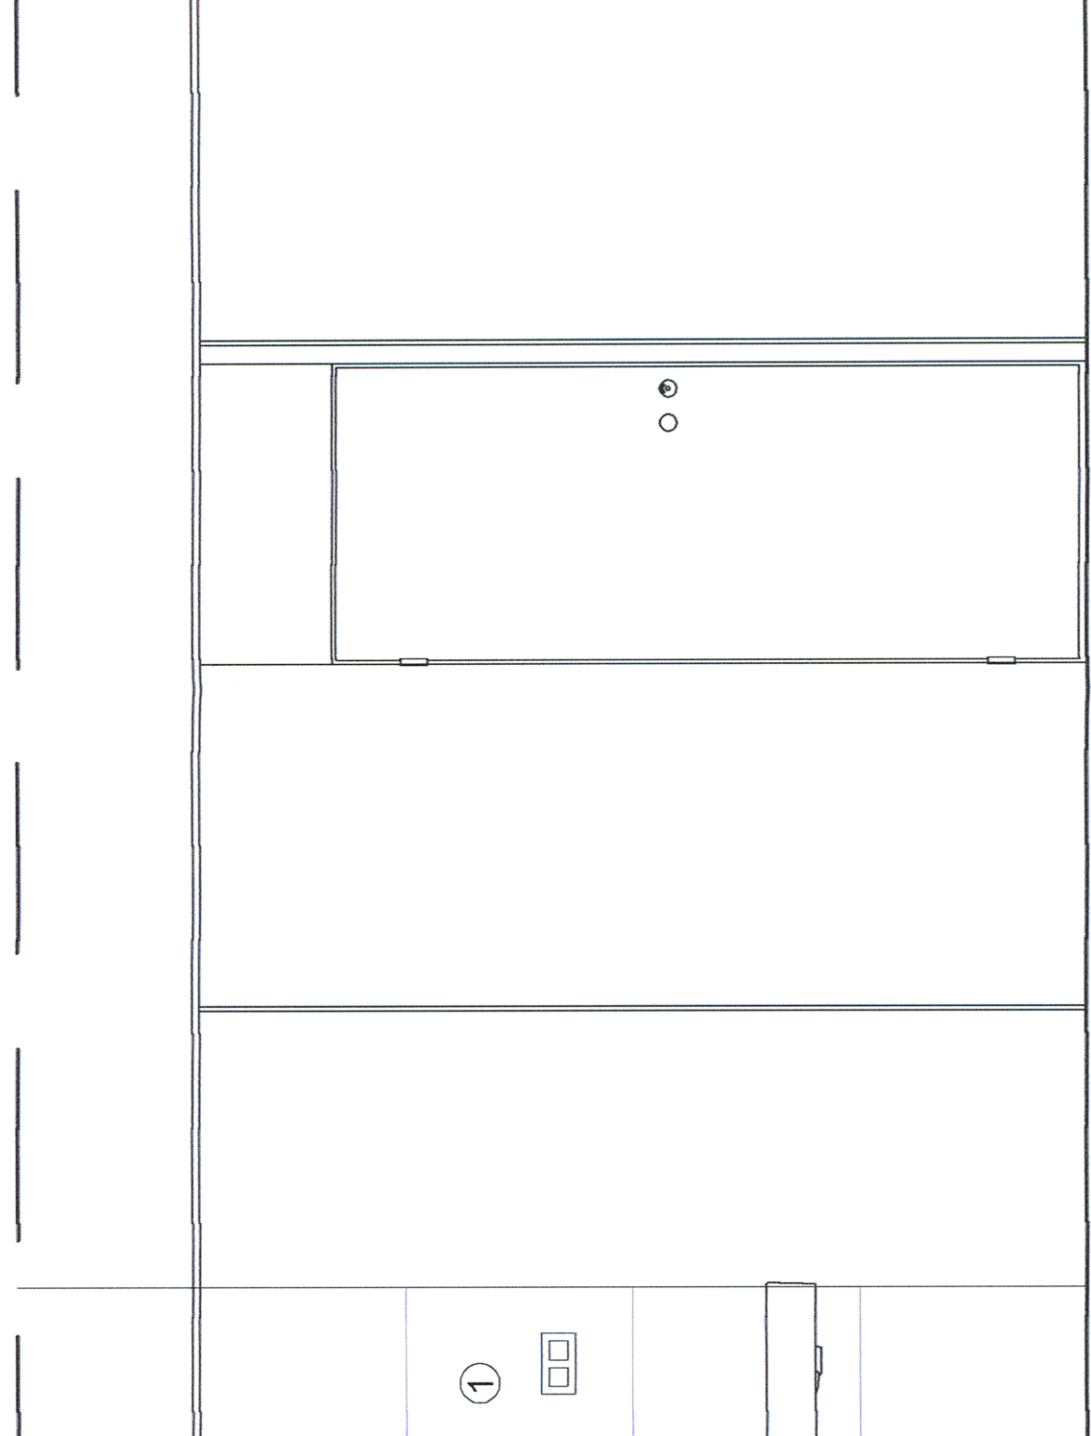
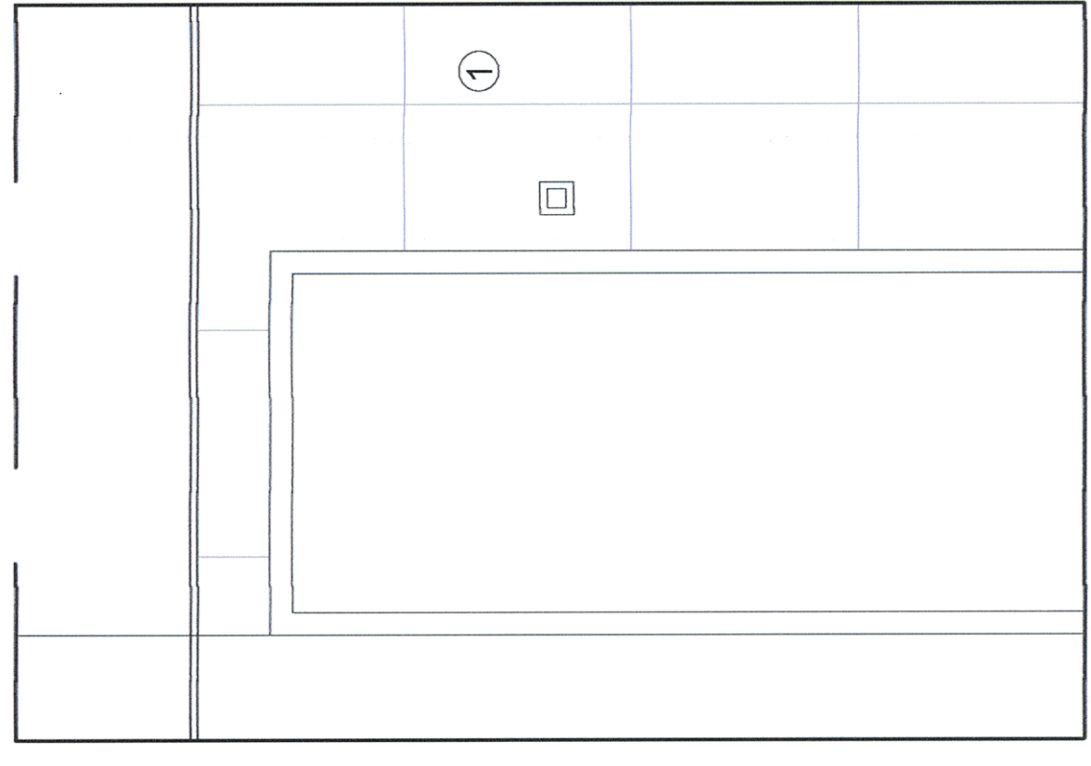
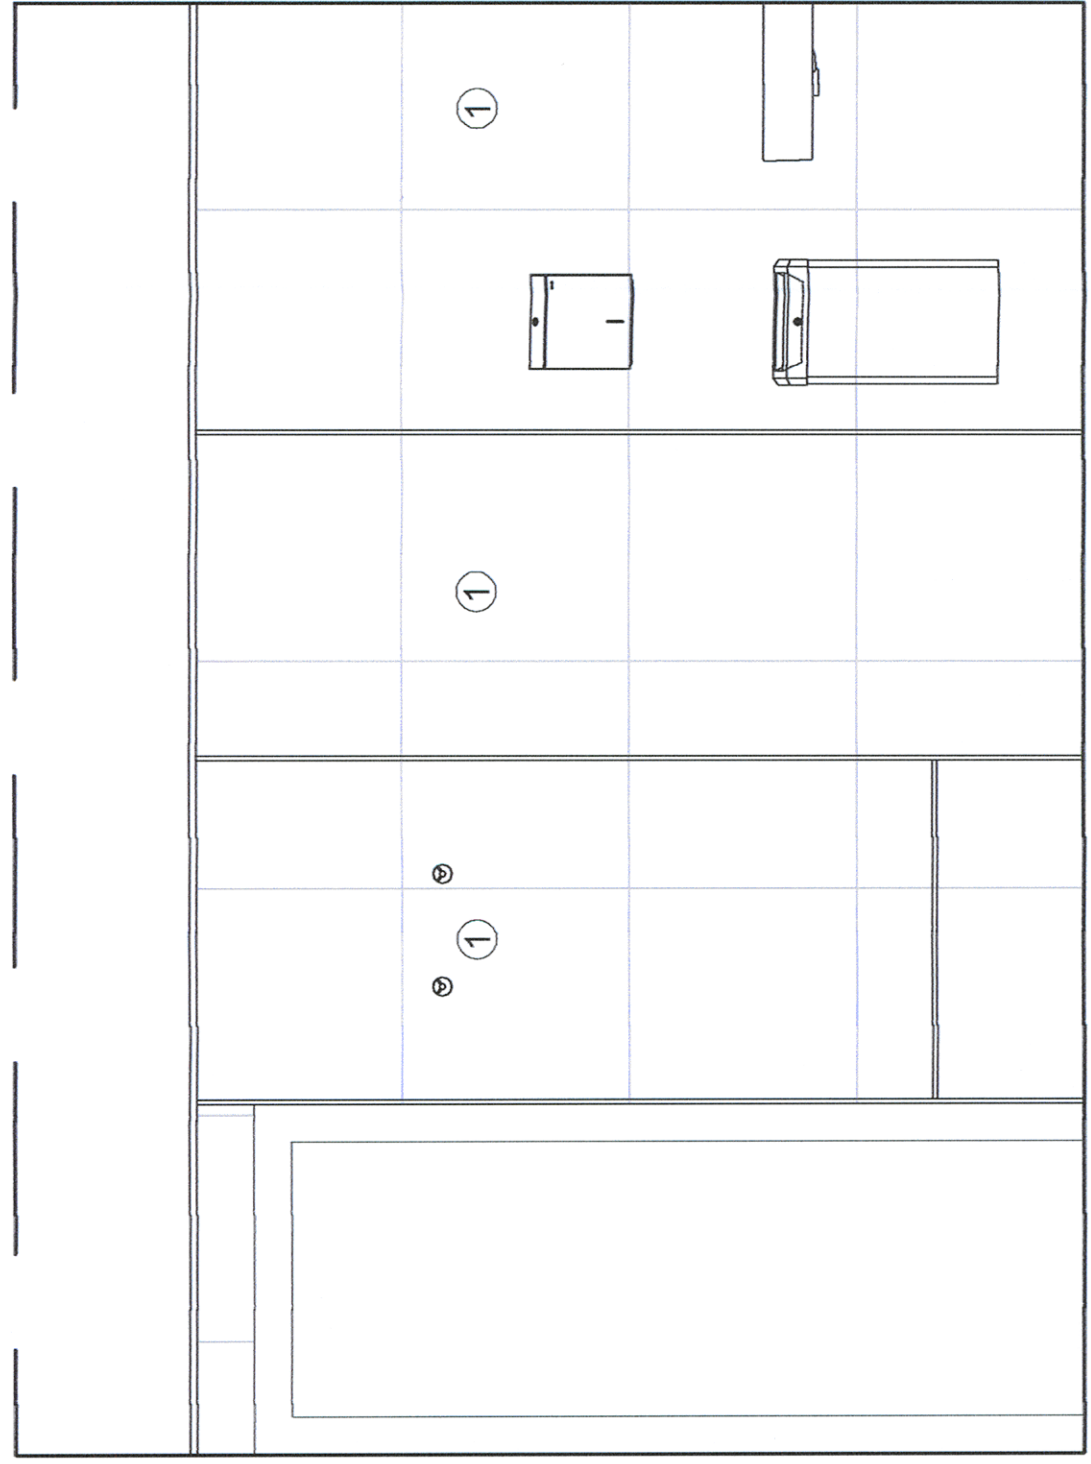


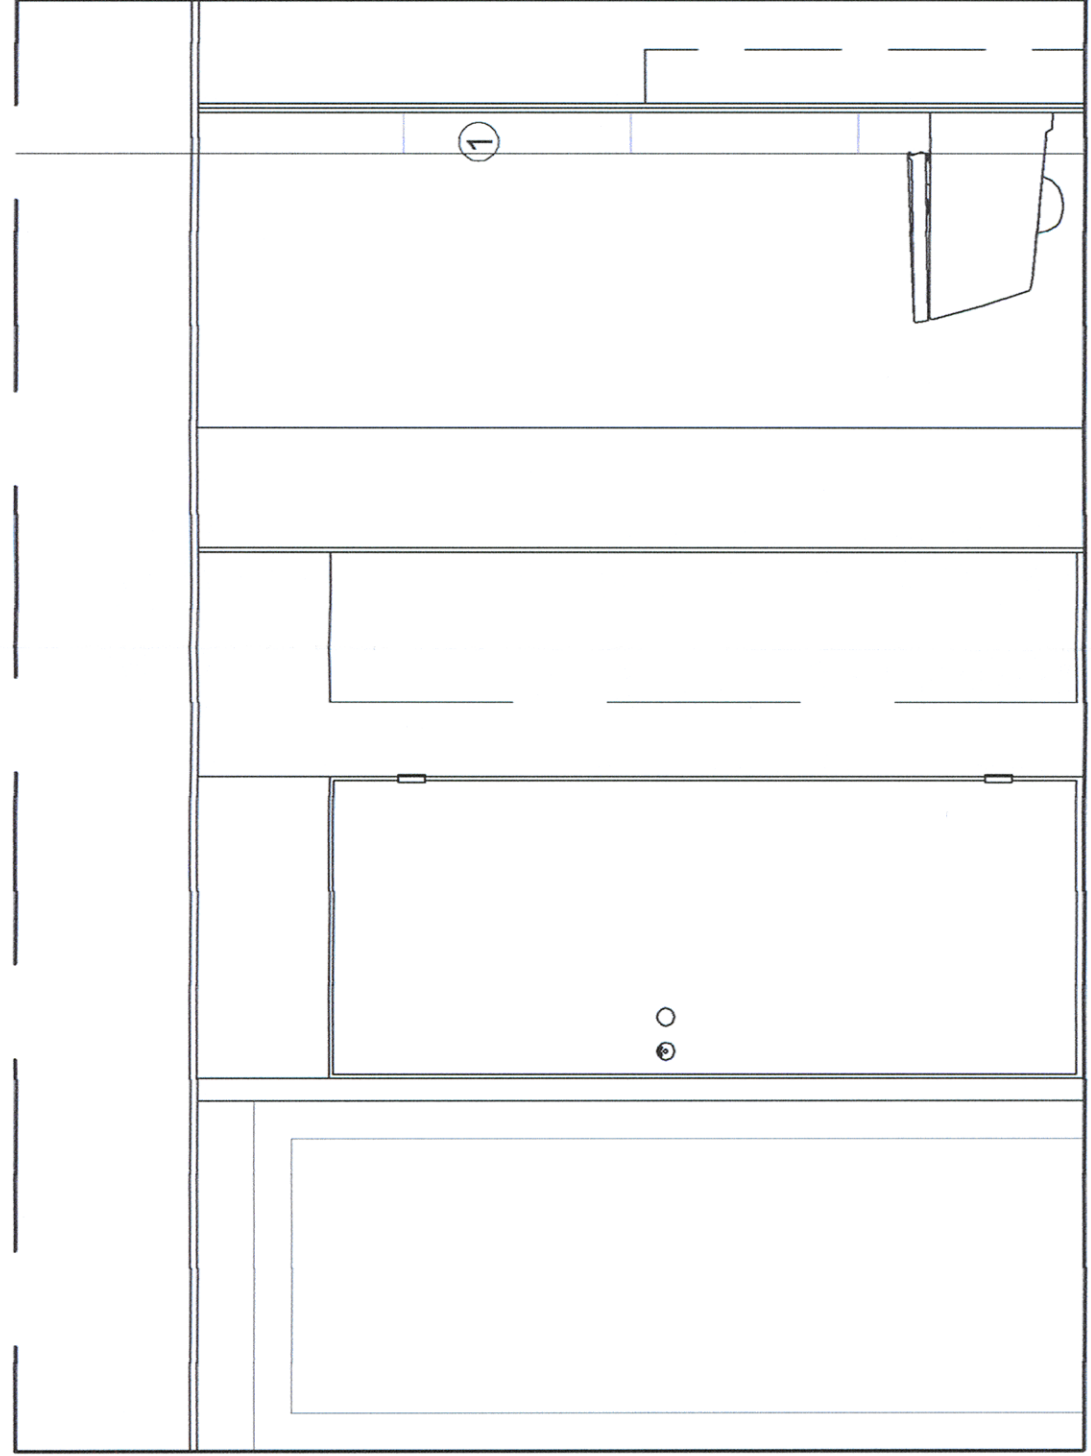

Małopolski
Wojewódzki Konserwator Zabytków
w Krakowie
31-002 Kraków ul. Kanonicza 2
Wielkan

- ① PLYTKI GRES 60X60CM – REKTYFIKOWANE O STRUKTURZE LAPPATO WYM. 60X60CM, NP.: MAX HOME RIVERA BEIGE LAPPATO
- ② PLYTKI GRES 60X60CM – REKTYFIKOWANE O STRUKTURZE LAPPATO WYM. 60X60CM, NP.: MAX HOME RIVERA ANTRACIE LAPPATO
- ③ PLYTKI GRES 60X60CM – REKTYFIKOWANE O STRUKTURZE LAPPATO WYM. 60X60CM, NP.: MAX HOME RIVERA ANTRACIE LAPPATO
CIETE STRUMIENIE WODNYM NA PASKI O WYSOKOSCI 3 CM
- ④ PLYTKI GRES 60X60CM – REKTYFIKOWANE O STRUKTURZE LAPPATO WYM. 60X60CM, NP.: MAX HOME RIVERA ANTRACIE LAPPATO
CIETE STRUMIENIENIE WODNYM NA PASKI O WYSOKOSCI 3 CM

[illegible]