

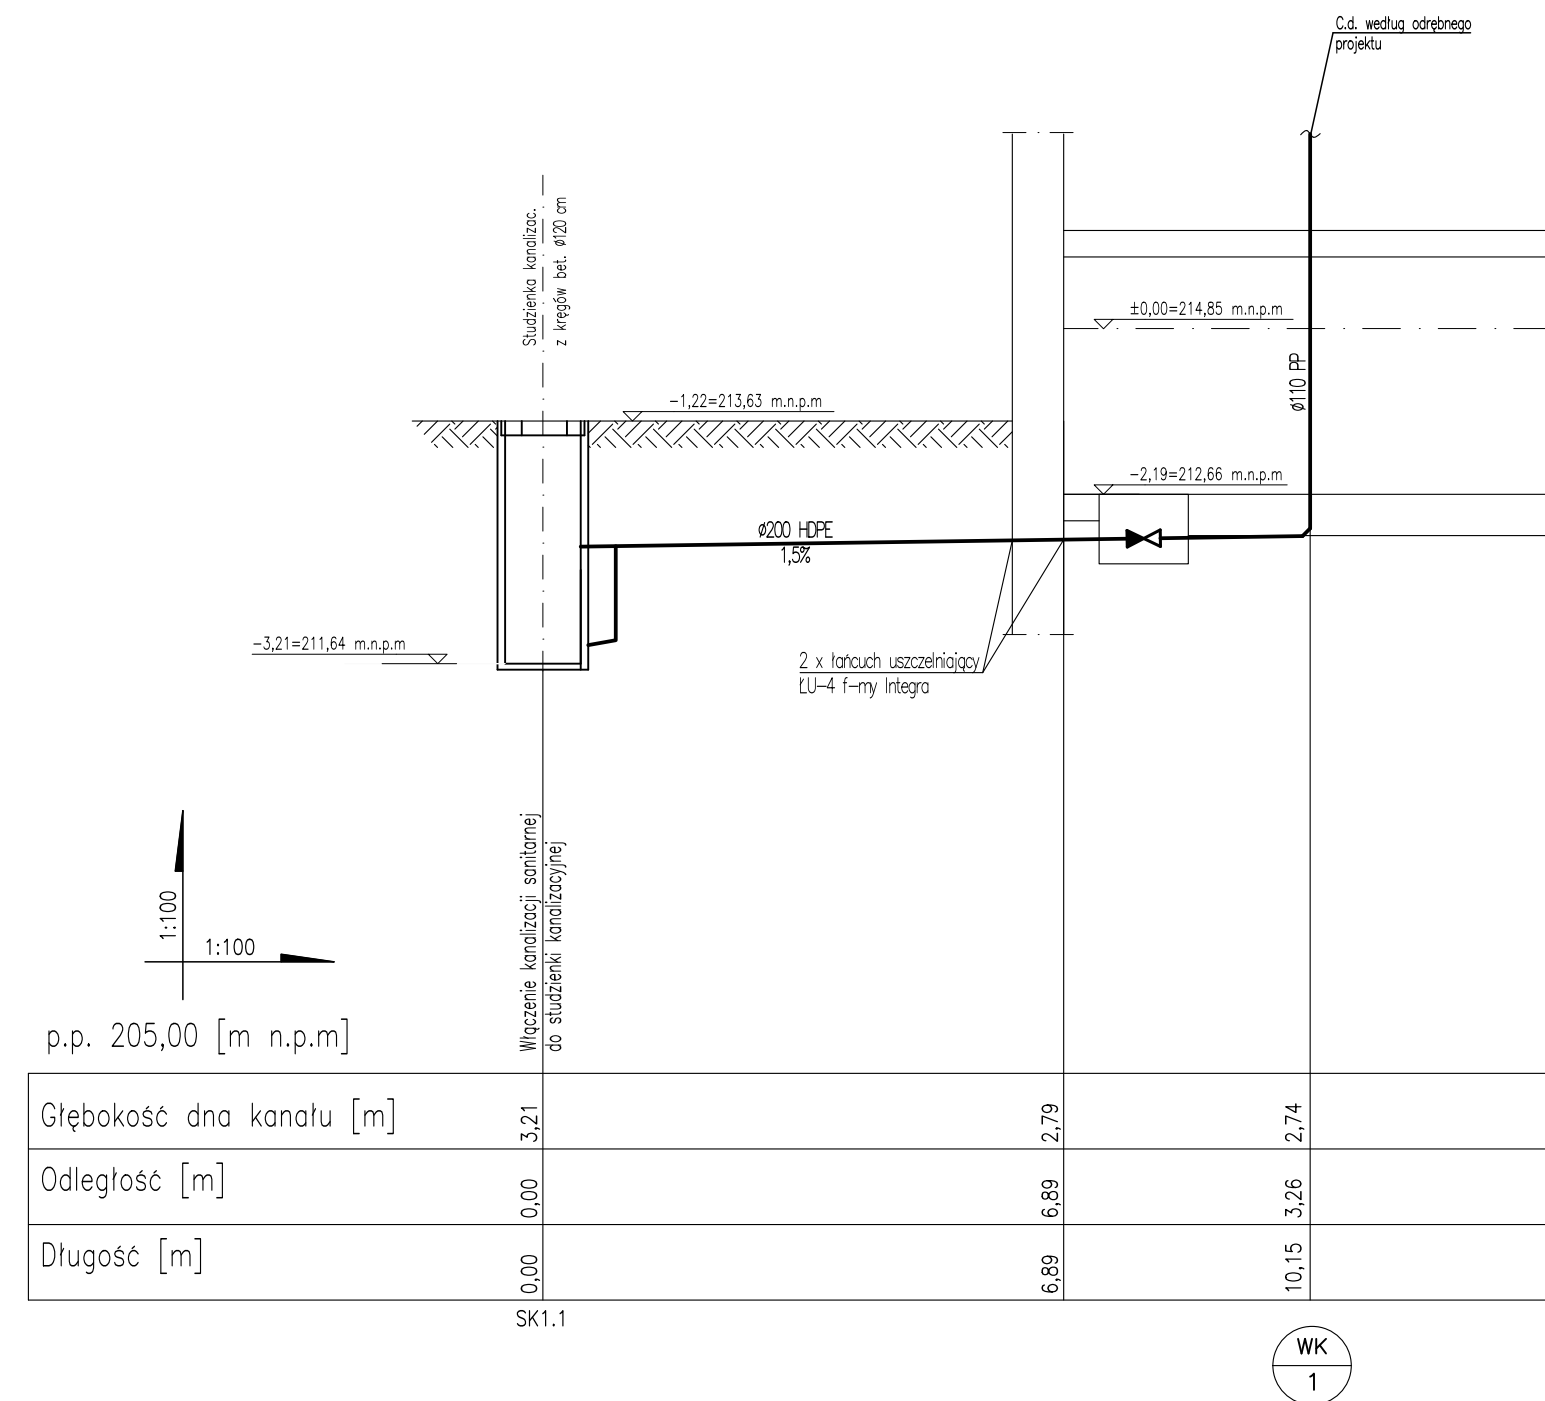
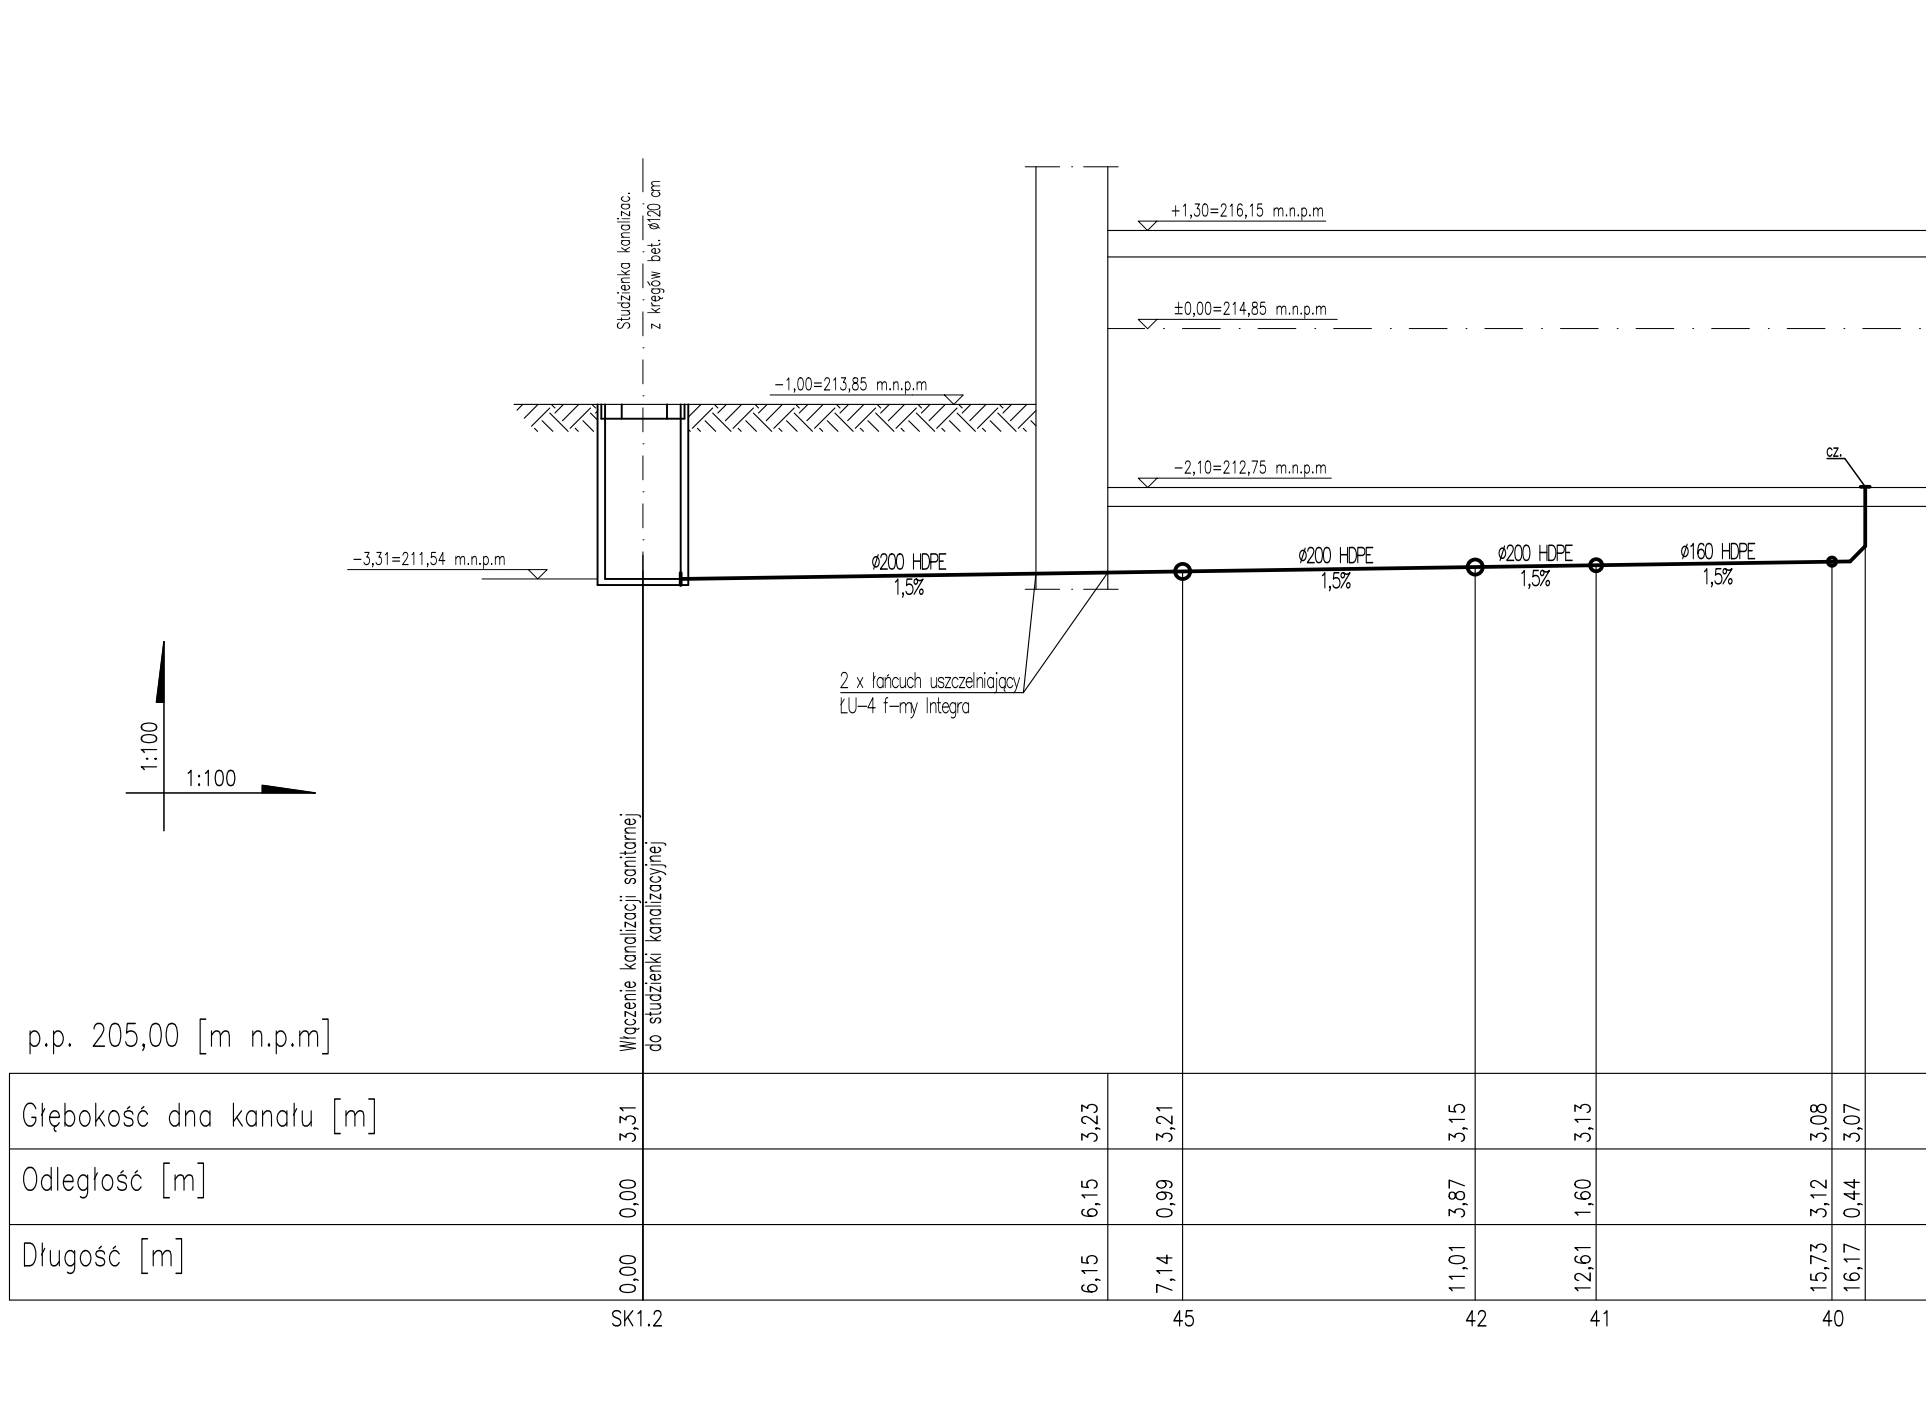
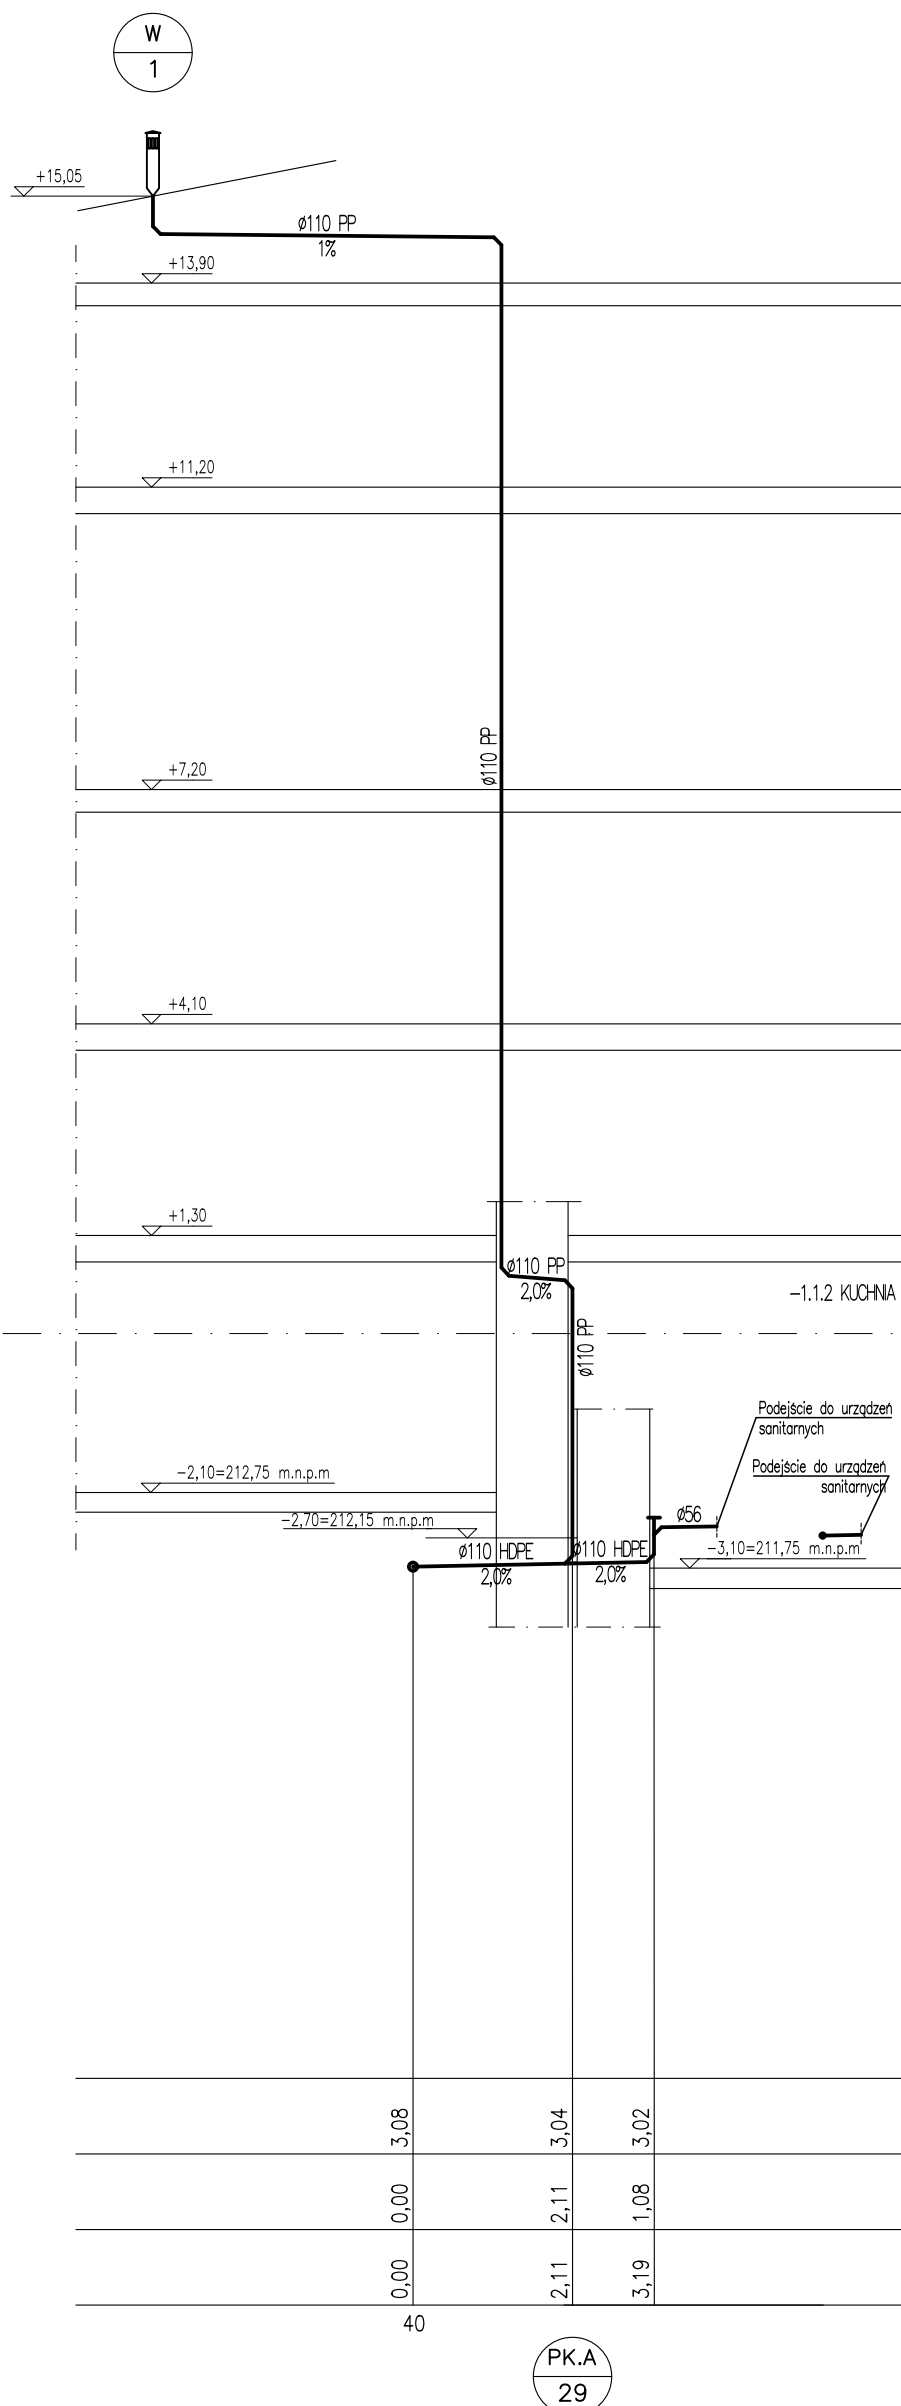
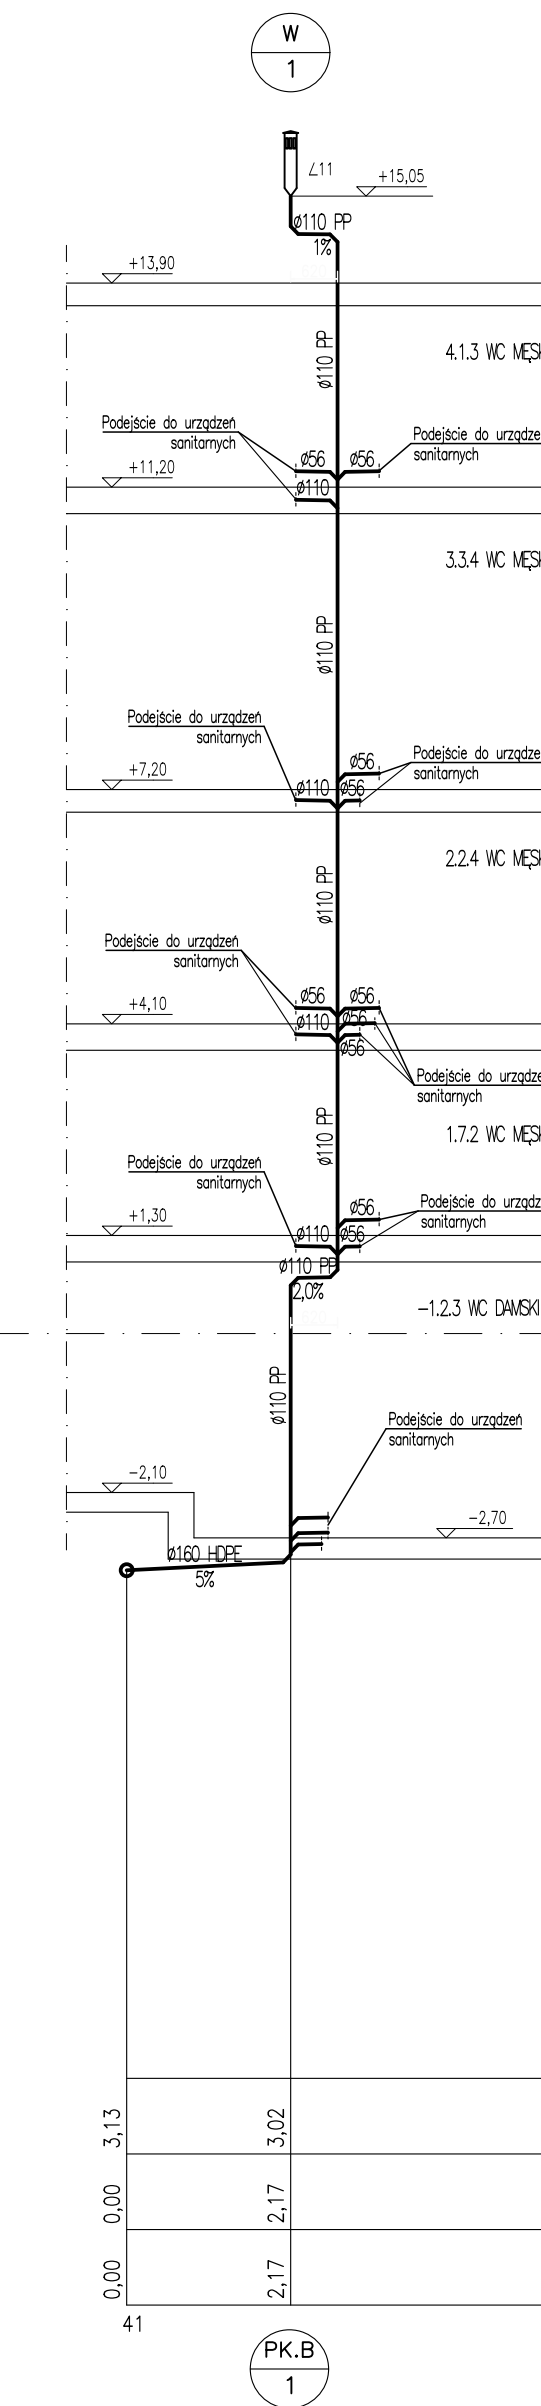
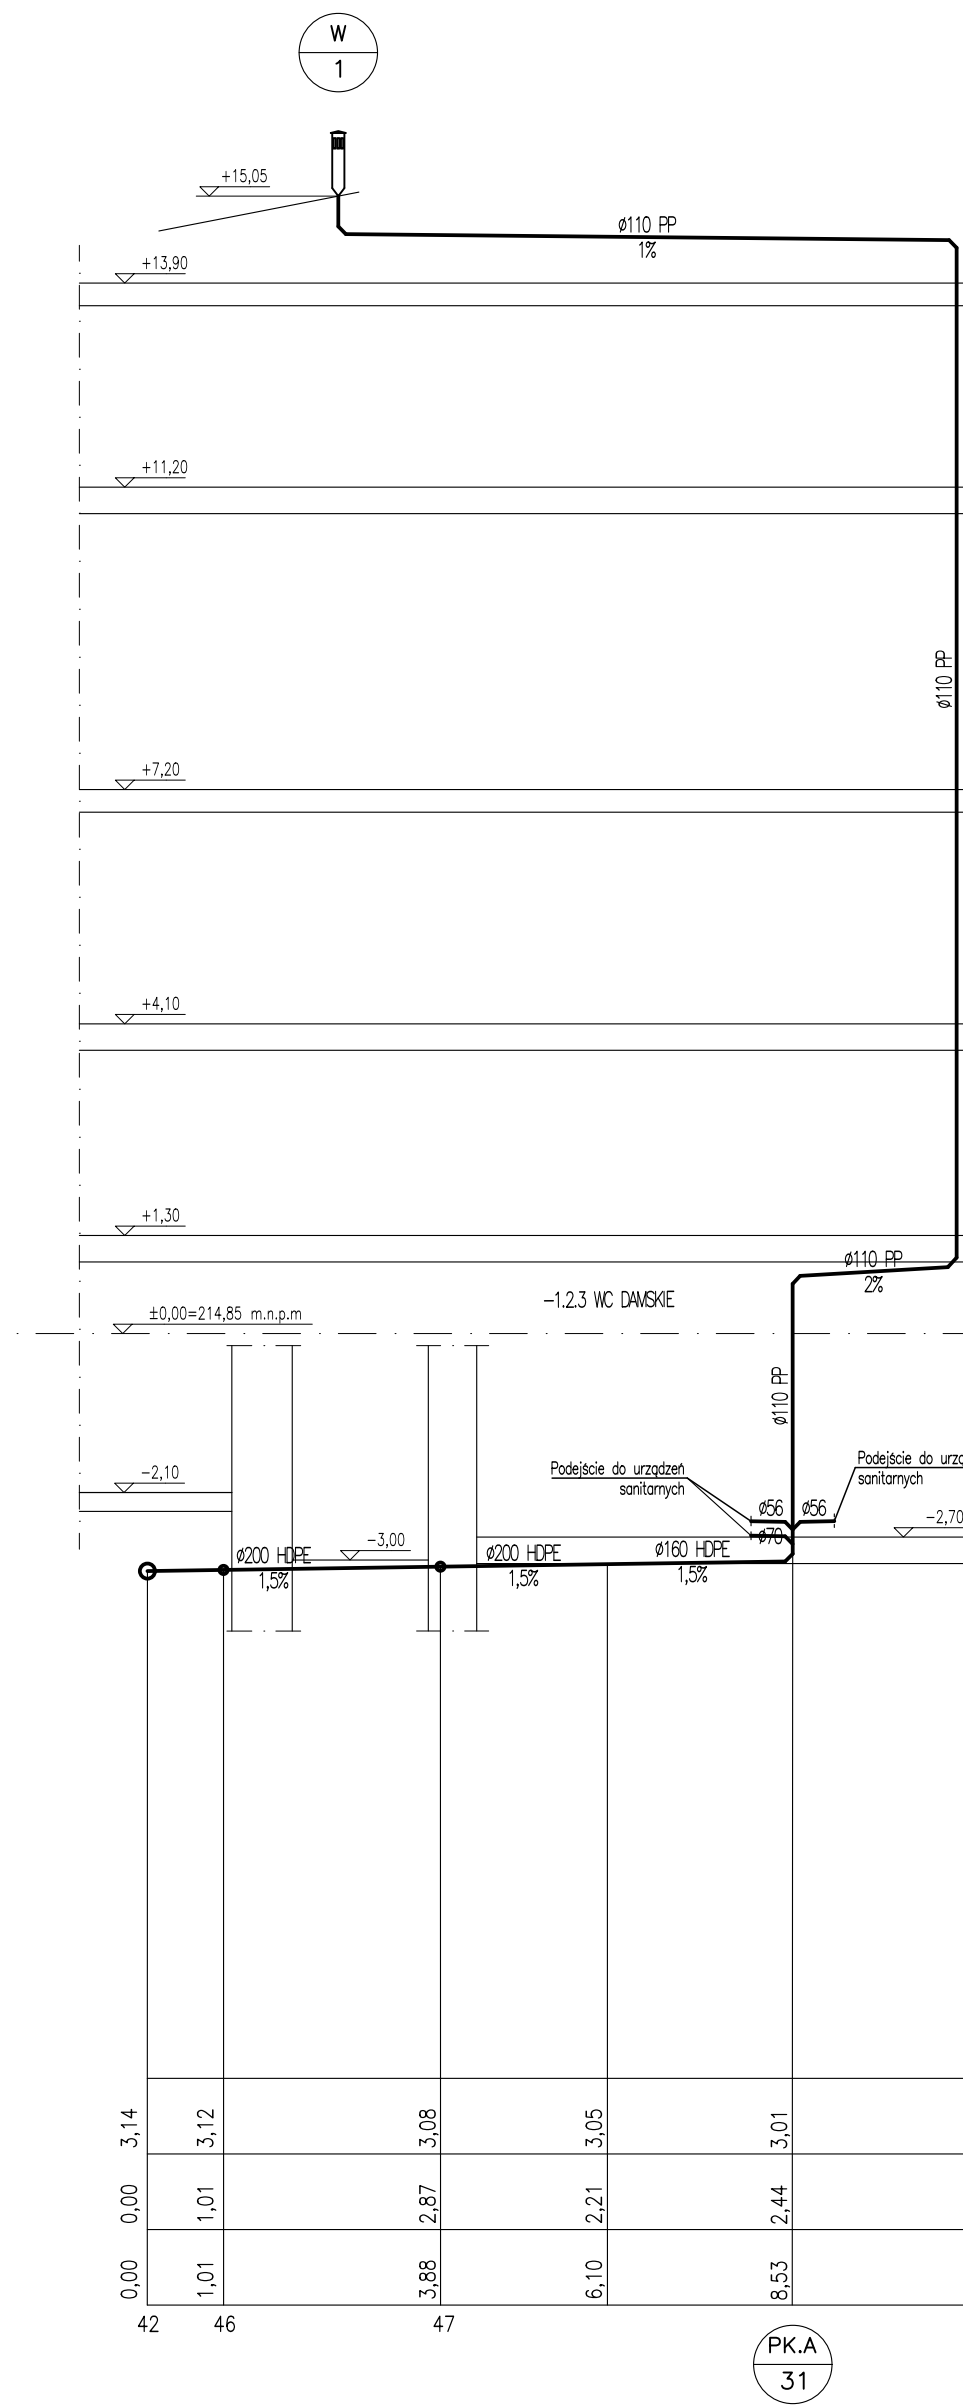
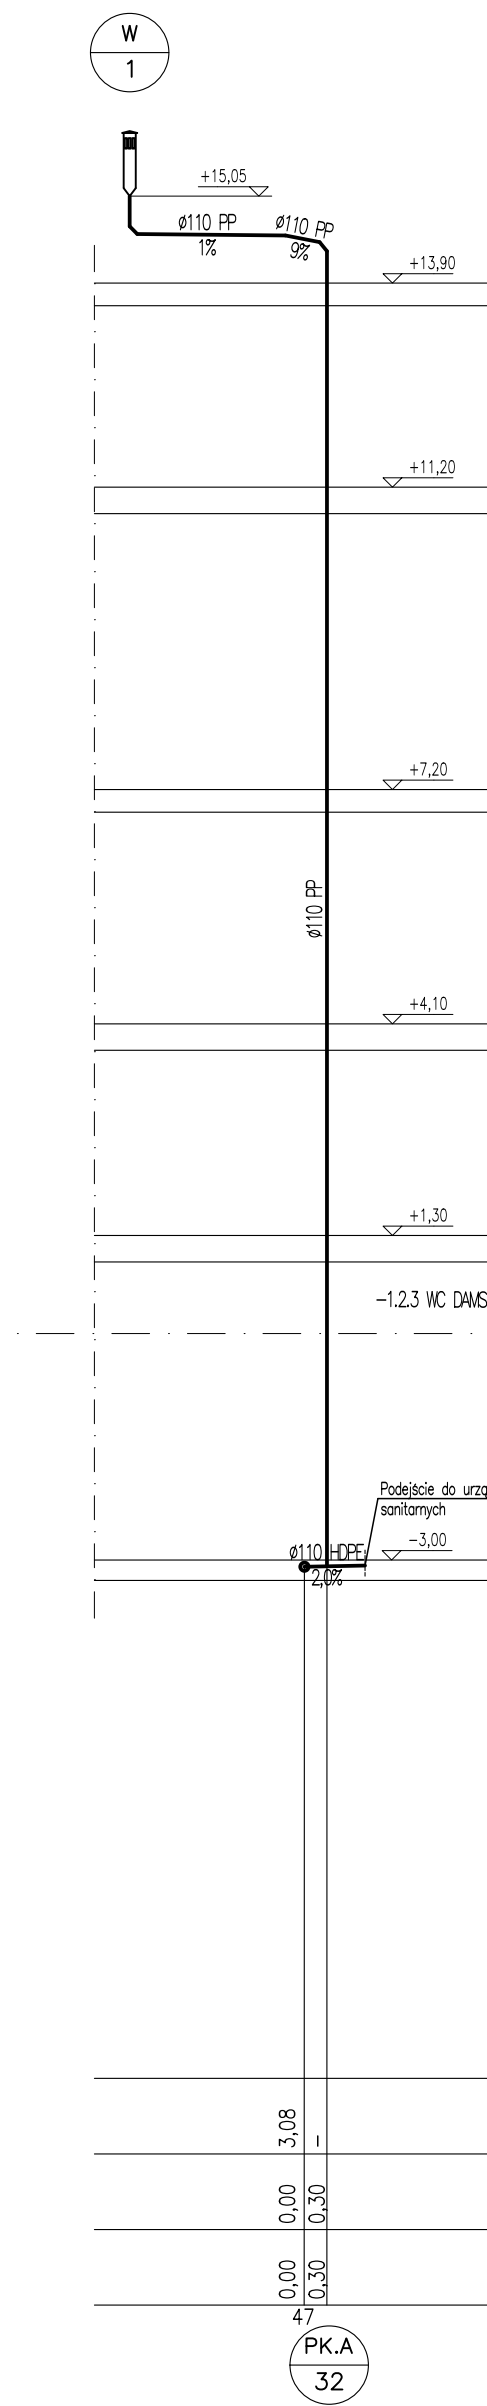
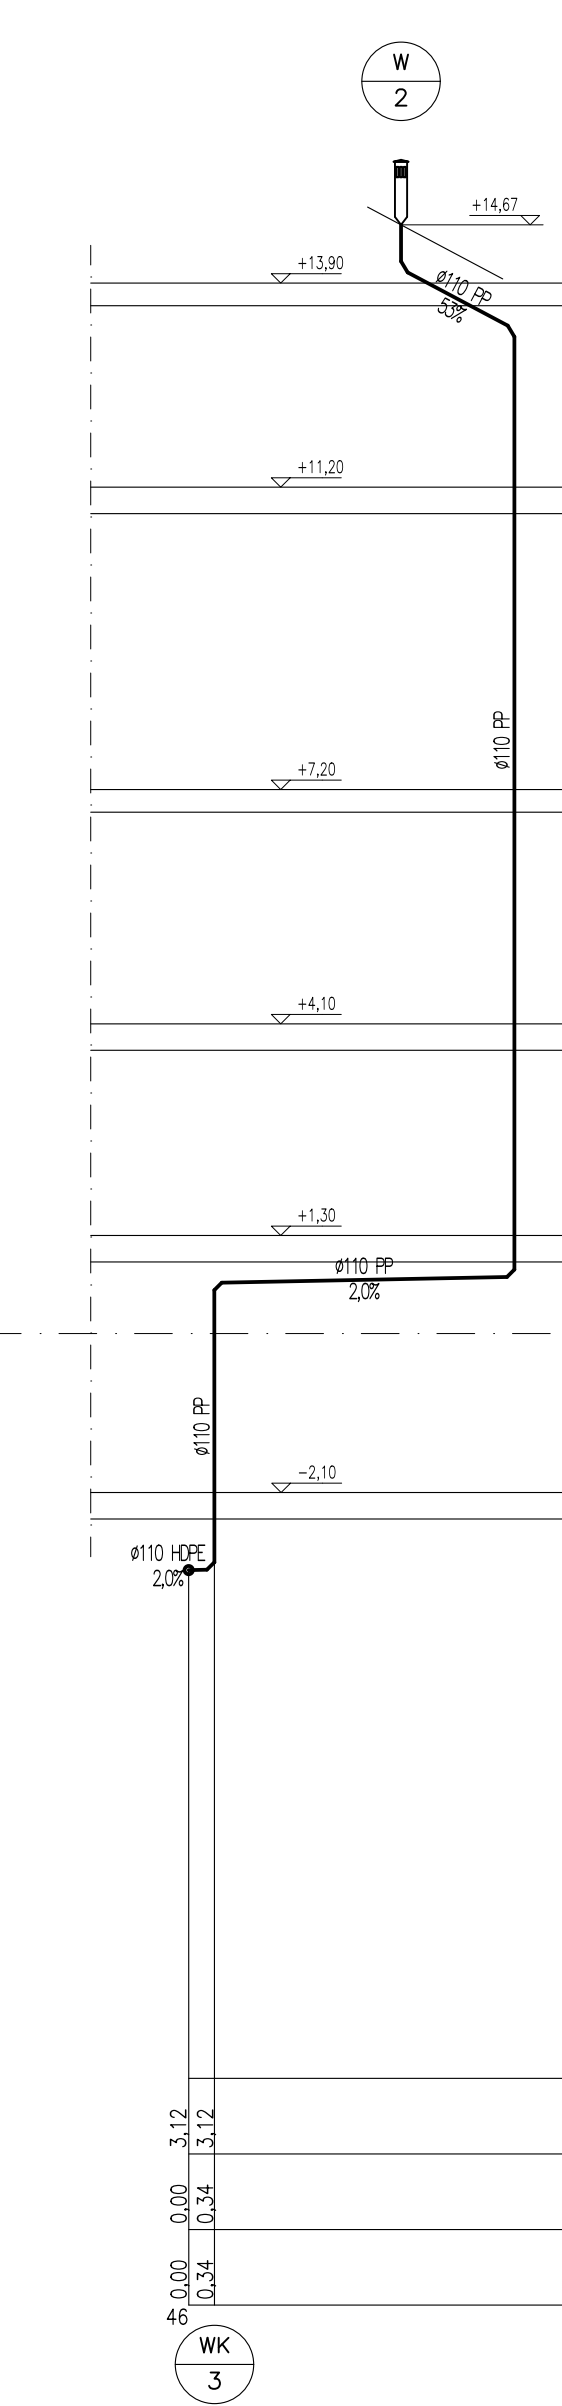



KANALIZACJA SANITARNA SK1.1

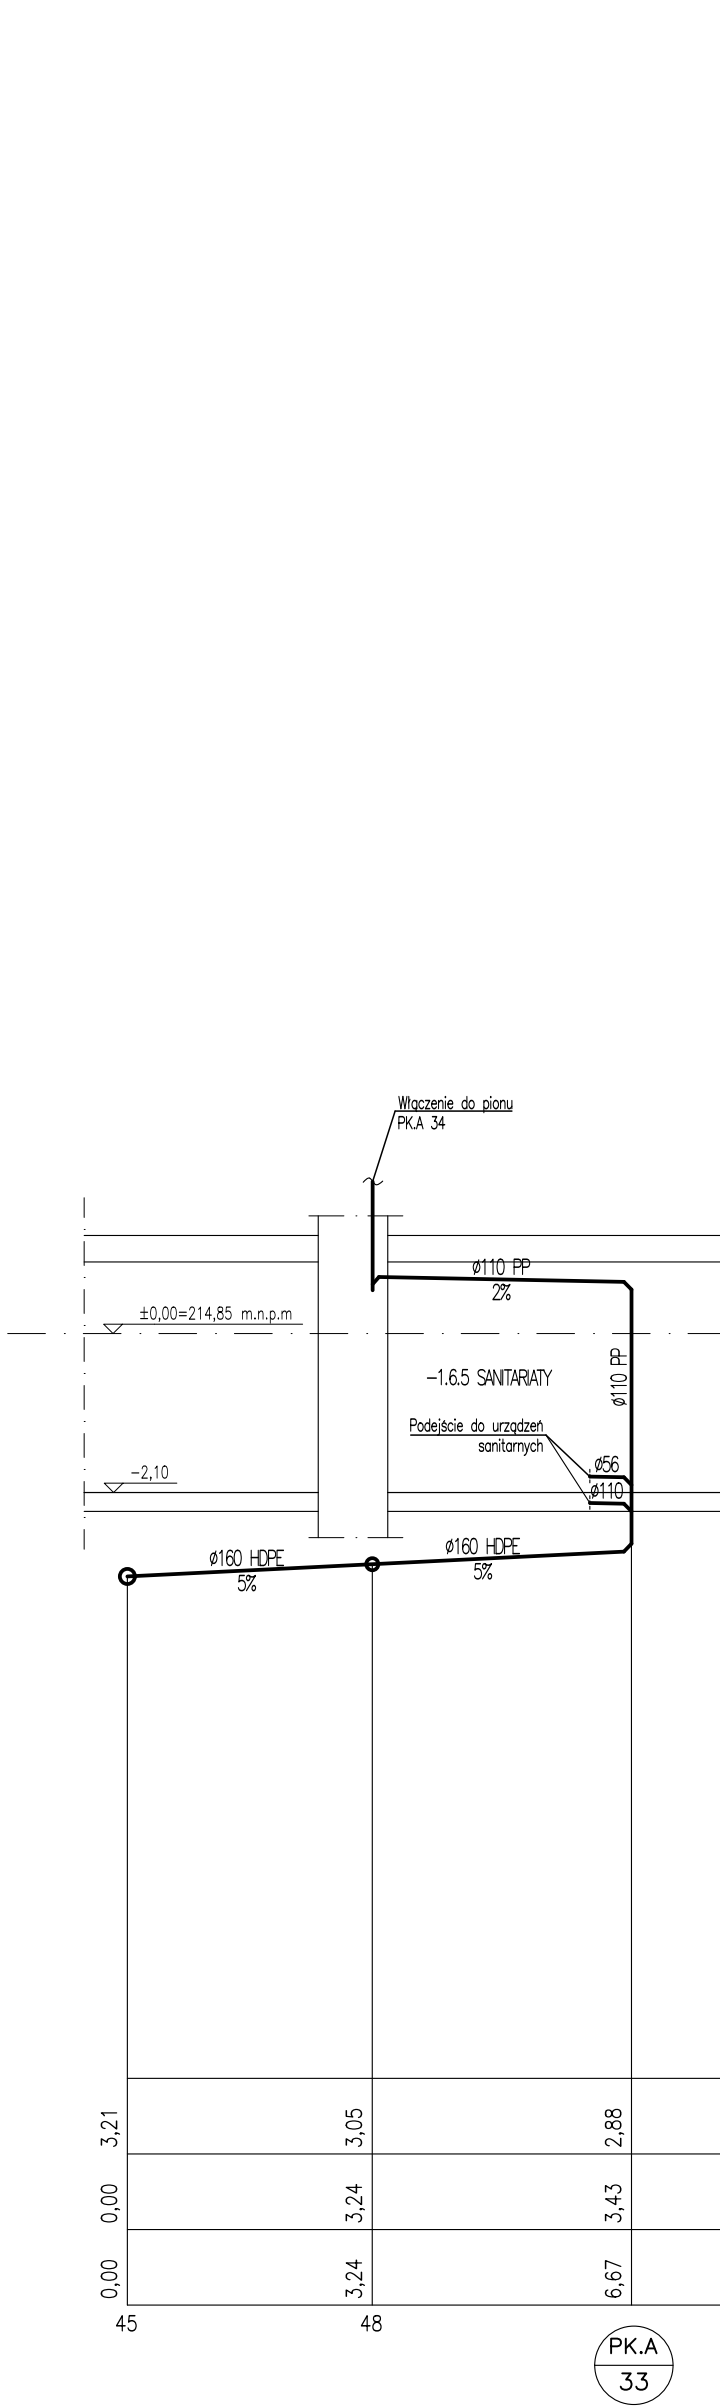


KANALIZACJA SANITARNA SK1.2

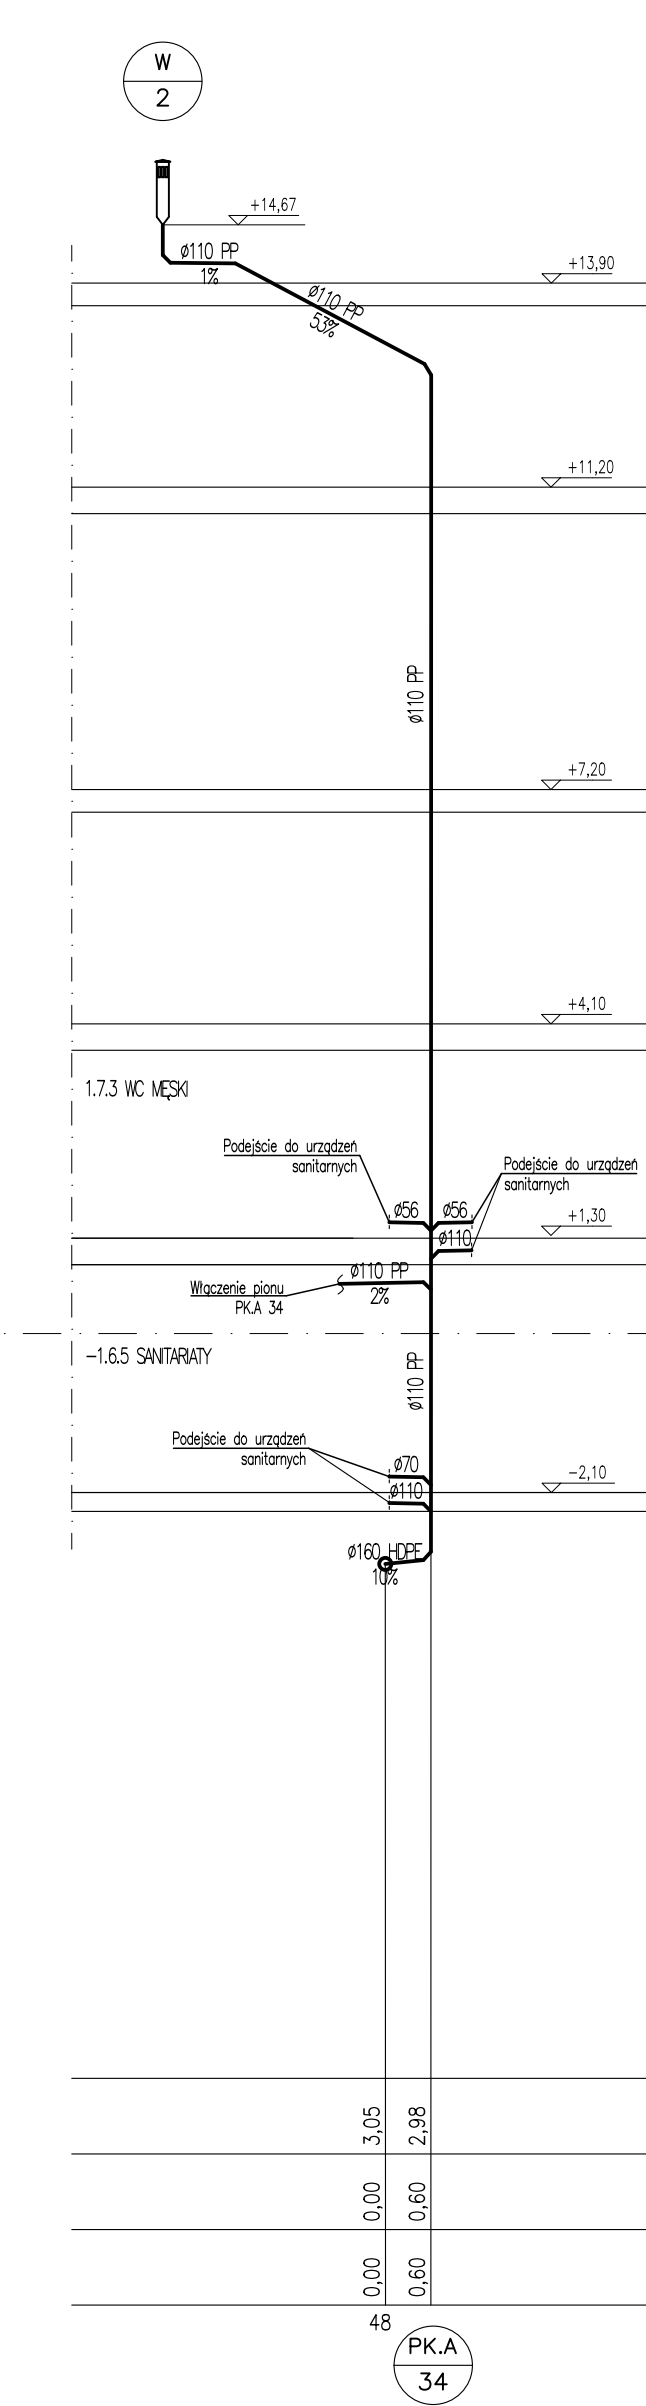


Oznaczenia:

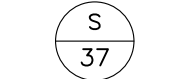


Istniejący plan kanalizacji sanitarnej

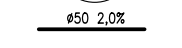


Instalacja kanalizacji sanitarnej - spód rury

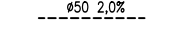


Odpowietrzenie kanalizacji sanitarnej - spód rury

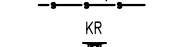


Instalacja kanalizacji sanitarnej - spód rury

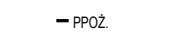


Wpust podłogowy

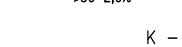


Przejście przez ścianę

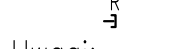

Średnica rurociągu, spadek

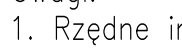

K - Kłosec przyłączeniowy

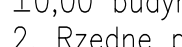

Rewizja planu kanalizacyjnego

Uwagi:

- Rzędne instalacji kanalizacji podane względem ±0,00 budynku do dna przewodu.
- Rzędne prowadzenia przewodów sprawdzić na budowie.
- Rysunki należy rozpatrywać wspólnie z branżą architektoniczną i konstrukcyjną.