
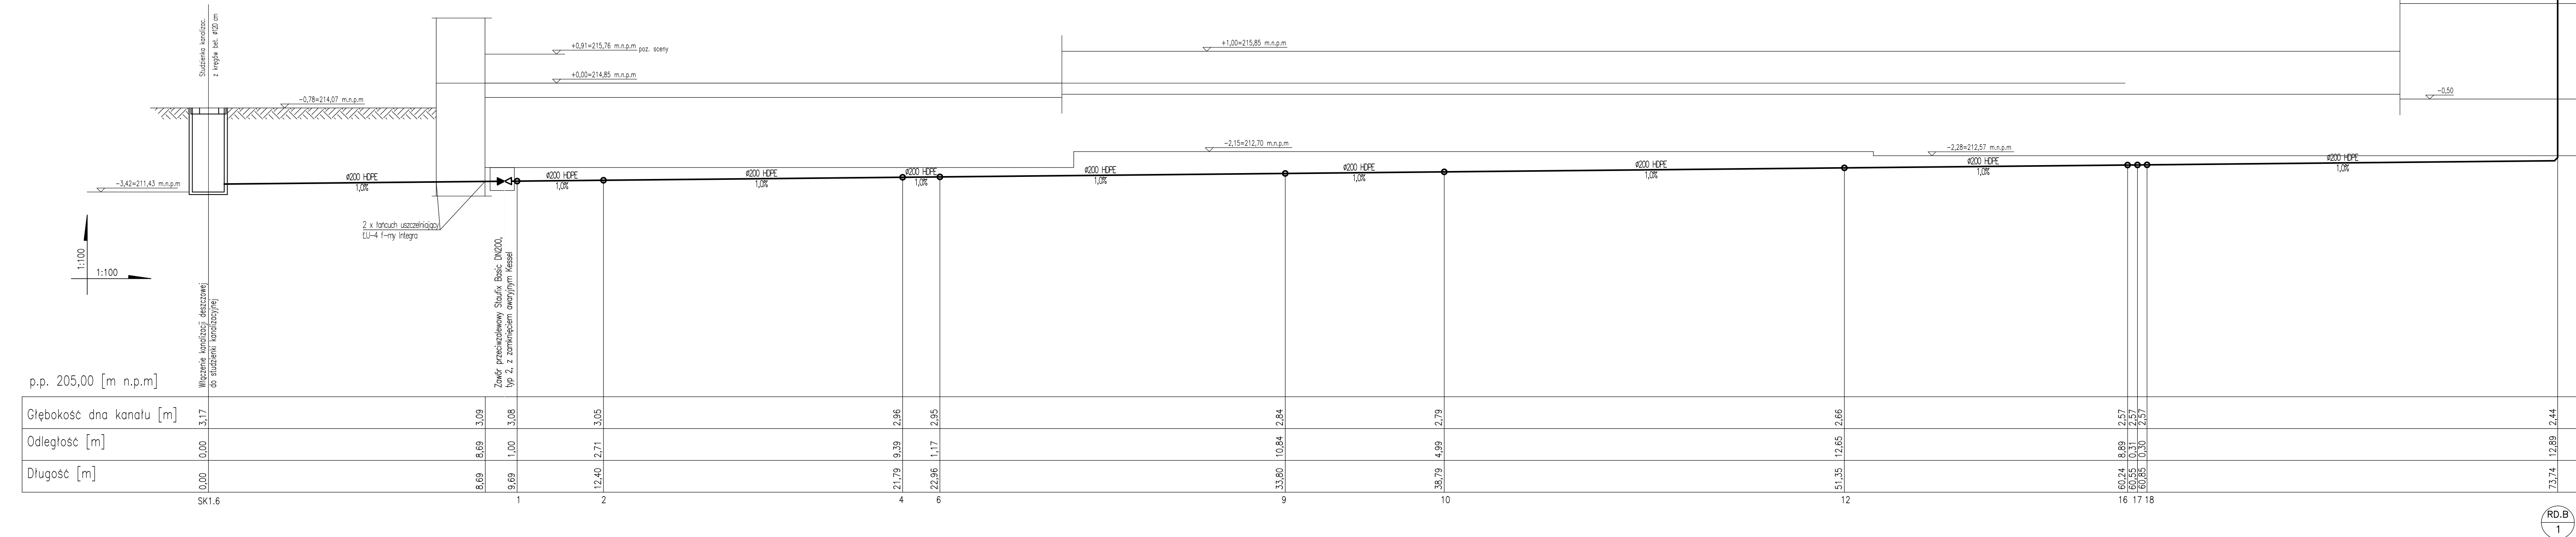
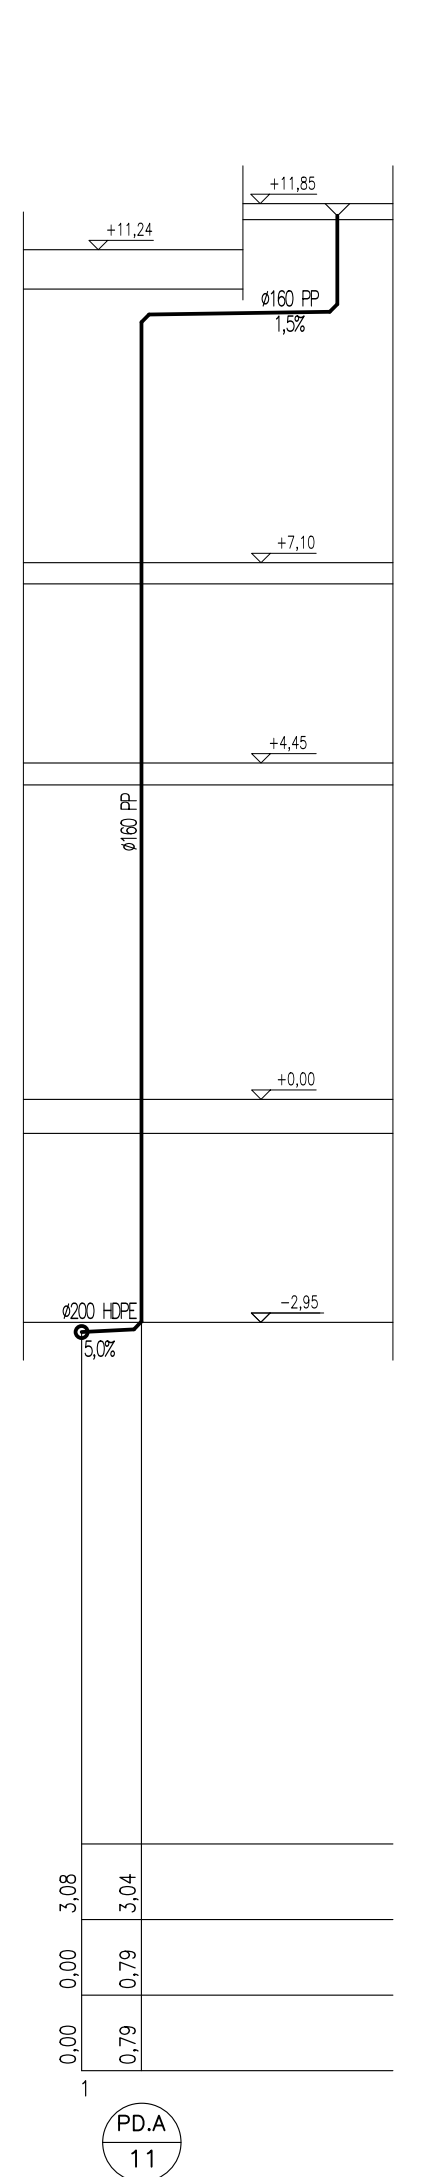
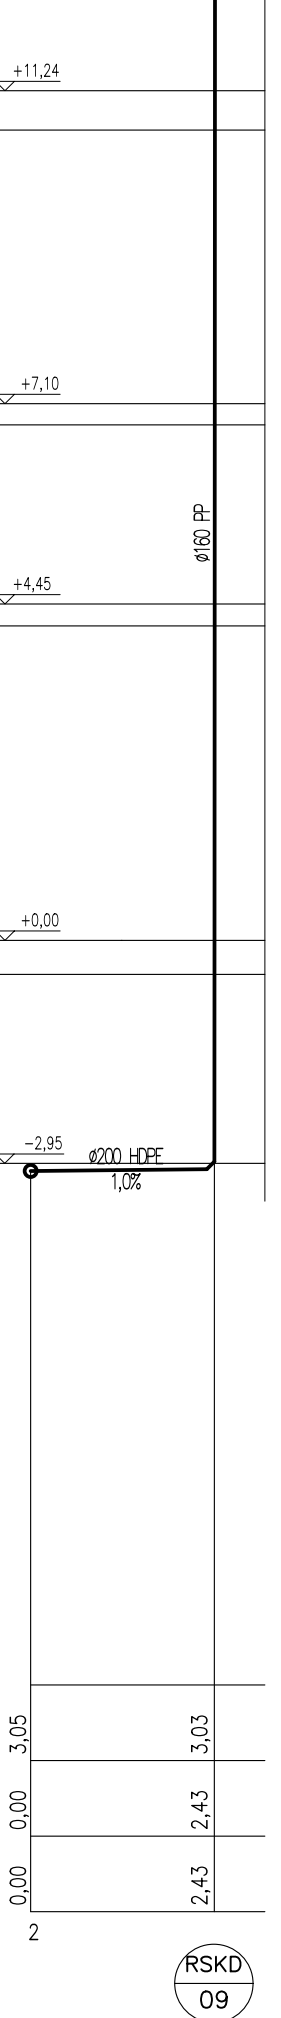
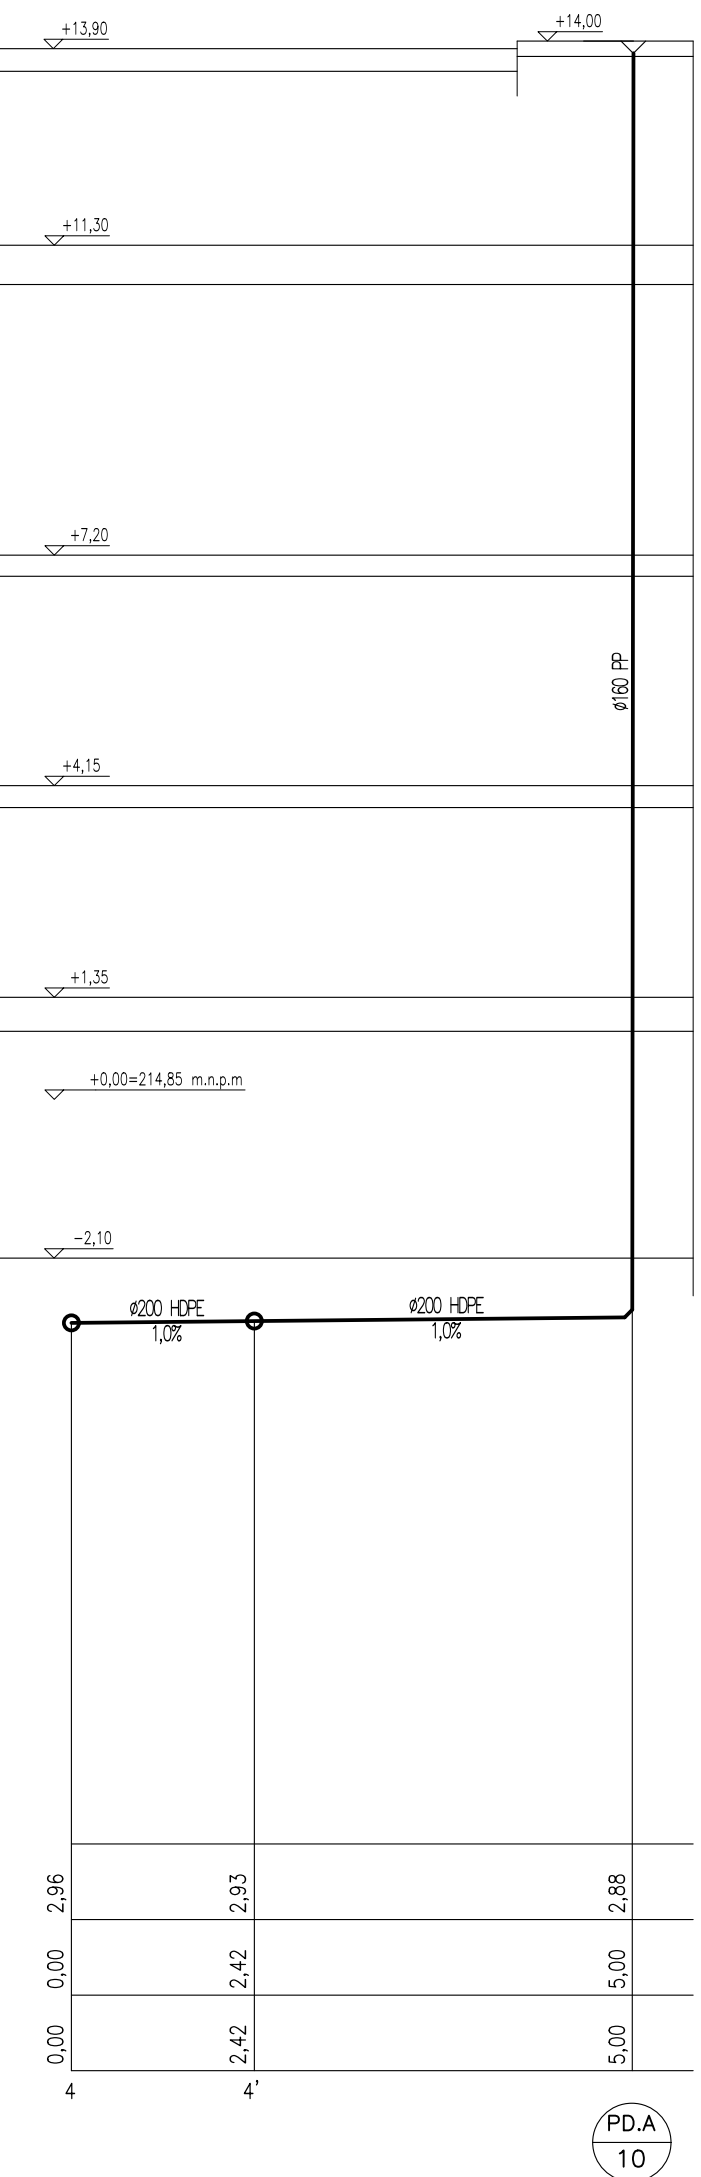
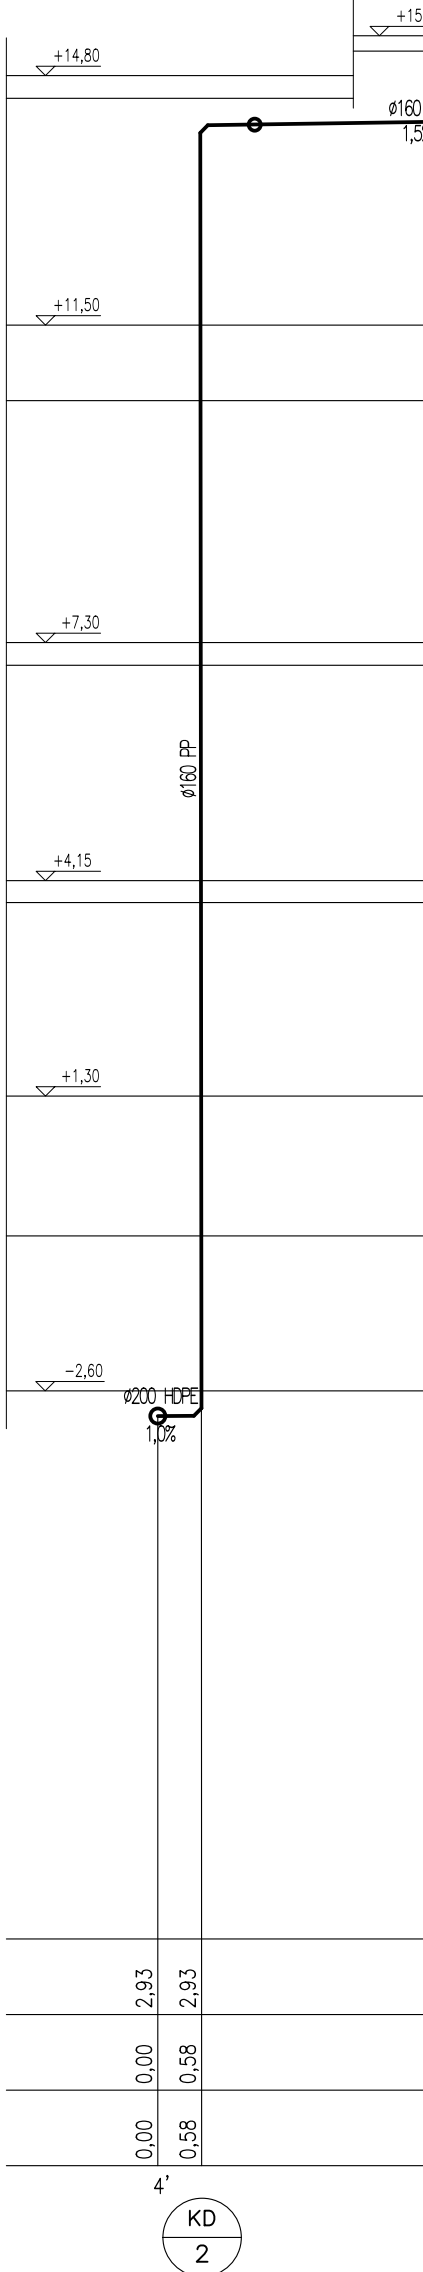
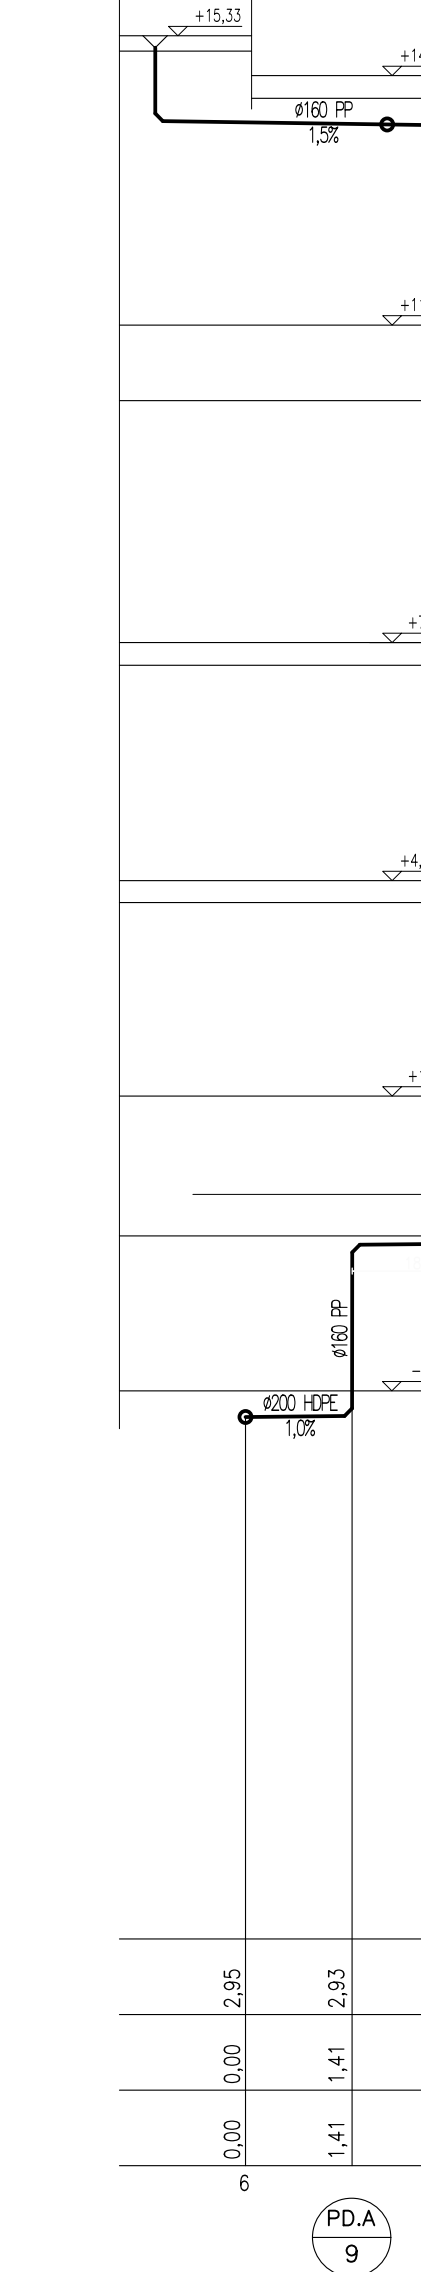
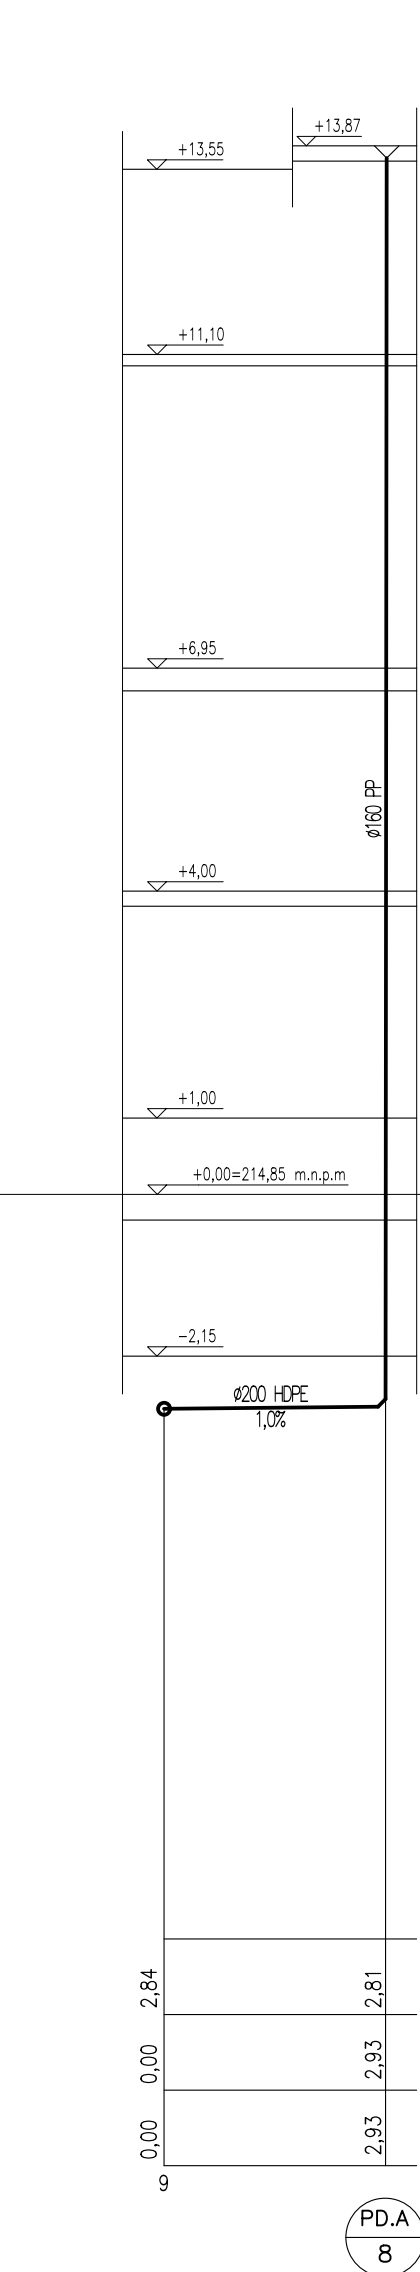
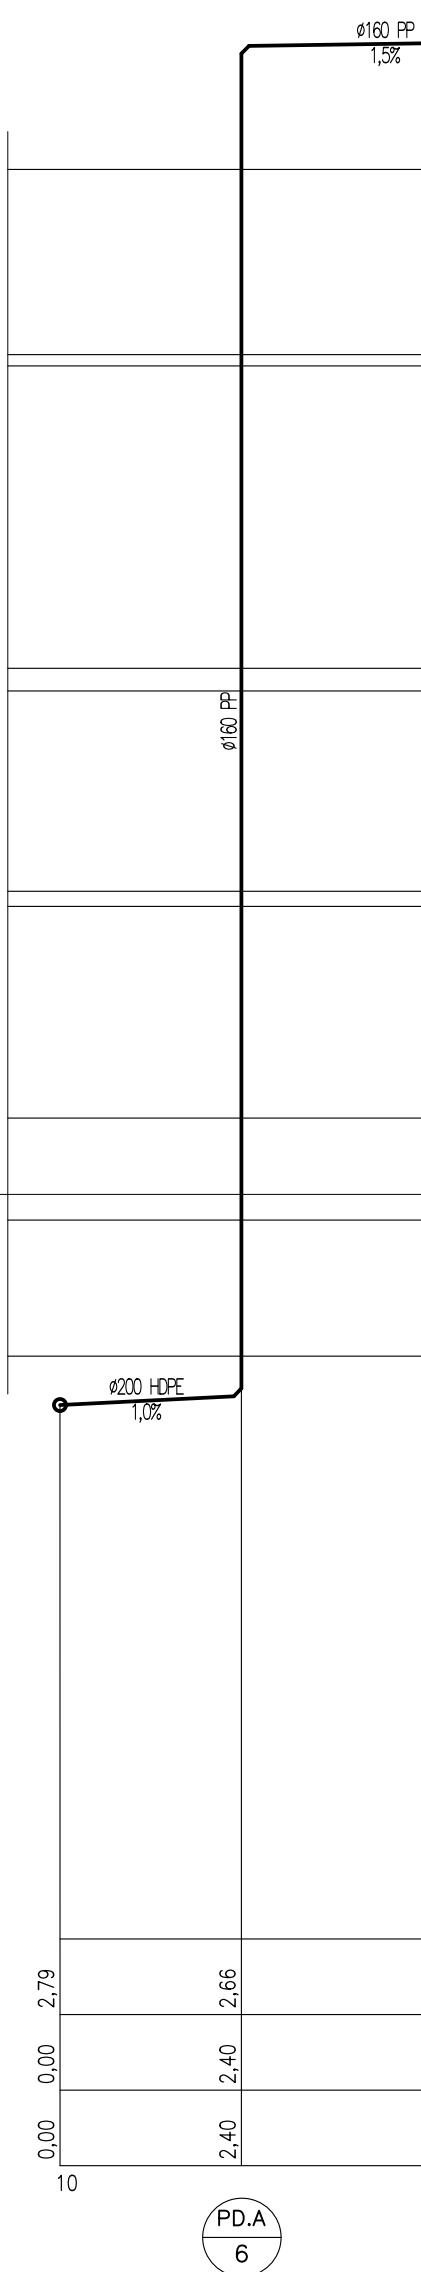
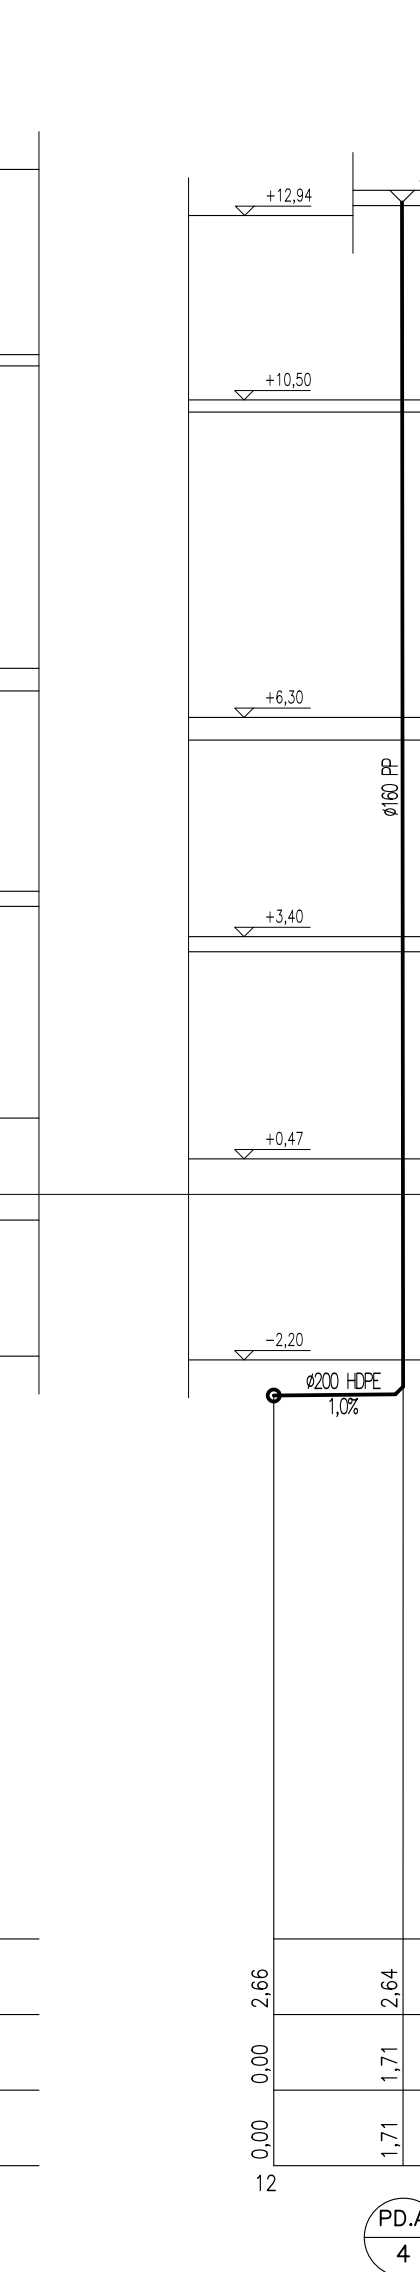
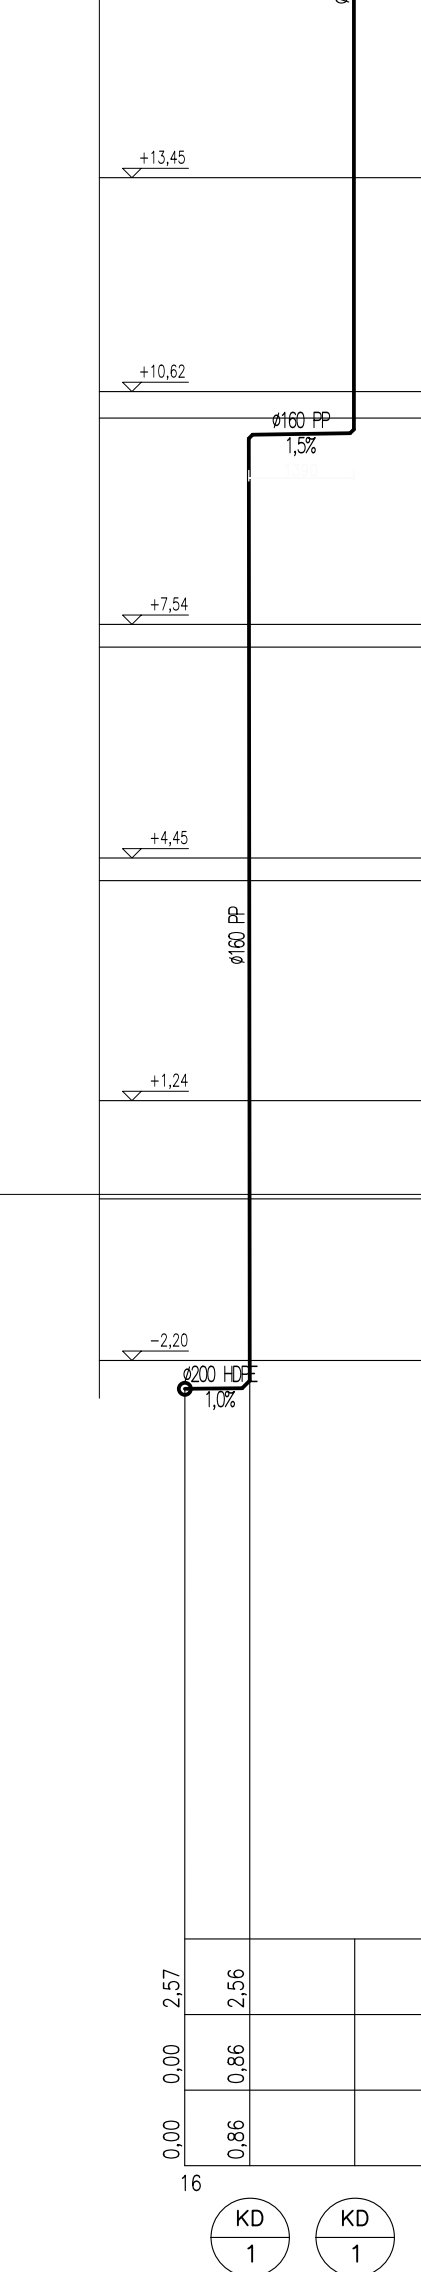
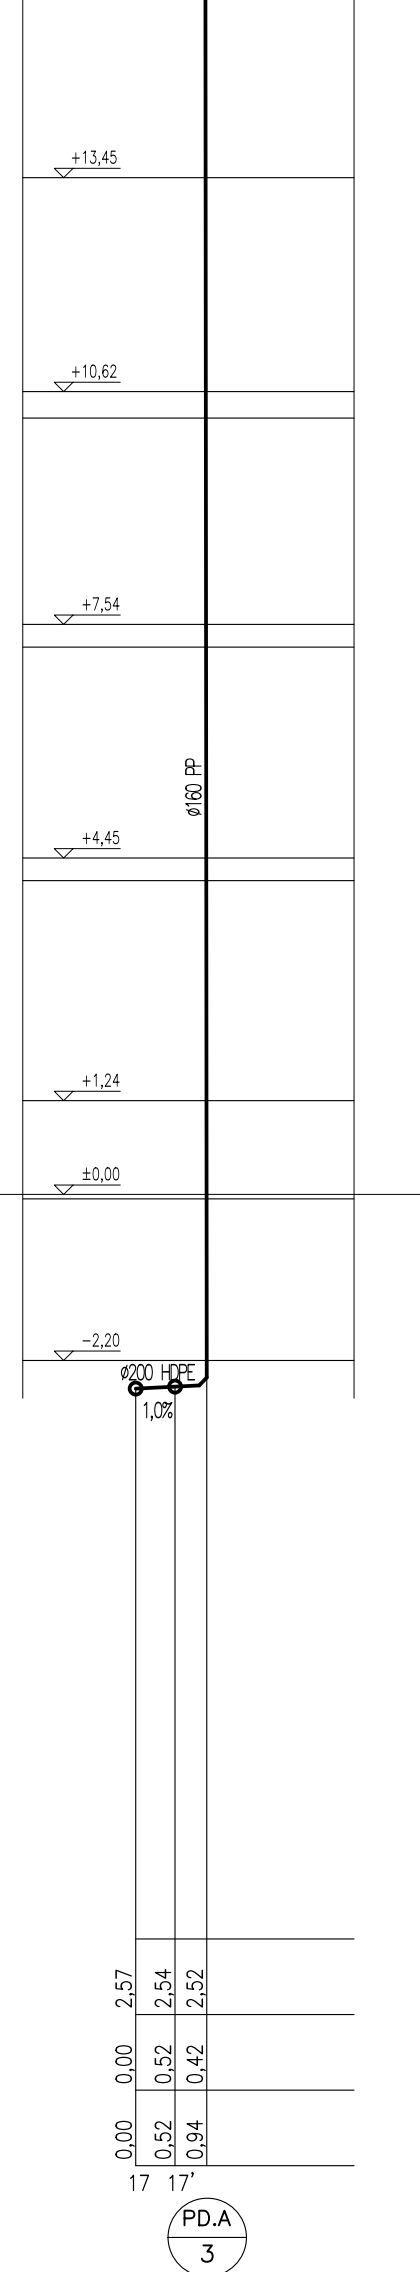


KANALIZACJA DESZCZOWA SK1.6

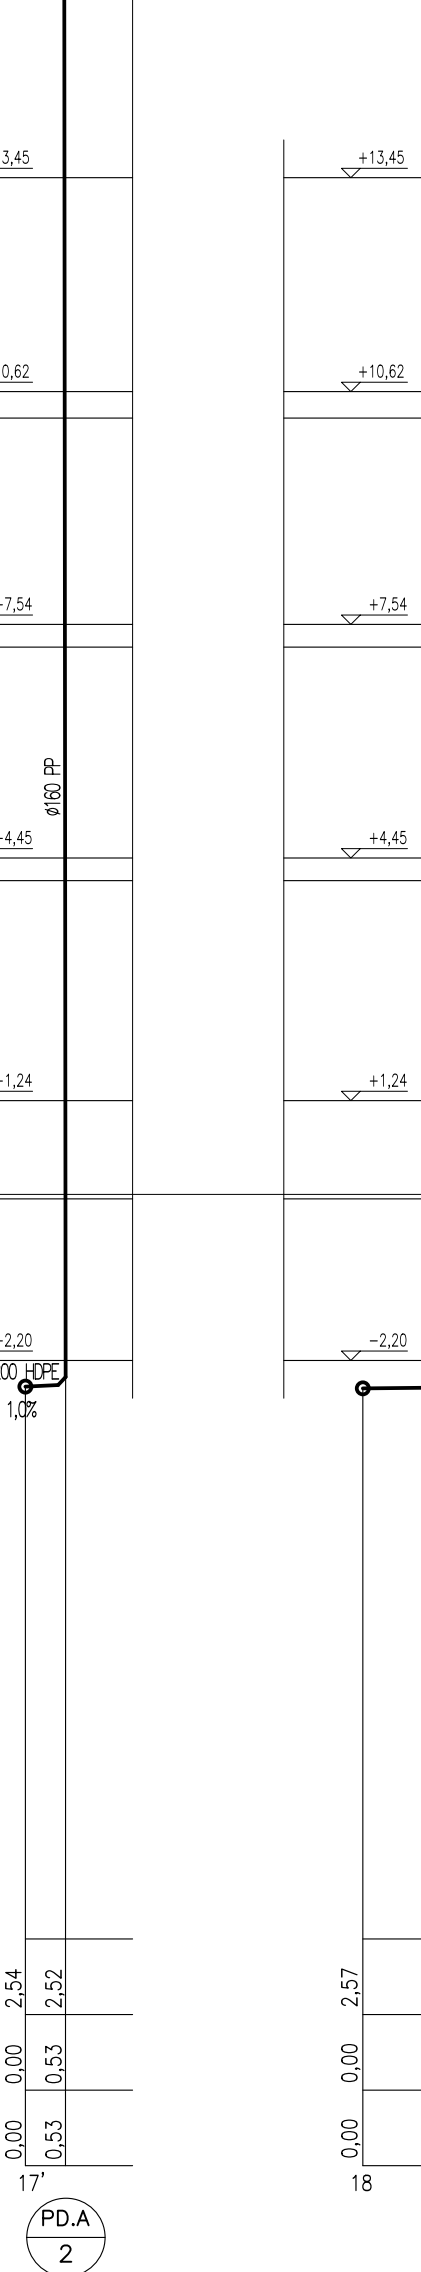

UWAGI GENERALNE:

1. OPRACOWANO NA PODSTAWIE DOSTĘPNEJ DOKUMENTACJI ARCHITEKTONICZNEJ BUDYNKU.
2. NIŻEJSZY RYSUNEK NALEŻY ROZPATRYWAĆ JĄCZNIE Z RYSUNKAMI DETALICZNYMI, CZĘŚCIĄ TEKSTOWĄ ORAZ Z OPRACOWANIAMMI PROJEKTYWNYMI INNYCH BRANŻ.
3. W PRZYPADKU ZAŁOŻENIA NIEŚCISŁOŚCI LUB ROZBIŹNOŚCI W PROJEKIE LUB ROZBIŹNOŚCI ZE STANEM FAKTYCZNYM UWAGI NALEŻY ZGŁASZAĆ PROJEKTANTOWI. NIEODPUŠCZALNA JEST SWOBODA INTERPRETACJI WYNIKAJĄCA Z ZAŁOŻENIA NIEŚCISŁOŚCI.

Oznaczenia:

	lawniejšie plyn kanalizacij sanitarnej
	Instalacja kanalizacji sanitarnej – spód rur
	Odpowiedzenie kanalizacji sanitarnej – spó
	Instalacja kanalizacji tłocznej – spód rur
	Wpływ podłogowy
	Przebieg przebiegów
	Średnica rur, spadek
	K – Kłóciec przyłączeniowy
	Rezerwa pionu kanalizacyjnego

Uwagi:

1. Rzędne instalacji kanalizacji podane względem $\pm 0,00$ budynku do dna przewodu.
2. Rzędne prowadzenia przewodów sprawdzić na budowie.
3. Rysunki należy rozpatrywać wspólnie z branżą architektoniczną i konstrukcyjną.

[illegible]