


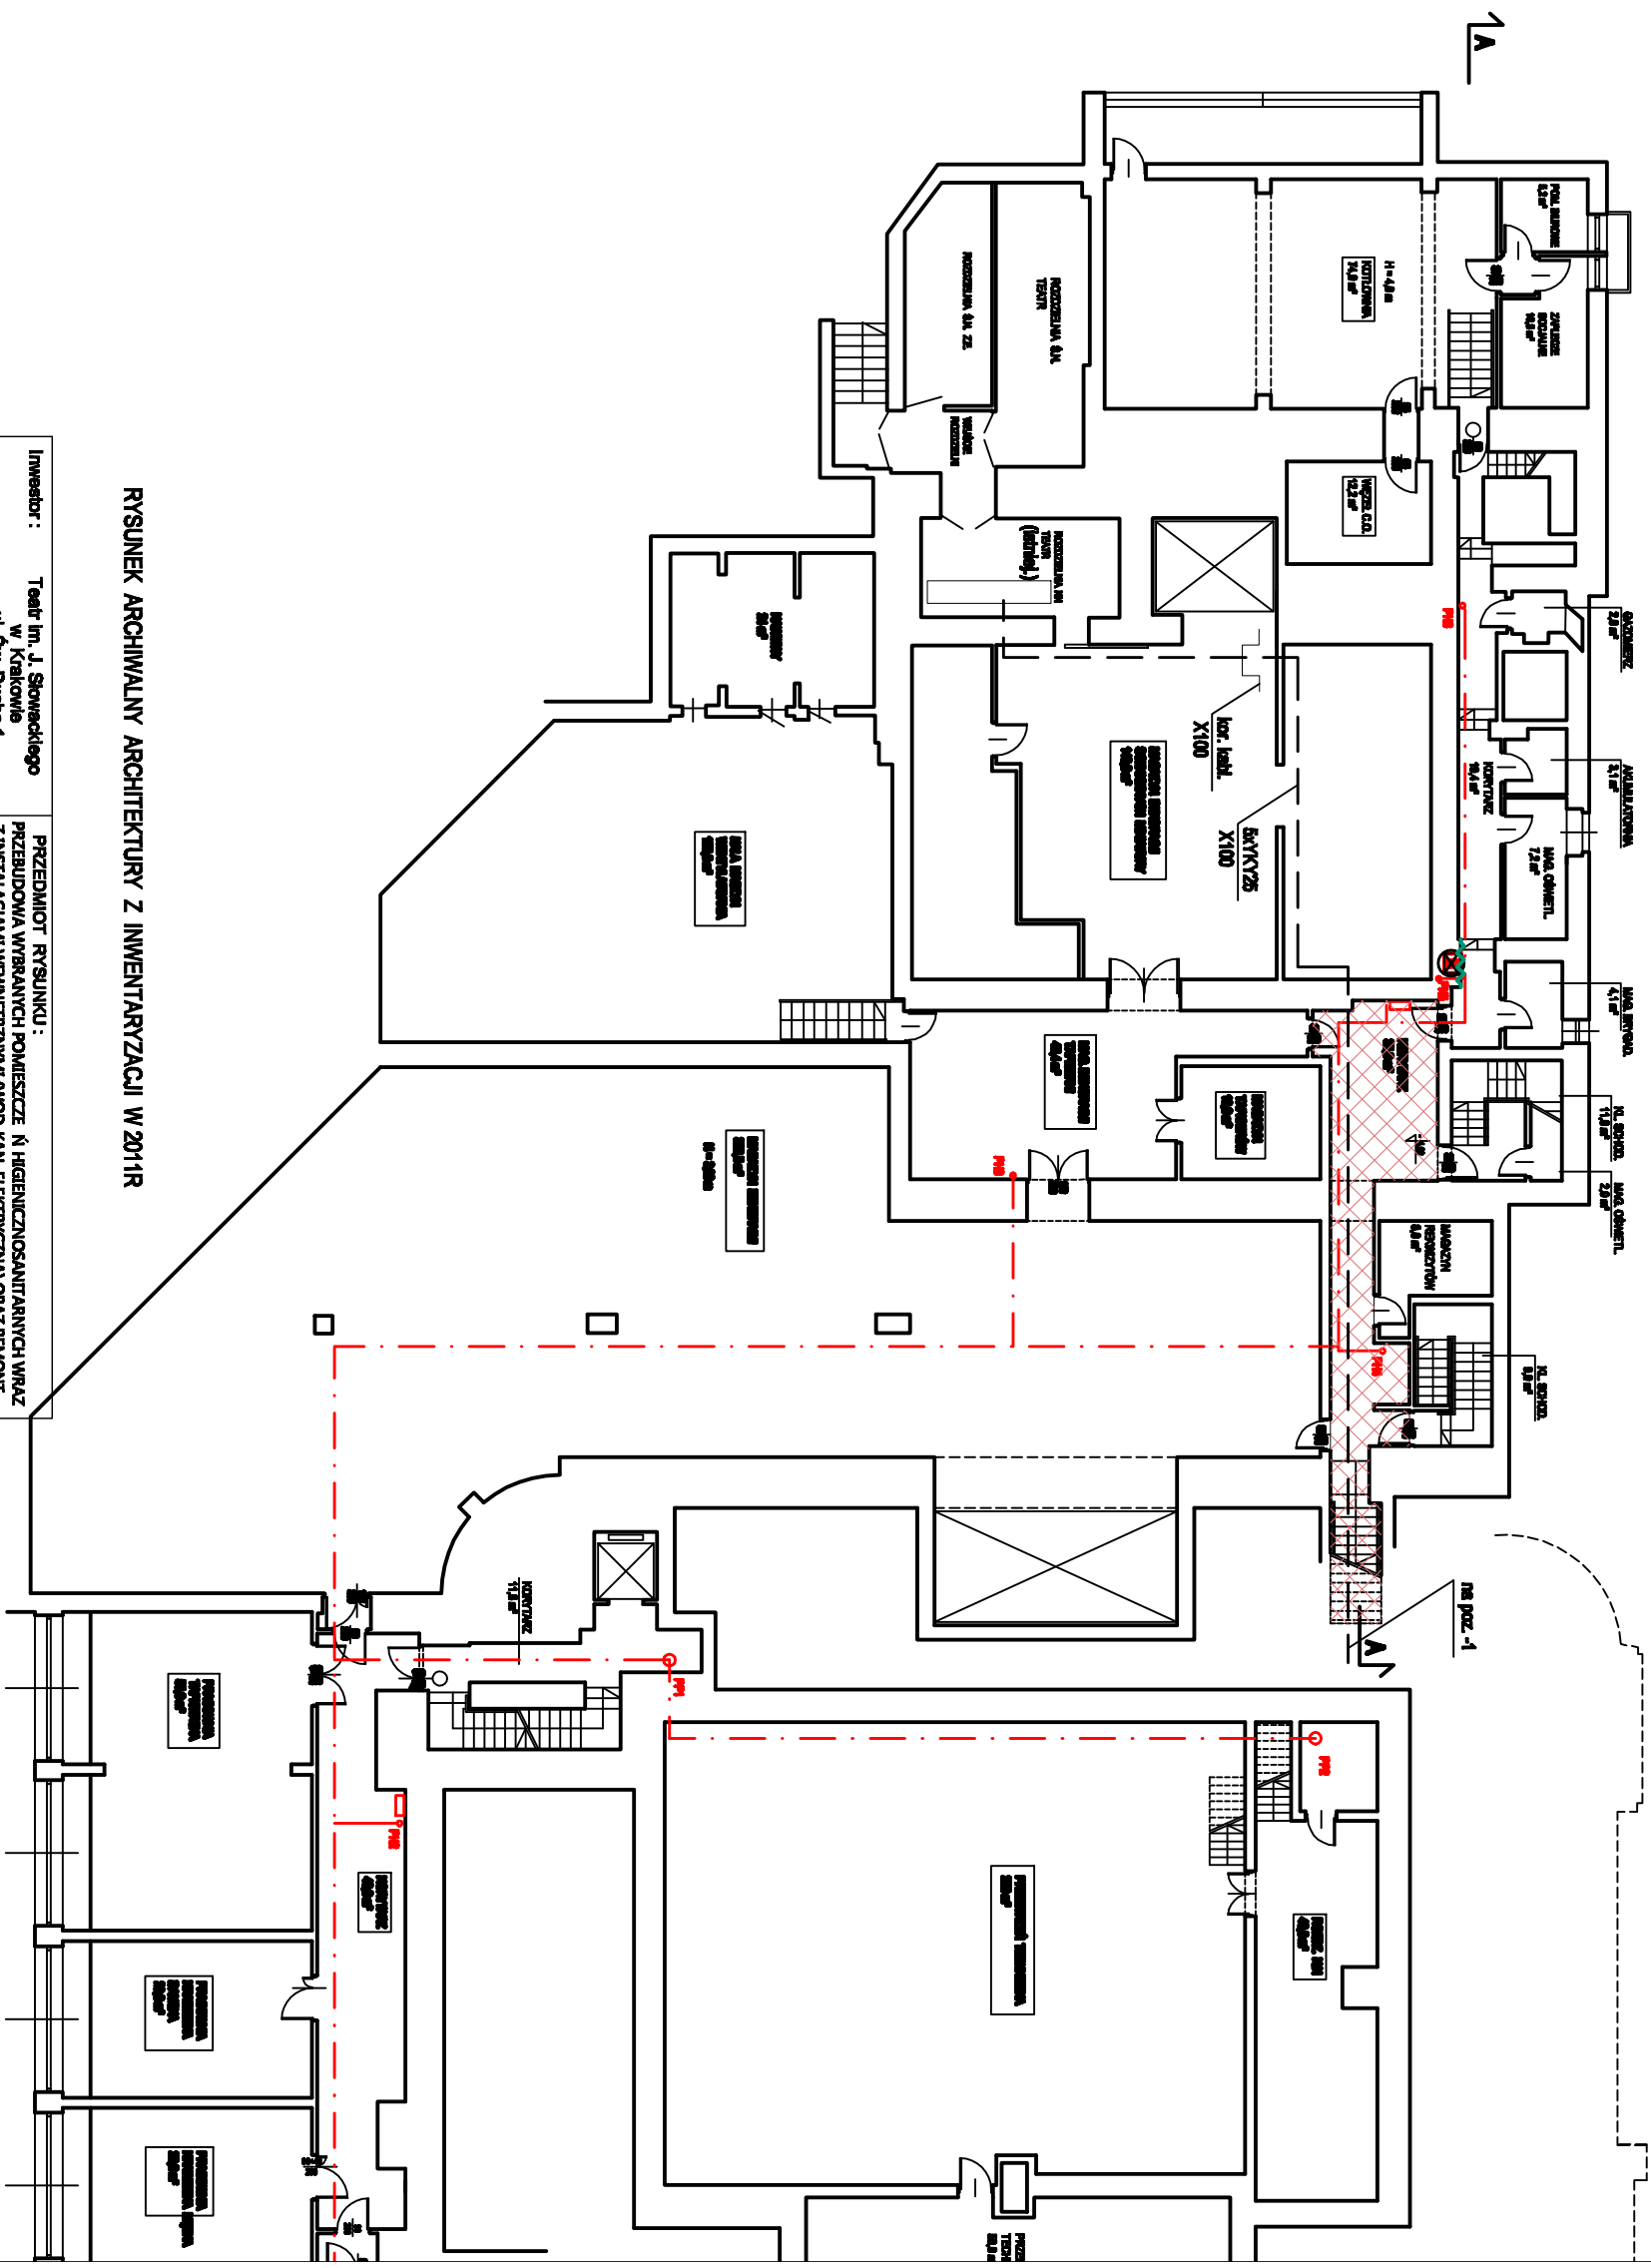

RYSUNEK ARCHIWALNY ARCHITEKTURY Z INWENTARYZACJI W 2011R

Investor :	Teatr im. J. Słowackiego w Krakowie ul. Św. Ducha 1	PRZEDMIOT WYKONANIA : PRZEBUDOWA WYBRANYCH POMIĘSZEŃ KUCHNIEJ, HIGIENICZNO-SANTYTOREK WRAZ Z INSTALACJAMI WIEŃCENIOWANIA (MOKRY KĄP, ELEKTRYCZNA ORAZ REMONT WYBRANYCH PRZYŁĄCZY POMIĘSZEŃ I W BUDYNKU TEATRU IM. J. SŁOWACKIEGO, PRZEBUDOWA INSTALACJI HYDRAUNTOW WRAZ Z REMONTEM WYBRANYCH POMIĘSZEŃ W BUDYNKACH TEATRU IM. J. SŁOWACKIEGO I TEATRU MINIATURY W RAKOWIE PRZY UL. ŚW.DUCHA 1.11.2 NA DZIAŁKACH 64/1, 65, 57/08 JEJEN EMD. 125.015, 9 SRODAMIĘSCIE ORAZ 1 W RAKOWIE		
Objekt :	Budynek Teatru im. J. Słowackiego oraz Teatr Miniatury Działki nr 64/1, 65, 57/08 obr. 1, Srodmieście pl. Św. Ducha 11,2, Kraków			
BRANŻA:	INSTALACJE ELEKTRYCZNE			
STADIUM:	PROJEKT BUDOWLANY			
	Imię i nazwisko:	Nr upr. bud.:	Data oprac.:	Podpis:
Projektant:	mgr inż. Andrzej Raszdek	UAM-Upr. 34686 spec. inst. elektryczna	09. 2016	
Sprawdzający:	mgr inż. Andrzej Kordacki	GP-IV-48422/78 spec. inst. elektryczna	09. 2016	
		Nr rysunku:		E1