


POM. 7 - POZ. -1
Łazienka męska

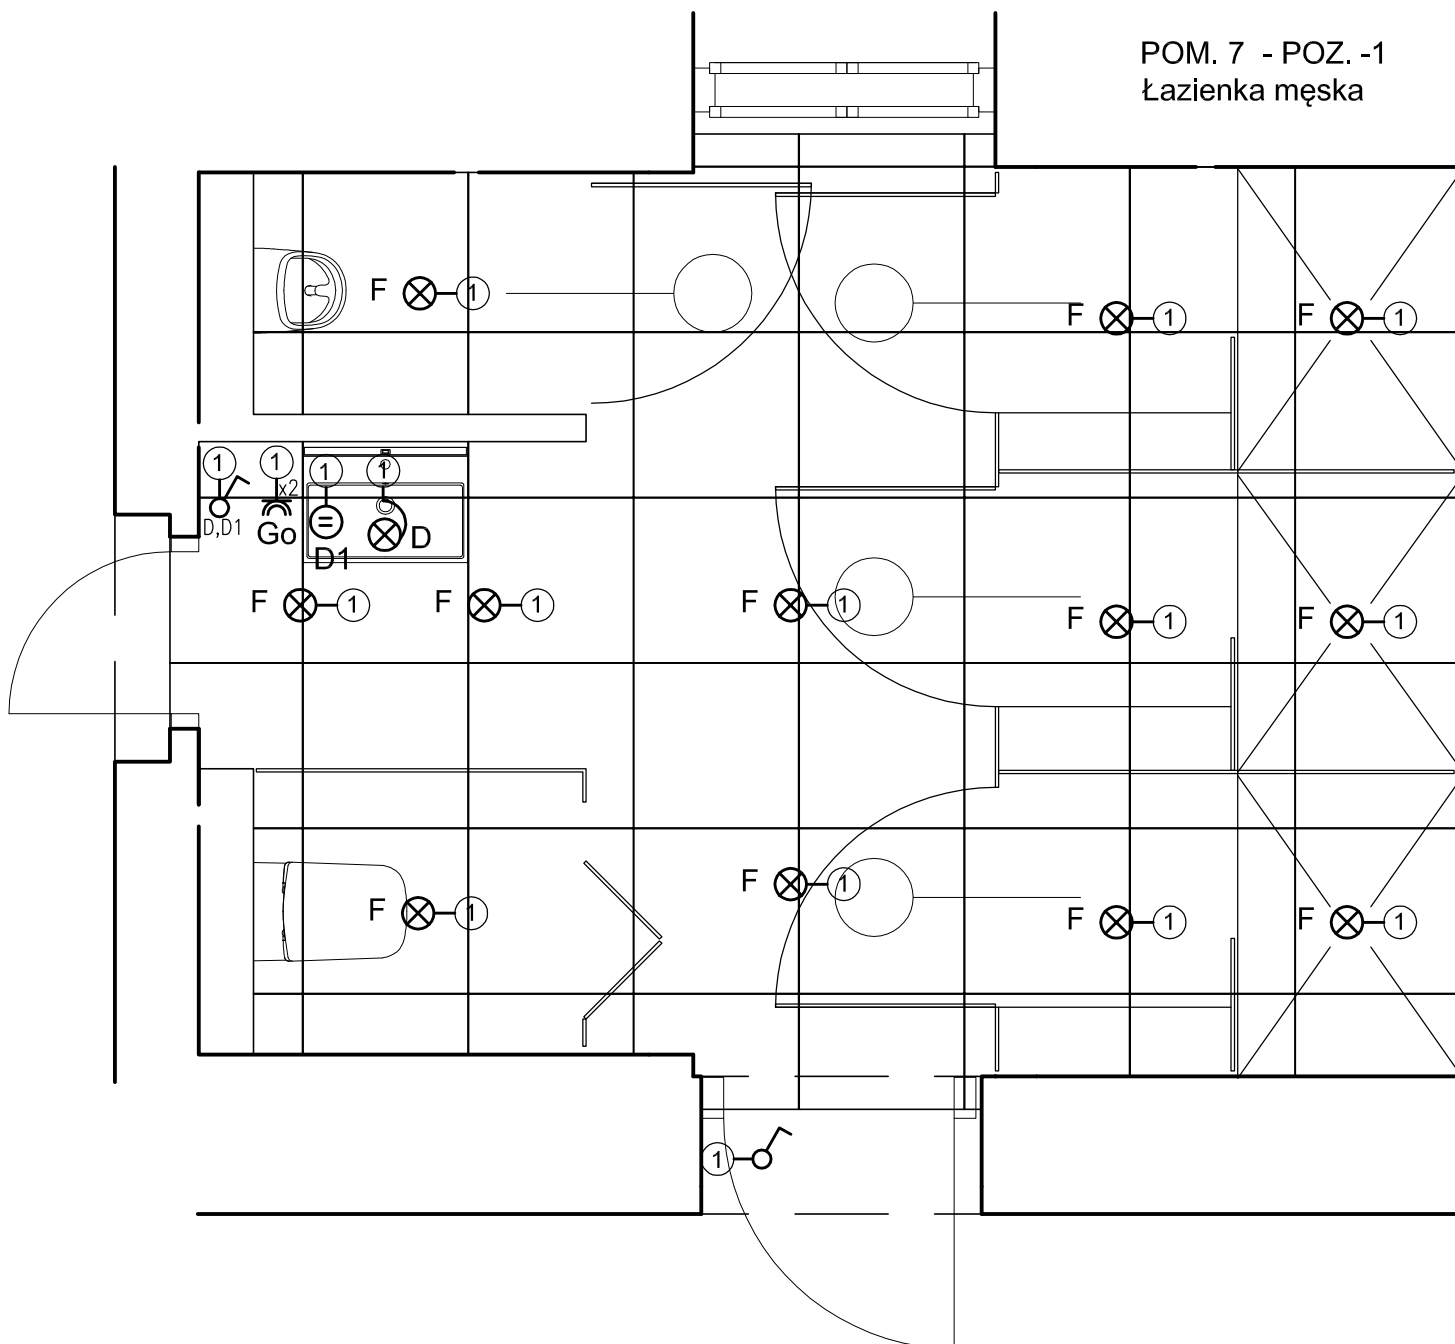

OZNACZENIA

- F - oprawa wpuszczana np. typu AQUATIC round LED/WW; 8,7W prod. Aquaform
D - oświetl. w lustrze 45W, 230V AC, np. typu Connect 60 prod. Ideal
D1 - oświetl. pasek ledowy mocować wzdłuż górnej i dolnej krawędzi lustra
Go - gn. wtyczk. ogólne 1-b, 250V AC, 16A, w/t, herm. - dobór inwestora
① - obwód nr 1, w tabl. T0.1(istniej. Poz. -1)

Inwestor : Teatr im. J. Słowackiego w Krakowie ul. Św. Ducha 1		PRZEDMIOT RYSUNKU : PRZEBUDOWA WYBRANYCH POMIESZCZEŃ HIGIENICZNO-SANITARNYCH WRAZ Z INSTALACJAMI WEWNĘTRZNYMI (WOD-KAN, ELEKTRYCZNA) ORAZ REMONT WYBRANYCH PRZYLEGŁYCH POMIESZCZEŃ W BUDYNKU TEATRU IM. JULIUSZA SŁOWACKIEGO, PRZEBUDOWA INSTALACJI HYDRANTOWEJ WRAZ Z REMONTEM WYBRANYCH POMIESZCZEŃ W BUDYNKACH TEATRU IM. J. SŁOWACKIEGO I TEATRU MINIATURY W KRAKOWIE PRZY UL. ŚW.DUCHA 1 I 2 NA DZIAŁKACH 64/1, 65, 570/8 JEDN EWID. 126105_9 ŚRÓDMIEŚCIE OBR. 1 W KRAKOWIE			
Objekt : Budynek Teatru im. J. Słowackiego oraz Teatru Miniatury Działki nr 64/1, 65, 570/8 obr. 1 Śródmieście pl. Św. Ducha 1 i 2, Kraków		NAZWA RYSUNKU: PLAN INSTALACJI ELEKTRYCZNEJ POM. 7 - POZ. -1 Łazienka męska			
BRANŻA: INSTALACJE ELEKTRYCZNE					
STADIUM: PROJEKT BUDOWLANY					
Imię i nazwisko:		Nr upr. bud.:	Data oprac.:	Podpis:	Skala:
Projektant:	mgr inż. Andrzej Rzadek	UAN-Upr. 346/86 spec. inst. elektryczne	09. 2016		Nr rysunku: E13
Sprawdzający:	mgr inż. Andrzej Kordecki	GP.IV-63/422/76 spec. inst. elektryczne	09. 2016		