


POM. 12 - POZ. +2

Pralnia

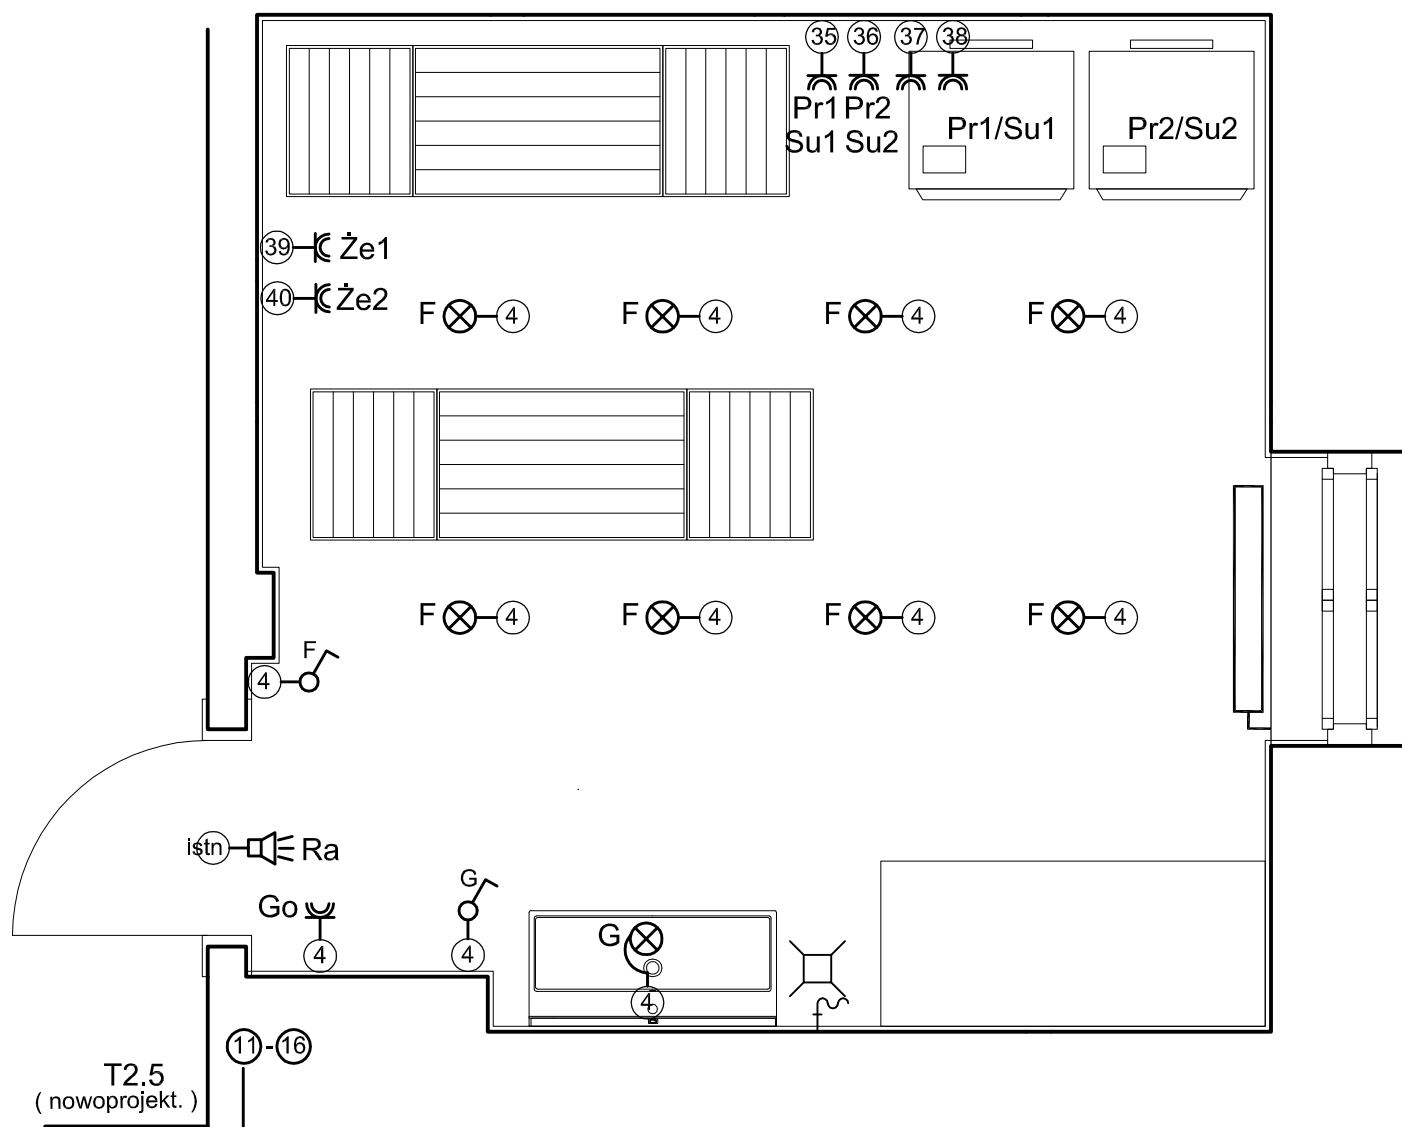

OZNACZENIA

F - oprawa wpuszczana np. typu AQUATIC round LED/WW; 8,7W prod. Aquaform
G - oświetl. w lustrze 45W, 230V AC, np. typu Connect 60 prod. Ideal

Ra - głośnik (istniej. b.z.) - wpiąć do istniejącej instalacji nagłaśniającej

Go - gn. wtyczk. ogólne 1-b, 250V AC, 16A, w/t, herm. - kolor dobór inwestora

4 - obwód nr 4, z tabl. T2.2 (istniej. II piętro)

11-16 - obwody nowoproj. 11 do 16, z nowoproj. tabl. T2.5

5xYKY25² w RS50, w/t, n/kor
z rozdz n.n. w Miniaturze
L= 15m i L=50m

Inwestor :	Teatr im. J. Słowackiego w Krakowie ul. Św. Ducha 1	PRZEDMIOT RYSUNKU : PRZEBUDOWA WYBRANYCH POMIESZCZEŃ HIGIENICZNO-SANITARNYCH WRAZ Z INSTALACJAMI WEWNĘTRZNYMI (WOD-KAN, ELEKTRYCZNA) ORAZ REMONT WYBRANYCH PRZYLEGŁYCH POMIESZCZEŃ W BUDYNKU TEATRU IM. JULIUSZA SŁOWACKIEGO, PRZEBUDOWA INSTALACJI HYDRANTOWEJ WRAZ Z REMONTEM WYBRANYCH POMIESZCZEŃ W BUDYNKACH TEATRU IM. J. SŁOWACKIEGO I TEATRU MINIATURY W KRAKOWIE PRZY UL. ŚW.DUCHA 1 I 2 NA DZIAŁKACH 64/1, 65, 570/8 JEDN EWID. 126105.9 ŚRÓDMIEŚCIE OBR. 1 W KRAKOWIE			
Objekt :	Budynek Teatru im. J. Słowackiego oraz Teatru Miniatury Działki nr 64/1, 65, 570/8 obr. 1 Śródmieście pl. Św. Ducha 1 i 2, Kraków	NAZWA RYSUNKU: PLAN INSTALACJI ELEKTRYCZNEJ POM. 12 - POZ. +2 Pralnia			
BRANŻA: INSTALACJE ELEKTRYCZNE		Nr upr. bud.:			
STADIUM: PROJEKT BUDOWLANY		Data oprac.:			
Imię i nazwisko:		Podpis:		Skala:	
Projektant:	mgr inż. Andrzej Rzadek	UAN-Upr. 346/86 spec. inst. elektryczne	09. 2016	Nr rysunku: E18	
Sprawdzający:	mgr inż. Andrzej Kordecki	GP.IV-63/422/76 spec. inst. elektryczne	09. 2016		