


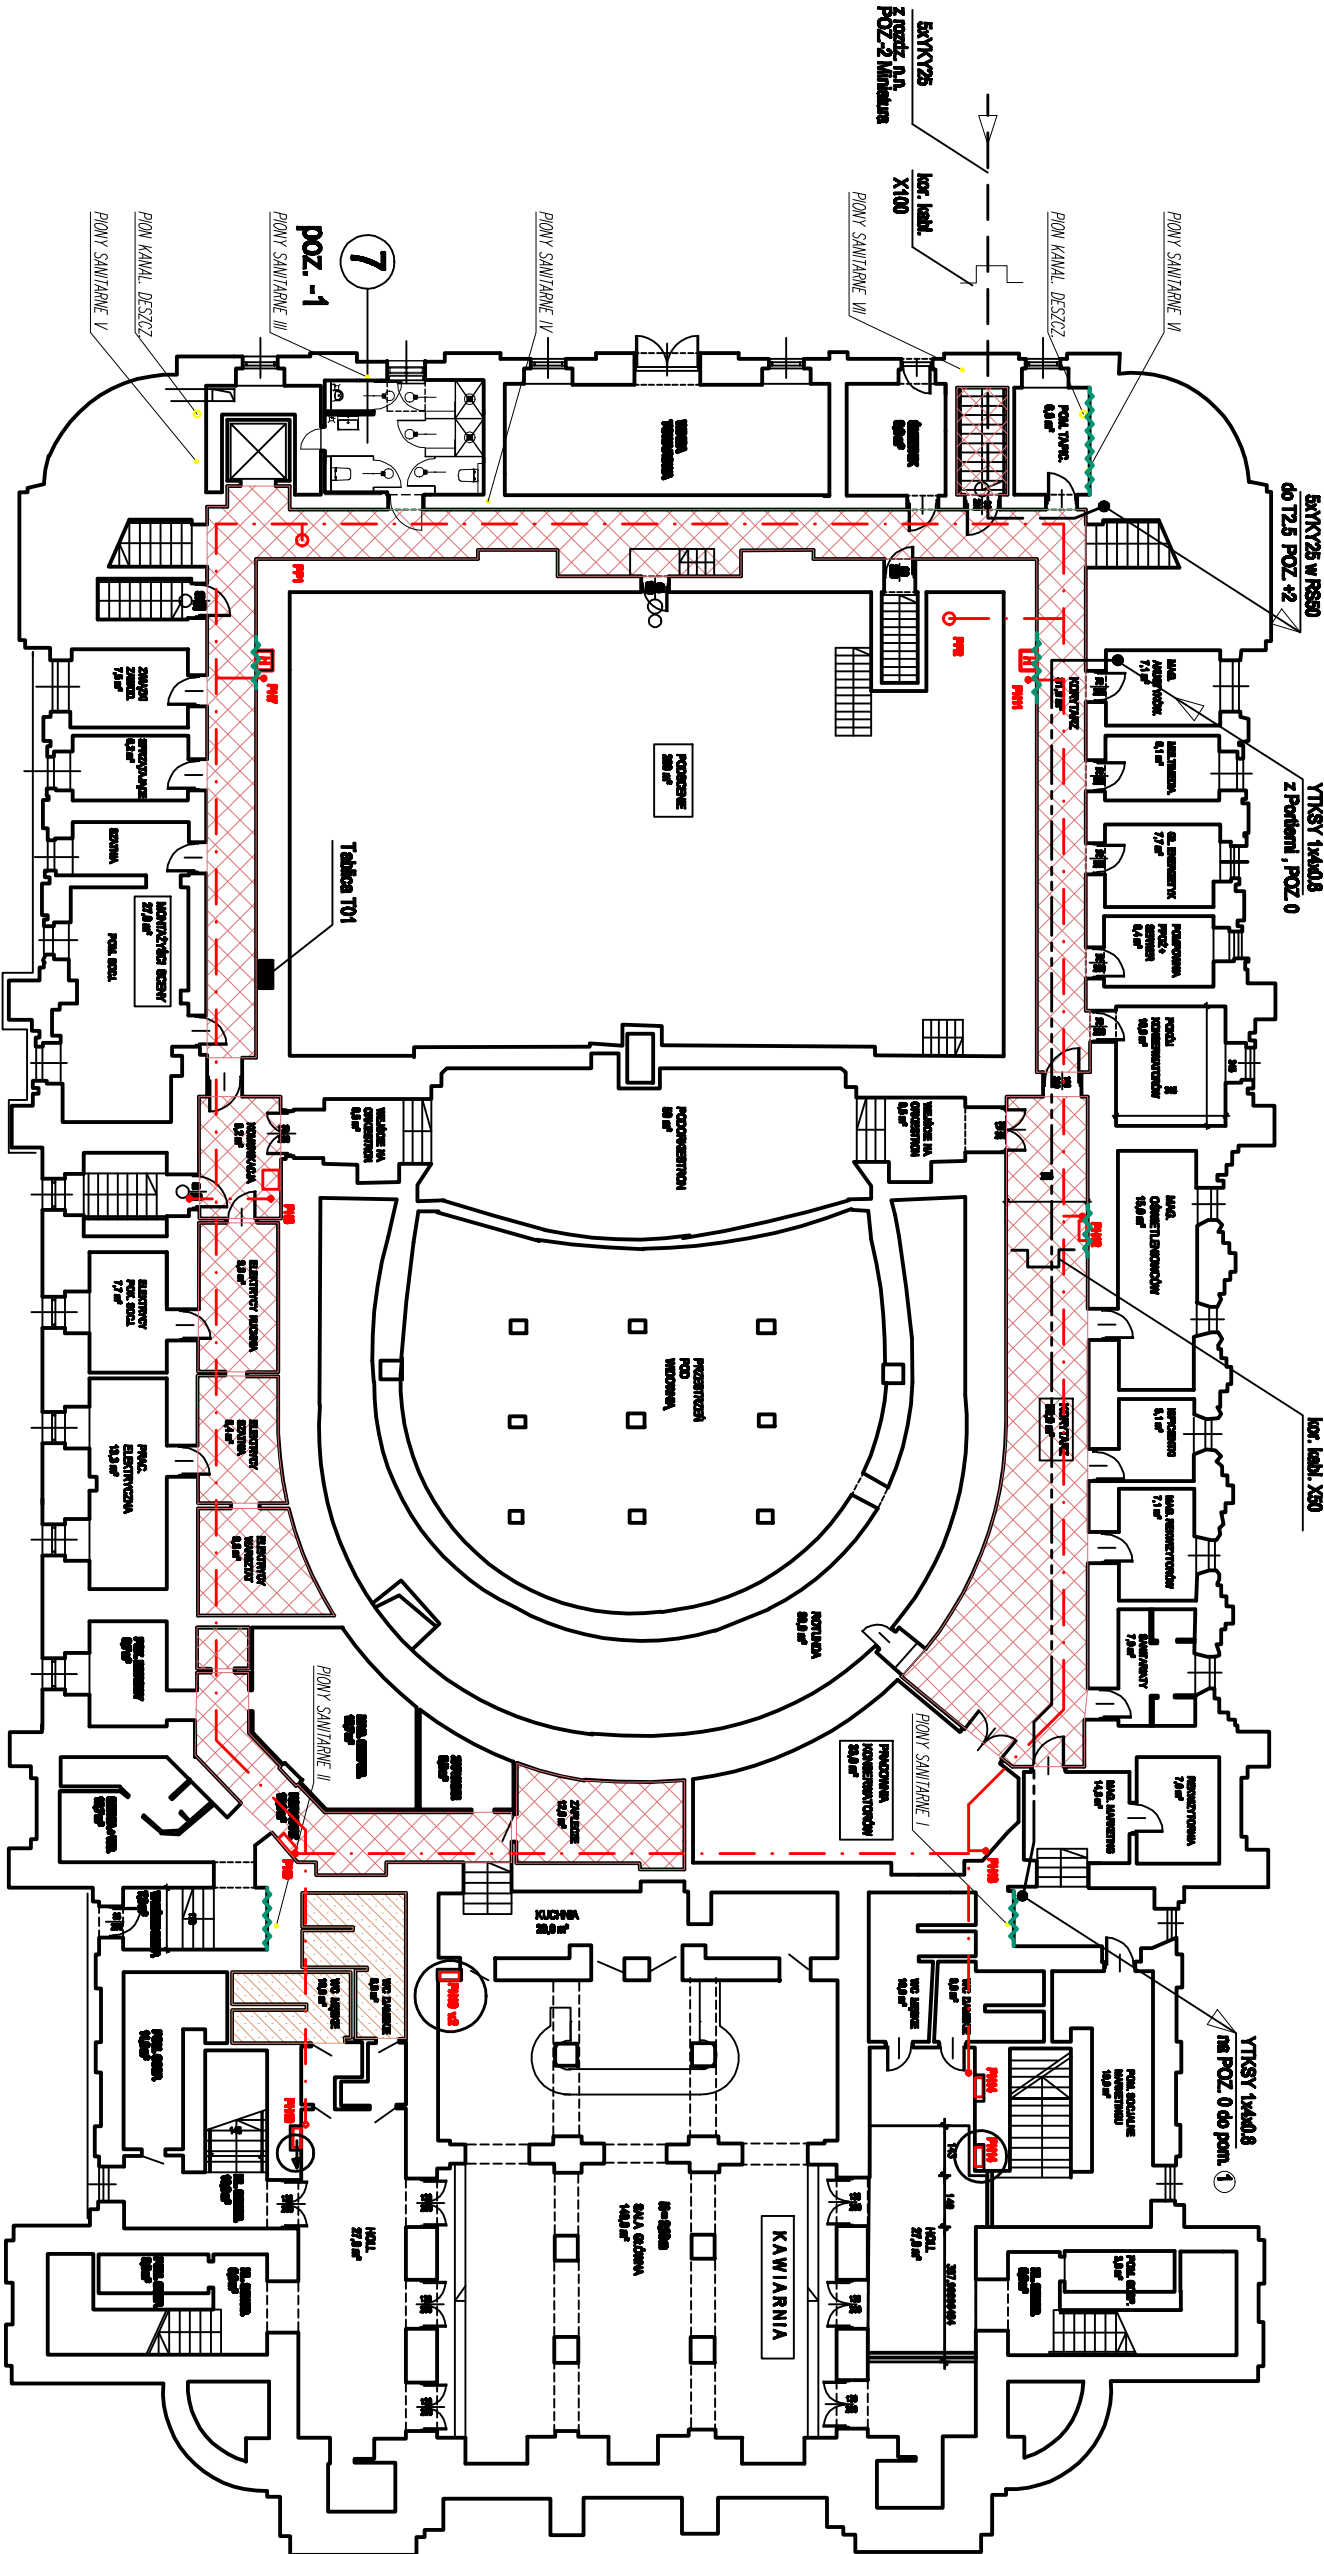

7
NUMER POWIERZCHNI OBLĘTEGO PROJEKTU

PIWNICE POZIOM -1
POW. UŻYTKOWA - 12112 m²

RYSUNEK ARCHIWALNY ARCHITEKTURY Z INWENTARYZACJI W 2011R

Investor :	Teatr im. J. Słowackiego w Krakowie ul. Św. Ducha 1	PRZEDMIOT RYSUNKU :	PRZEBUDOWA WYBRANYCH POMIESZCZEŃ I HIGIENICZNO-SANITARNYCH WRAZ Z INSTALACJAMI WEWNĘTRZNYMI (WOD.-KAN., ELEKTRYCZNA) ORAZ REMONT WYBRANYCH PRZEWIESIANYCH POMIESZCZEŃ W BUDYNKU TEATRU IM. JULIUSZA SŁOWACKIEGO, PRZEBUDOWA INSTALACJI HYDRAUNTOWEJ WRAZ Z REMONTEM WYBRANYCH POMIESZCZEŃ W BUDYNKU TEATRU IM. J. SŁOWACKIEGO I TEATRU MINIJATURY W KRAKOWIE PRZY UL. ŚW.DUCHA 1 I 2 NA DZIAŁKACH 64/1, 65, 570/8, JEDN. EWID. 125105, 9 ŚRODKOWIE OBR. 1 W KRAKOWIE
Obiekt :	Budynki Teatru im. J. Słowackiego oraz Teatru MiniatURY Działki nr 64/1, 65, 570/8 obr. 1 Śródmieście pl. Św. Ducha 11/2, Kraków	BRANŻA:	INSTALACJE ELEKTRYCZNE
STADIUM:	PROJEKT BUDOWLANY	NAZWA RYSUNKU:	TEATR RZUT POZ. -1 / PIWNICE
Imię i nazwisko:		Nr upr. bud.:	
mgr inż. Andrzej Rzałek		UAM-4pr. 34698	
spec. inst. elektryczne		08. 2016	
GP IV-43/422/76		Podpis:	
spec. inst. elektryczne		08. 2016	
mgr inż. Andrzej Kordecki		Skala:	
		Nr rysunku:	
		E2	