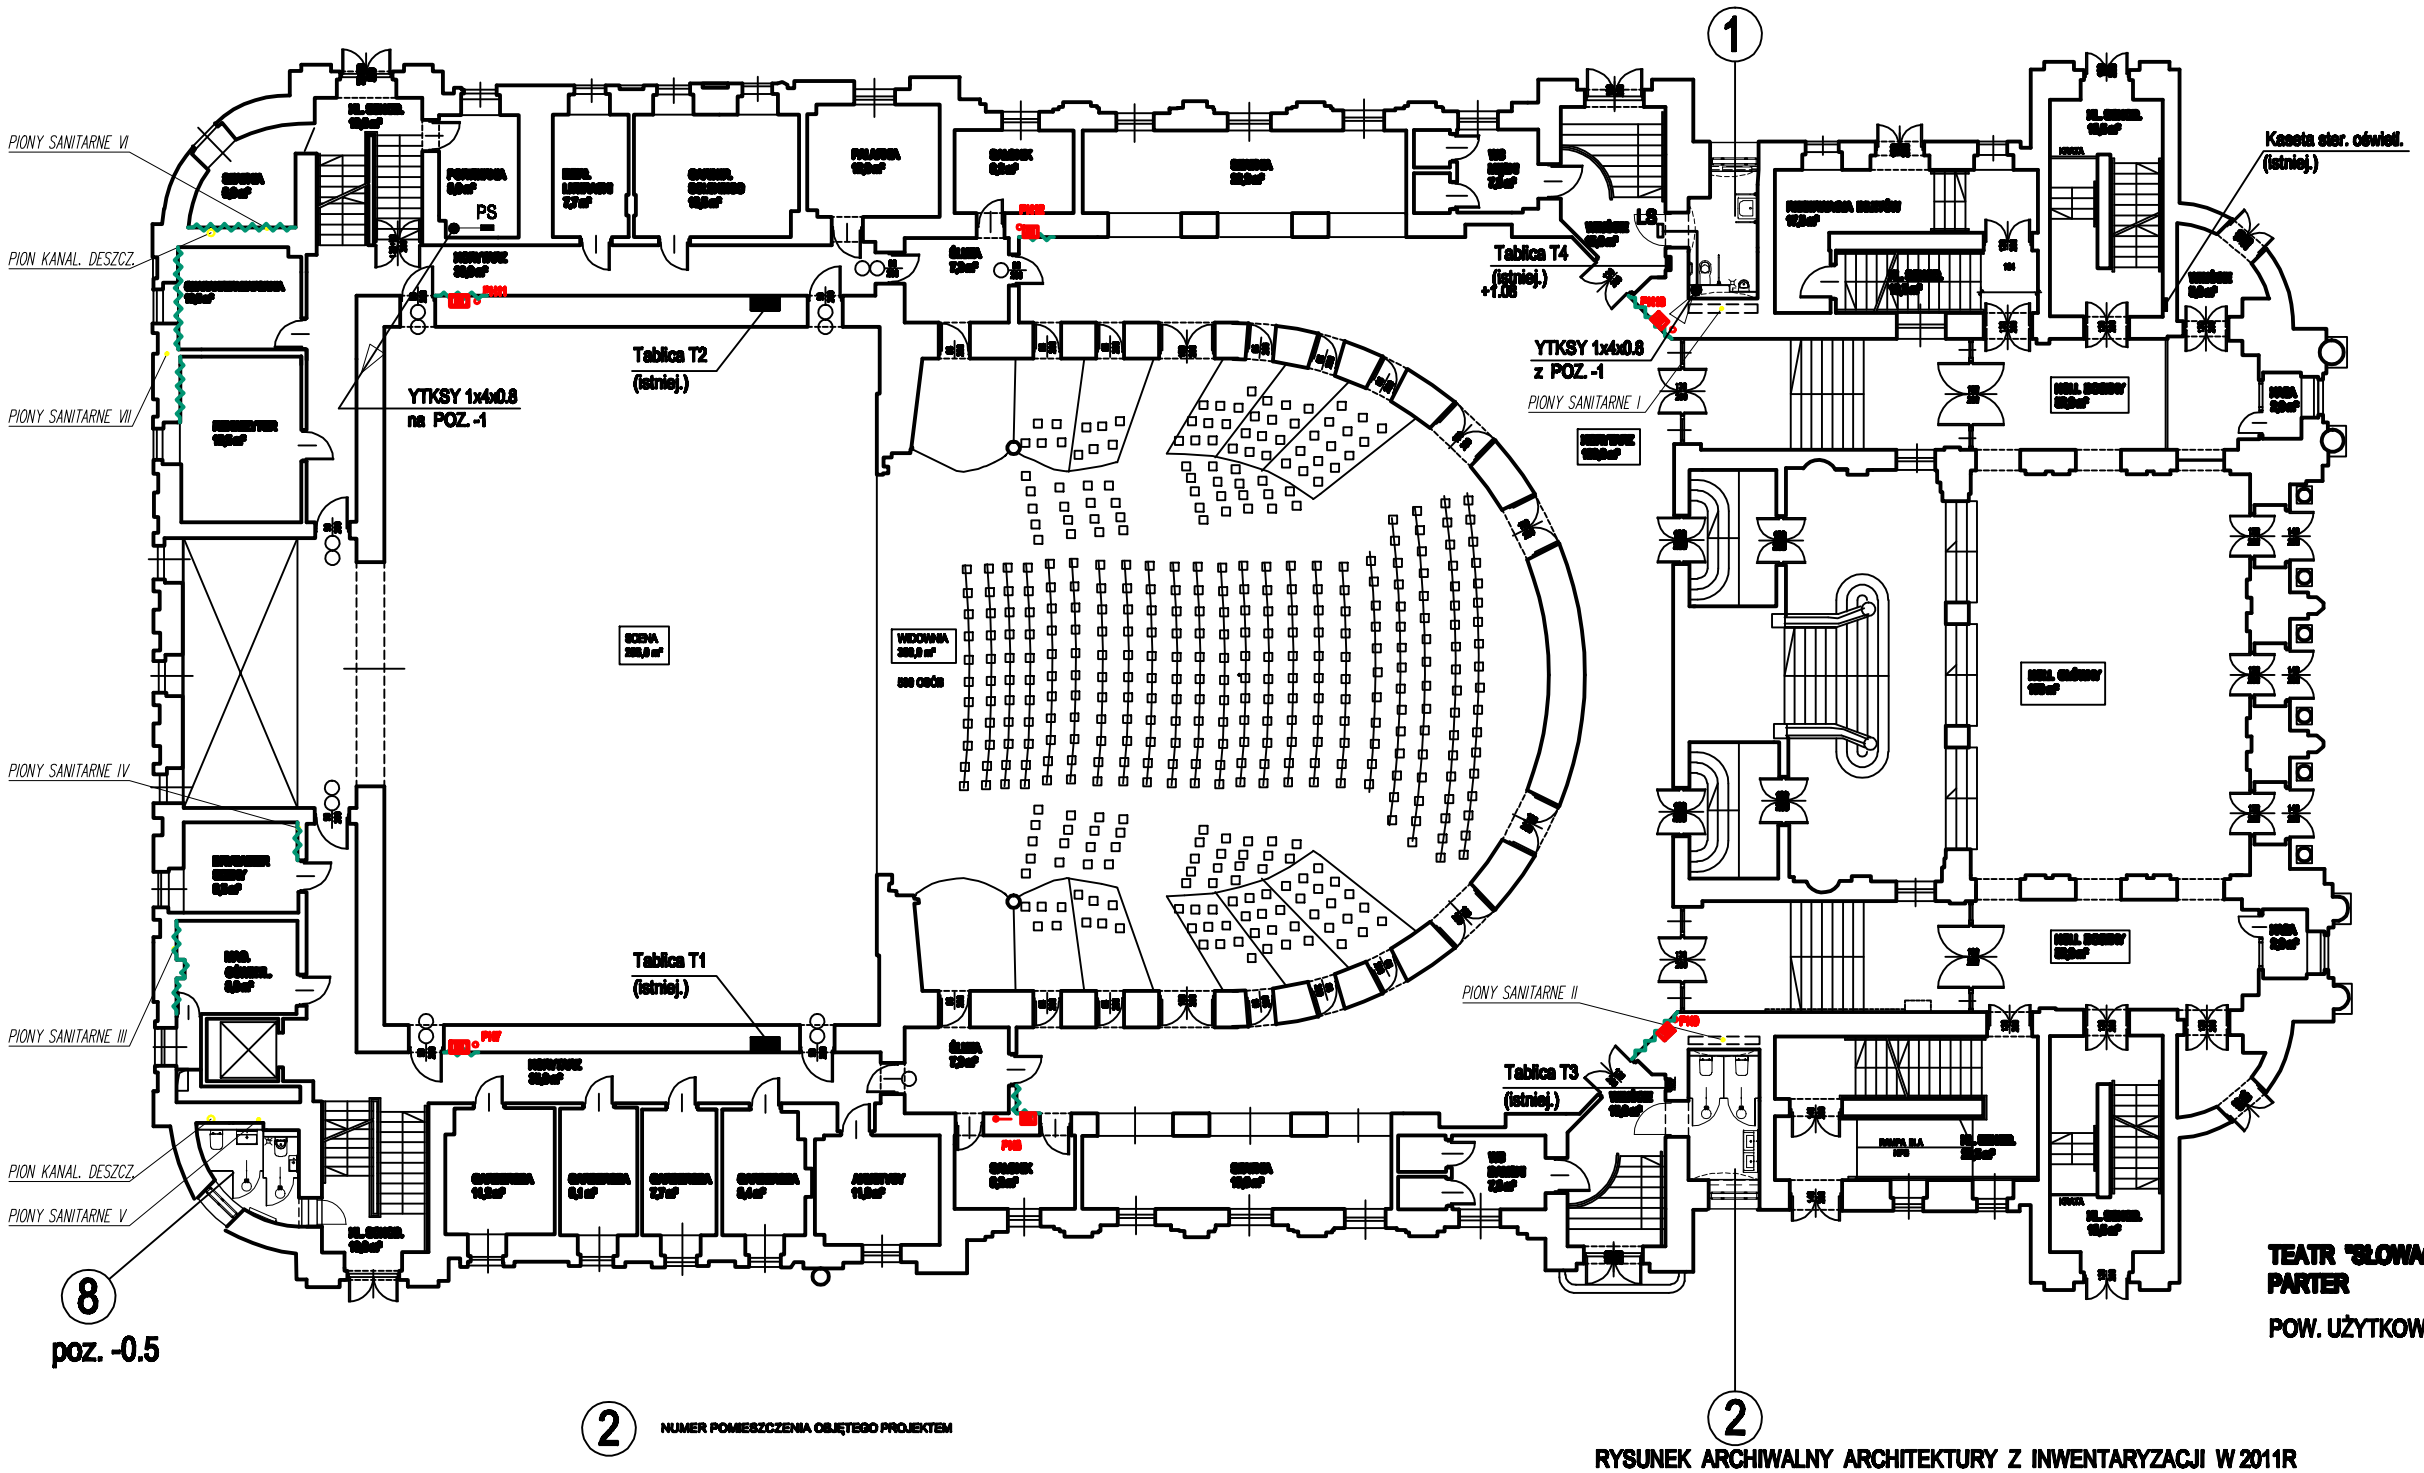



| | | | | | |
|---|---|---|---|---|---|
| Inwestor: Teatr im. J. Słowackiego w Krakowie ul. Św. Ducha 1 | | PRZEDMIOT RYSUNKU: PRZEBUDOWA WYBRANYCH POMIESZCZE Ń HIGIENICZNOSANITARNYCH WRAZ Z INSTALACJAMI WEWNĘTRZNYMI (WOD-KAN, ELEKTRYCZNA) ORAZ REMONT WYBRANYCH PRZYLEG ŁYCH POMIESZCZE Ń W BUDYNKU TEATRU IM. JULIUSZA SŁOWACKIEGO, PRZEBUDOWA INSTALACJI HYDRANTOWEJ WRAZ Z REMONTEM WYBRANYCH POMIESZCZEŃ W BUDYNKACH TEATRU IM. J. SŁOWACKIEGO I TEATRU MINIATURY W KRAKOWIE PRZY UL. ŚW.DUCHA 1 I 2 NA DZIAŁKACH 64/1, 65, 570/8 JEDN EWID. 126105_9 ŚRÓDMIEŚCIE OBR. 1 W KRAKOWIE | | | |
| Obiekt: Budynek Teatru im. J. Słowackiego oraz Teatru Miniatury Działki nr 64/1, 65, 570/8 obr. 1 Śródmieście pl. Św. Ducha 1 i 2 , Kraków | | | | | |
| BRANŻA: INSTALACJE ELEKTRYCZNE | | NAZWA RYSUNKU: TEATR RZUT POZ. 0 / PARTER | | | |
| STADIUM: PROJEKT BUDOWLANY | | | | | |
| Imię i nazwisko: | | Nr upr. bud.: | Data oprac.: | Podpis: | Skala: |
| Projektant: | mgr inż. Andrzej Rzadek | UAN-Upr. 346/86 spec. inst. elektryczne | 09. 2016 | | Nr rysunku: E3 |
| Sprawdzający: | mgr inż. Andrzej Kordecki | GP.IV-63/422/76 spec. inst. elektryczne | 09. 2016 | | |