


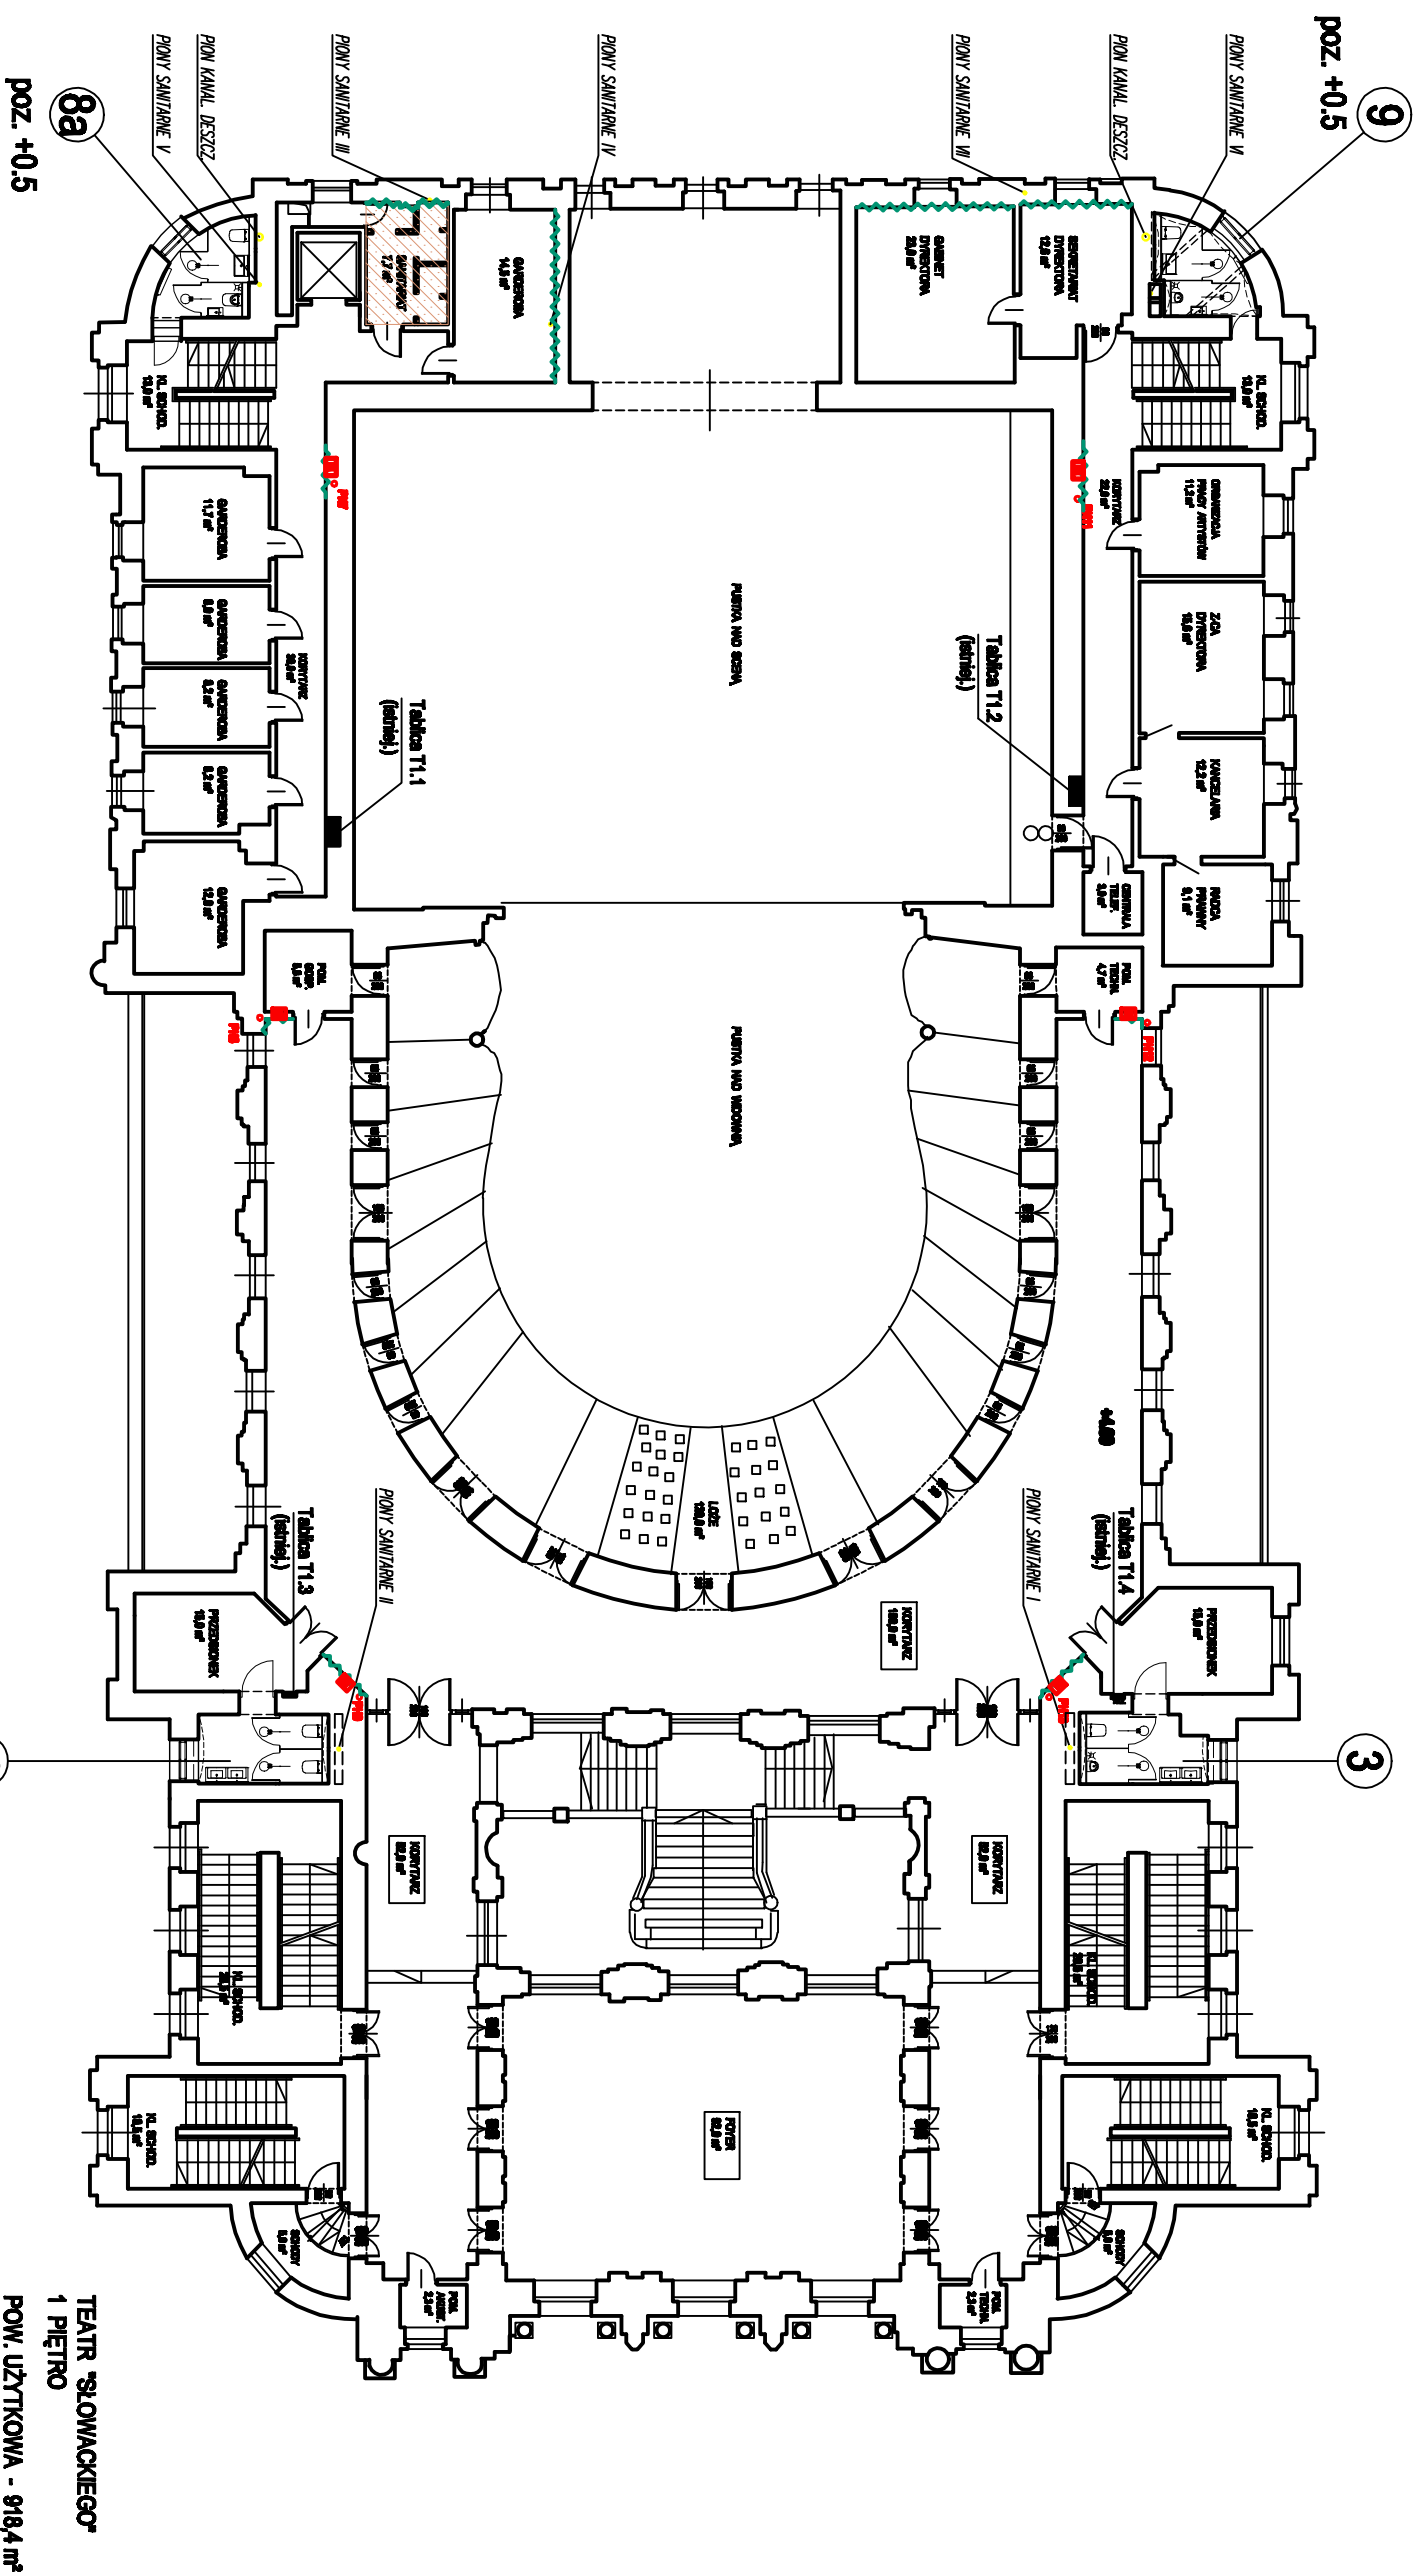

4 NUMER POMIĘSZCZENIA ORAZEGO PROJEKTU

RYSUNEK ARCHIMALNY ARCHITEKTURY Z INWENTARYZACJI W 2014R.

Inwestor :	Teatr Im. J. Słowackiego w Krakowie ul. Św. Ducha 1	PRZEDMIOT RYSUNKU : PRZEBUDOWA WYBRANYCH POMIESZCZEŃ I HIGIENICZNO-SANITARNYCH WPAZ Z INSTALACJAMI WENTYLACyjNYMI (WOD.-KAN., ELEKTRYCZNA) ORAZ REMONT WYBRANYCH PRZYŁĄCZY POMIESZCZEŃ W BUDYNKU TEATRU IM. JULIUSZA SŁOWACKIEGO, PRZEBUDOWA INSTALACJI HYDRAUNTOWEJ WPAZ Z REMONTEM WYBRANYCH POMIESZCZEŃ W BUDYNKU TEATRU IM. J. SŁOWACKIEGO I TEATRU MINISTRALNY W KRAKOWIE PRZY UL. ŚW.DUCHA 1, 112 NA DZIAŁKACH 64/2, 65, 57/08 JEJEN EWID. 125.005, 9 ŚRODAMIĘSCIE ORAZ 1 W KRAKOWIE		
Objekt :	Budynek Teatru Im. J. Słowackiego oraz Teatru Ministrálny Dzielnki nr 64/1, 65, 57/08 opr. 1 Środmieście pl. Św. Ducha 1 i 2, Kraków			
BRAŃZA: INSTALACJE ELEKTRYCZNE				
STADIUM: PROJEKT BUDOWLANY	NAZWA RYSUNKU: TEATR RZUT POZ.+1 / I PIĘTRO			
Inię i nazwisko:		Nr upr. bud.:	Data oprac.:	Podpis:
Projektant:	mgr inż. Andrzej Rzańdek	UA-N-Up: 346/66 spec. inst. elektryczne	08. 2016	
Sprawdzający:	mgr inż. Andrzej Kondecki	GP-IV-434/227/8 spec. inst. elektryczne	08. 2016	
				Nr rysunku: E4