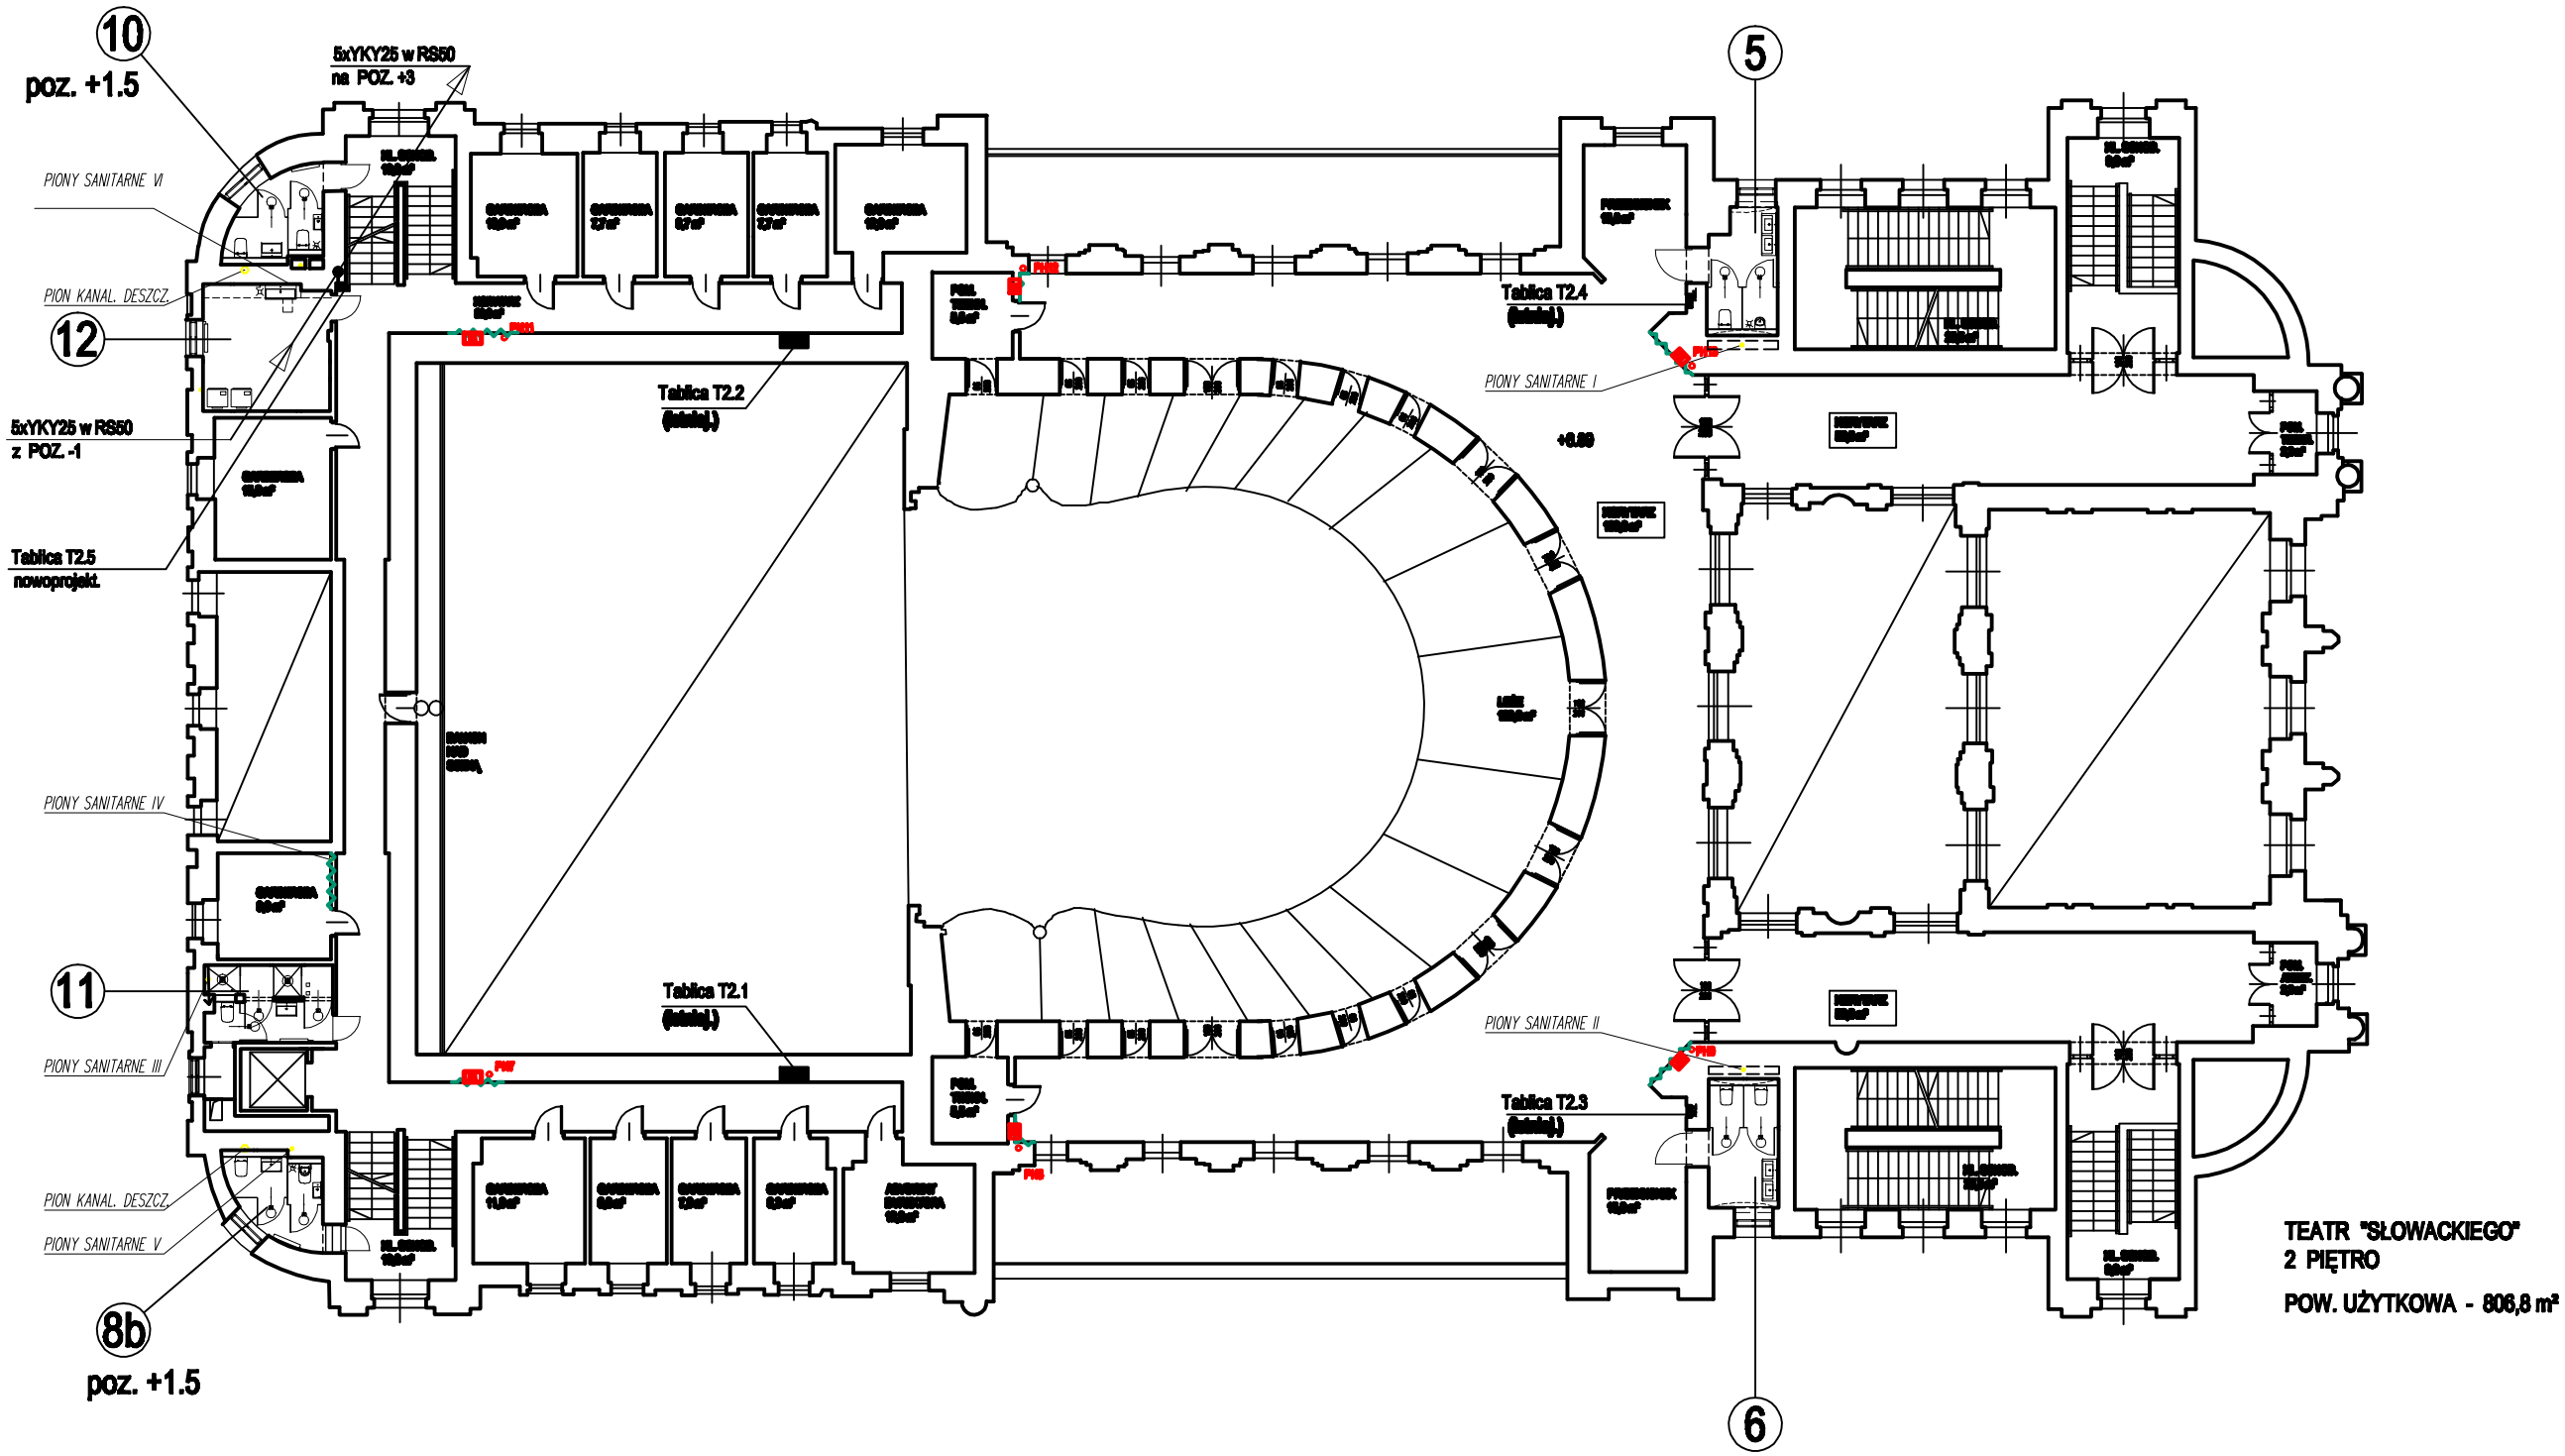

5 NUMER POMIESZCZENIA OBJĘTEGO PROJEKTEM

RYSUNEK ARCHIWALNY ARCHITEKTURY Z INWENTARYZACJI W 2011R

Inwestor: Teatr im. J. Słowackiego w Krakowie ul. Św. Ducha 1		**PRZEDMIOT RYSUNKU:** PRZEBUDOWA WYBRANYCH POMIESZCZE Ń HIGIENICZNOSANITARNYCH WRAZ Z INSTALACJAMI WEWNĘTRZNYMI (WOD-KAN, ELEKTRYCZNA) ORAZ REMONT WYBRANYCH PRZYLEG ŁYCH POMIESZCZE Ń W BUDYNKU TEATRU IM. JULIUSZA SŁOWACKIEGO, PRZEBUDOWA INSTALACJI HYDRANTOWEJ WRAZ Z REMONTEM WYBRANYCH POMIESZCZEŃ W BUDYNKACH TEATRU IM. J. SŁOWACKIEGO I TEATRU MINIATURY W KRAKOWIE PRZY UL. ŚW.DUCHA 1 I 2 NA DZIAŁKACH 64/1, 65, 570/8 JEDN EWID. 126105_9 ŚRÓDMIEŚCIE OBR. 1 W KRAKOWIE				
Obiekt: Budynek Teatru im. J. Słowackiego oraz Teatru Miniatury Działki nr 64/1, 65, 570/8 obr. 1 Śródmieście pl. Św. Ducha 1 i 2 , Kraków		**NAZWA RYSUNKU:** TEATR RZUT POZ. +2 / II PIĘTRO			
BRANŻA: INSTALACJE ELEKTRYCZNE					
STADIUM: PROJEKT BUDOWLANY					
Imię i nazwisko:		**Nr upr. bud.:**	**Data oprac.:**	**Podpis:**	**Skala:**
Projektant:	mgr inż. Andrzej Rzadek	UAN-Upr. 348/86 spec. inst. elektryczne	09. 2016		**Nr rysunku:** E5
Sprawdzający:	mgr inż. Andrzej Kordecki	GP.IV-6340422/76 spec. inst. elektryczne	09. 2016		