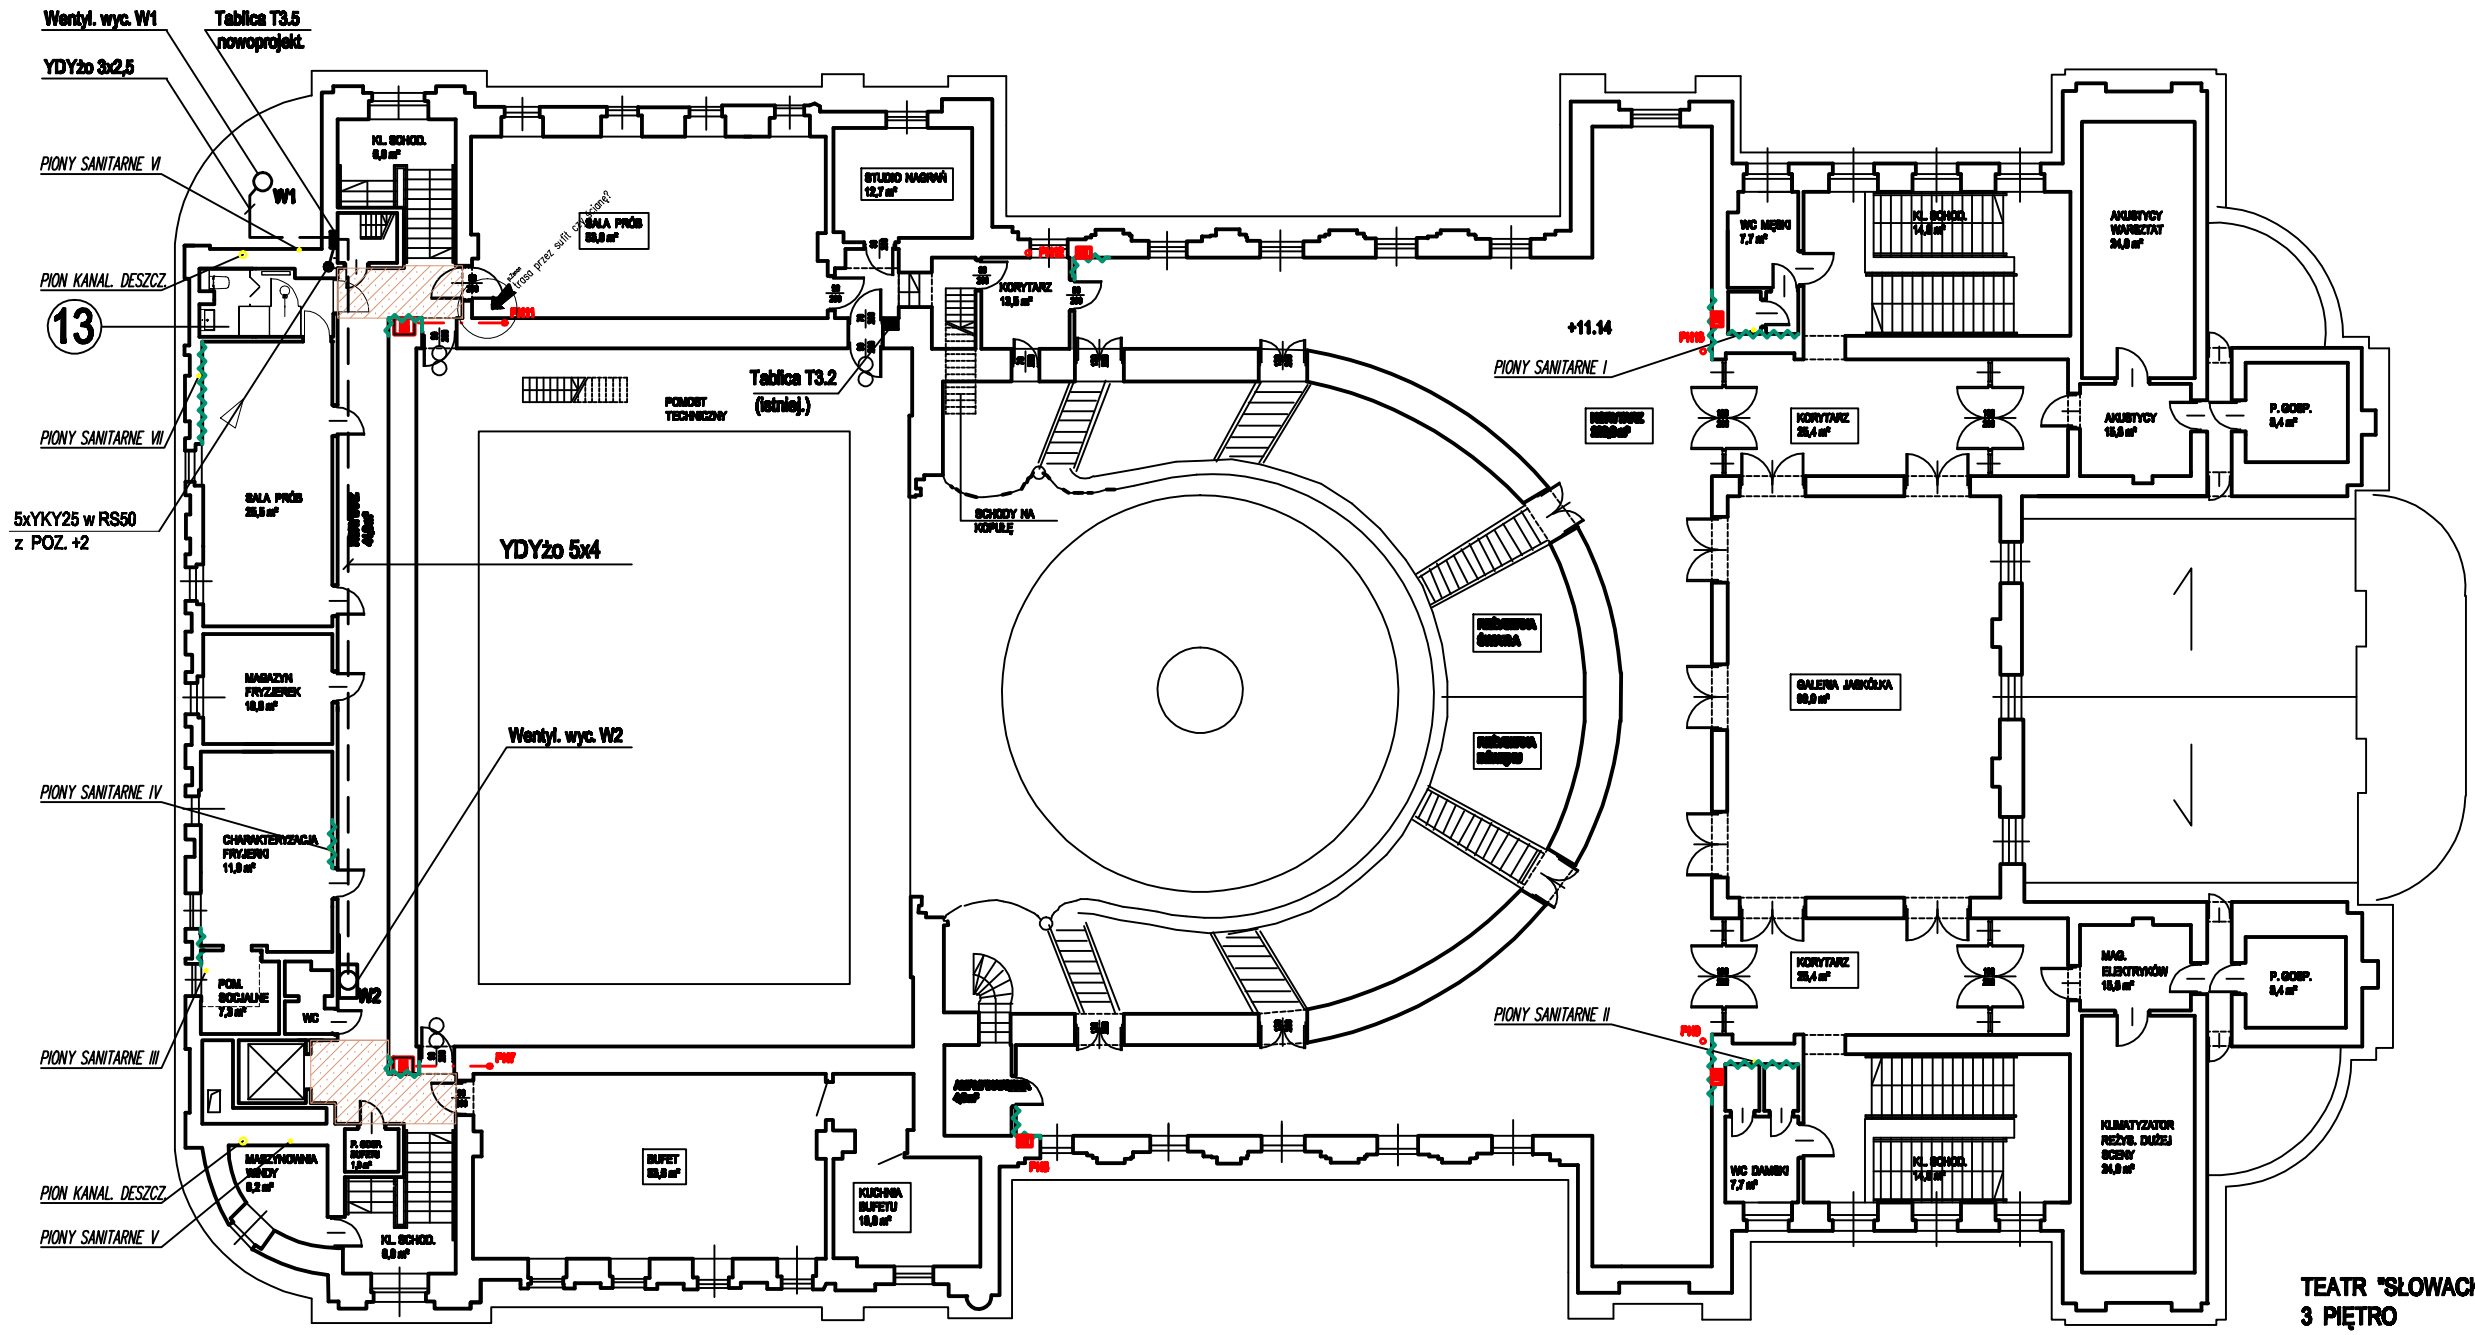


TEATR "SŁOWACKIEGO"
3 PIĘTRO
POW. UŻYTKOWA - 791,6 m²

13 NUMER POMIESZCZENIA OBJĘTEGO PROJEKTEM

RYSUNEK ARCHIWALNY ARCHITEKTURY Z INWENTARYZACJI W 2011R

Inwestor: Teatr im. J. Słowackiego w Krakowie ul. Św. Ducha 1		PRZEDMIOT RYSUNKU: PRZEBUDOWA WYBRANYCH POMIESZCZE Ń HIGIENICZNOSANITARNYCH WRAZ Z INSTALACJAMI WEWNĘTRZNYMI (WOD-KAN, ELEKTRYCZNA) ORAZ REMONT WYBRANYCH PRZYLEG ŁYCH POMIESZCZE Ń W BUDYNKU TEATRU IM. JULIUSZA SŁOWACKIEGO, PRZEBUDOWA INSTALACJI HYDRANTOWEJ WRAZ Z REMONTEM WYBRANYCH POMIESZCZEŃ W BUDYNKACH TEATRU IM. J. SŁOWACKIEGO I TEATRU MINIATURY W KRAKOWIE PRZY UL. ŚW.DUCHA 1 I 2 NA DZIAŁKACH 64/1, 65, 570/8 JEDN EWID. 126105_9 ŚRÓDMIEŚCIE OBR. 1 W KRAKOWIE			
Obiekt: Budynek Teatru im. J. Słowackiego oraz Teatru Miniatury Działki nr 64/1, 65, 570/8 obr. 1 Śródmieście pl. Św. Ducha 1 I 2 , Kraków					
BRANŻA: INSTALACJE ELEKTRYCZNE		NAZWA RYSUNKU: TEATR RZUT POZ. +3 / III PIĘTRO			
STADIUM: PROJEKT BUDOWLANY					
Imię i nazwisko:		Nr upr. bud.:	Data oprac.:	Podpis:	Skala:
Projektant:	mgr inż. Andrzej Rzadek	UAN-Upr. 346/86 spec. inst. elektryczne	09. 2016		Nr rysunku: E6
Sprawdzający:	mgr inż. Andrzej Kordecki	GP.IV-63/422/76 spec. inst. elektryczne	09. 2016		