URZĄD MIASTA KRAKOWA
WYDZIAŁ ARCHITEKTURY
I URBANISTYKI
30-533 Kraków, Rynek Podgórski 1

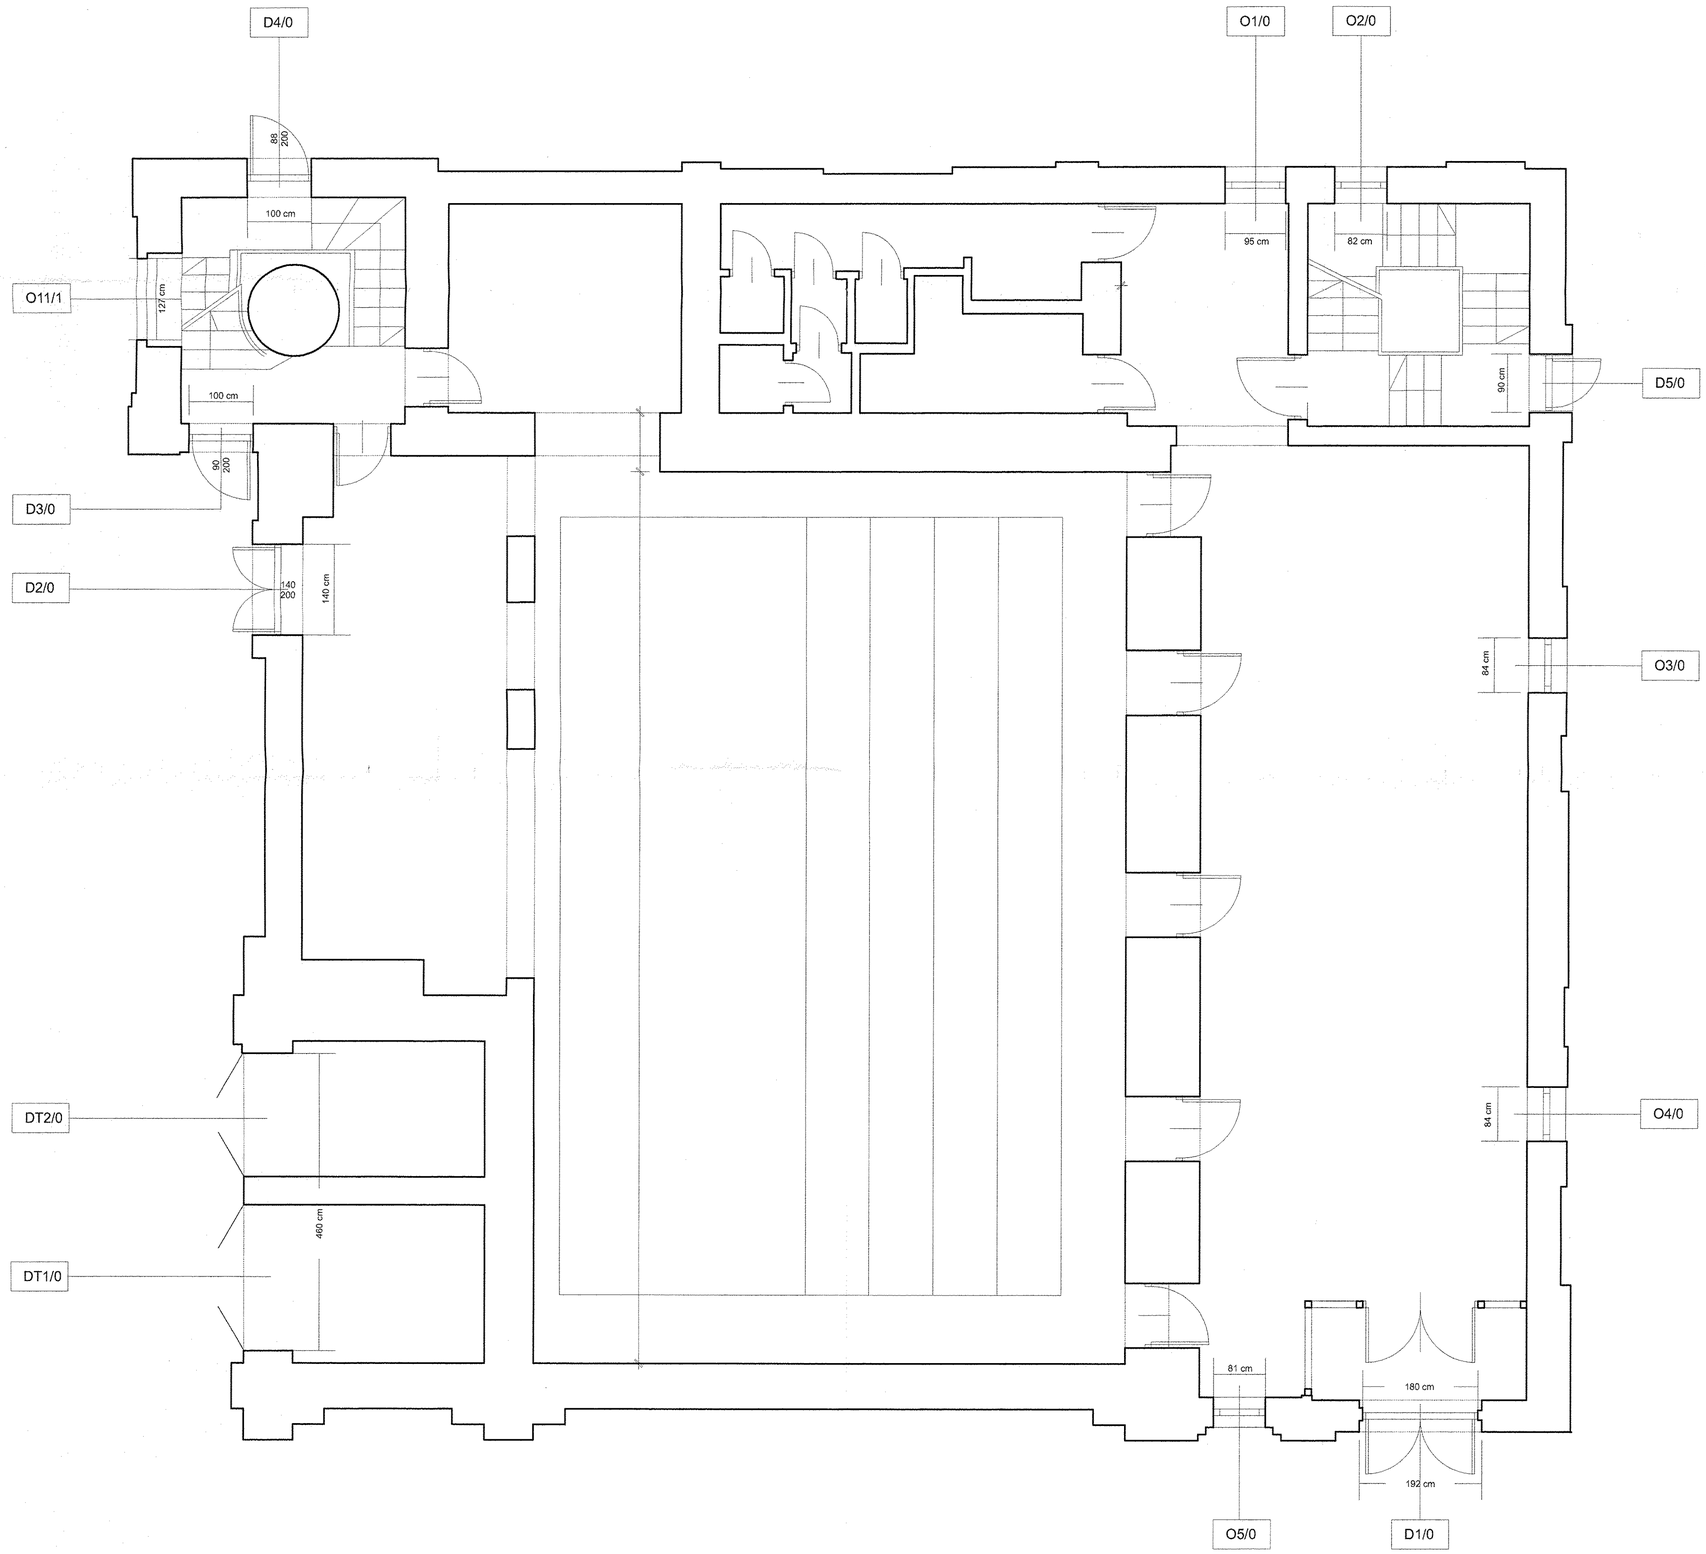

ZESTAWIENIE STOLARKI - POZIOM 0 :

Stolarka okienna
1. O1/0/d
2. O2/0/d
3. O3/0/m
4. O4/0/m
5. O5/0/m

Stolarka drzwiowa
1. D1/0/m
2. D2/0/d
3. D3/0/d
4. D4/0/d
5. D5/0/m
6. DT1/0/m
7. DT2/0/m

USŁUGI
PROJEKTOWO- BADAWCZE
WALDEMAR NIEWALDA

NIP 676 2400592

31-072 Kraków
ul.Wielopole/10/ 4
tel. (012) 4291175

	INWESTOR :	TEATR im. JULIUSZ SŁOWACKIEGO W KRAKOWIE			
	NAZWA INWESTYCJI :	REKONSTRUKCJA ELEMENTÓW DEKORACYJNYCH WYSTROJU ARCHITEKTONICZNEGO BUDYNKU MINIATURA TEATRU im. JULIUSZA SŁOWACKIEGO W KRAKOWIE			
	ADRES INWESTYCJI :	MINIATURA, TEATR im. JULIUSZA SŁOWACKIEGO W KRAKOWIE PLAC św. DUCHA 2			
	TEMAT OPRACOWANIA:	PROJEKT ELEMENTÓW STOLARKI OTWOROWEJ BUDYNKU MINIATURA TEATRU im. JULIUSZA SŁOWACKIEGO W KRAKOWIE			
	TREŚĆ RYSUNKU :	STOLARKA OKIEN I DRZWI_POZIOM 0_stan istniejący			
	UMOWA NR :	10/III/2012/DAM		NR OPRACOWANIA:	2
	DATA OPRACOWANIA :	10.2012	SKALA: 1 : 50	NR RYSUNKU:	1.0
ZESPÓŁ AUTORSKI :	IMIĘ I NAZWISKO			NR UPRAWNIEŃ	PODPIS
PROJEKTOWAŁ :	mgr inż.arch.Tomasz Szpytma			UAN-Ur/ 79/88 MAP/BO/0565/01	
PRAWA AUTORSKIE ZASTRZEŻONE	Dokonywanie zmian, poprawek, skreśleń itp. oraz kopiowanie i rozpowszechnianie bez zgody jednostki autorskiej jest niedozwolone				