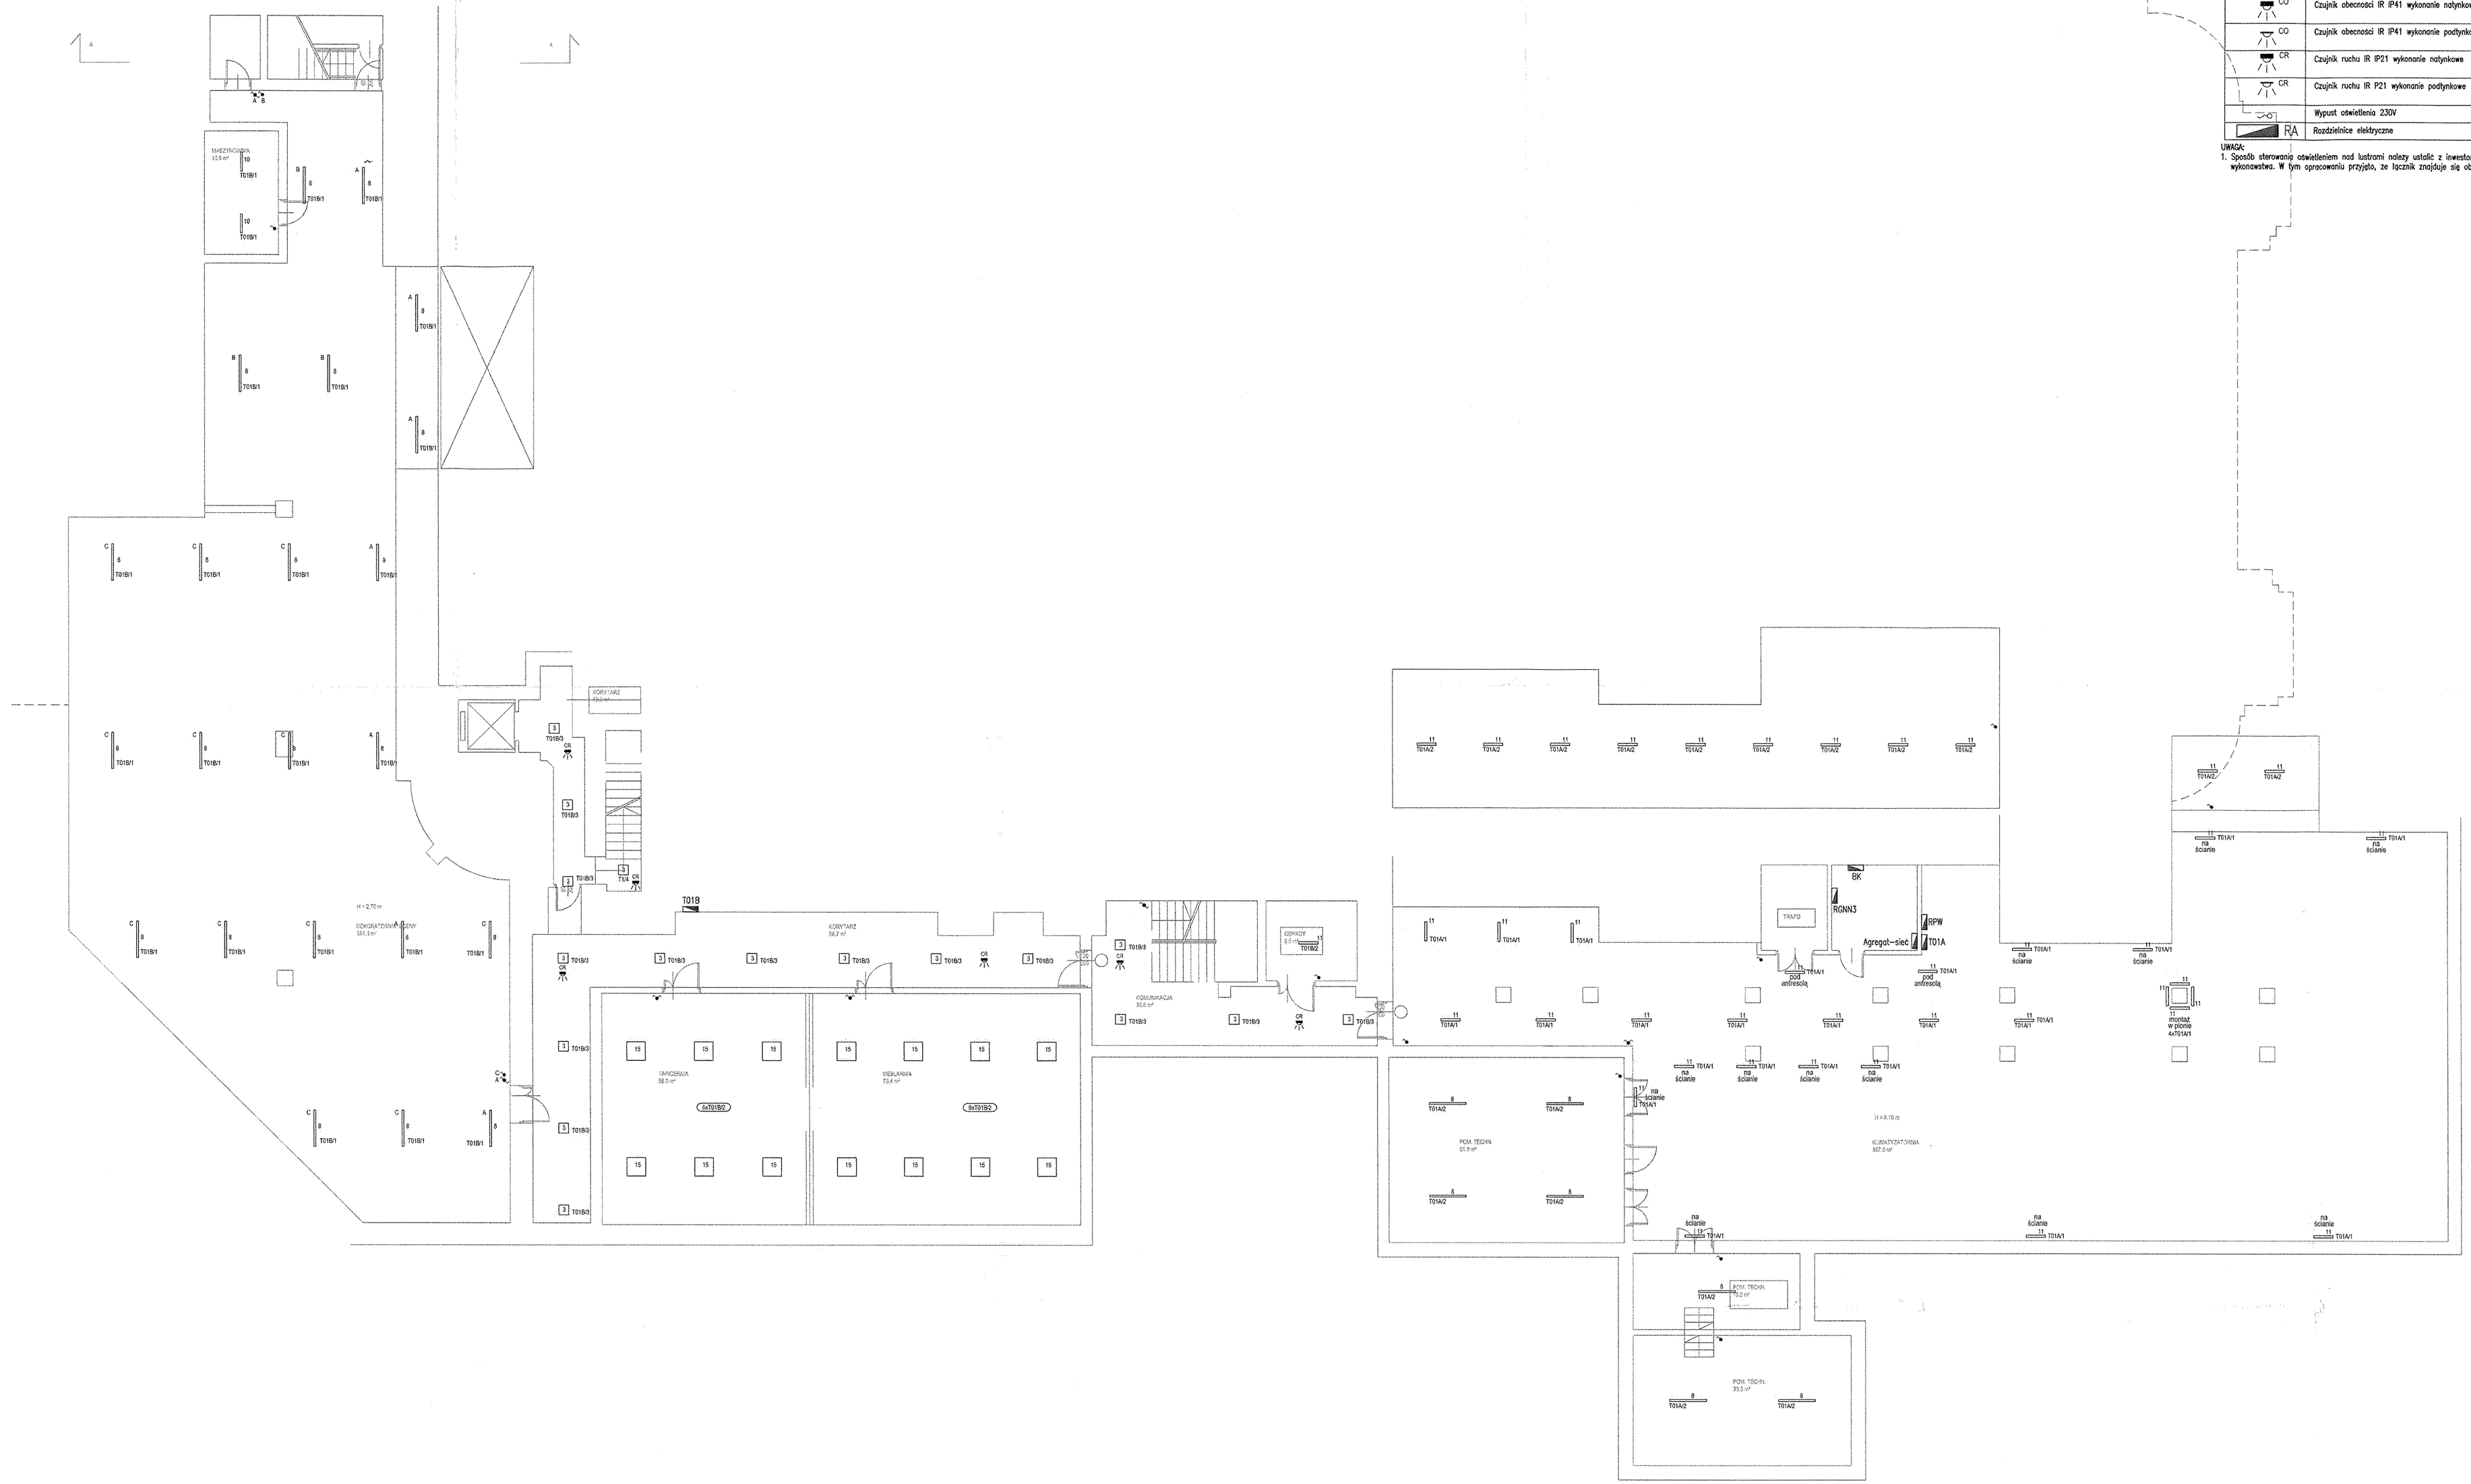
A - B
KORYTARZ
56,7 m²
TAPICERNIA
56,5 m²
MALARNIA
72,4 m²
KOMUNIKACJA
