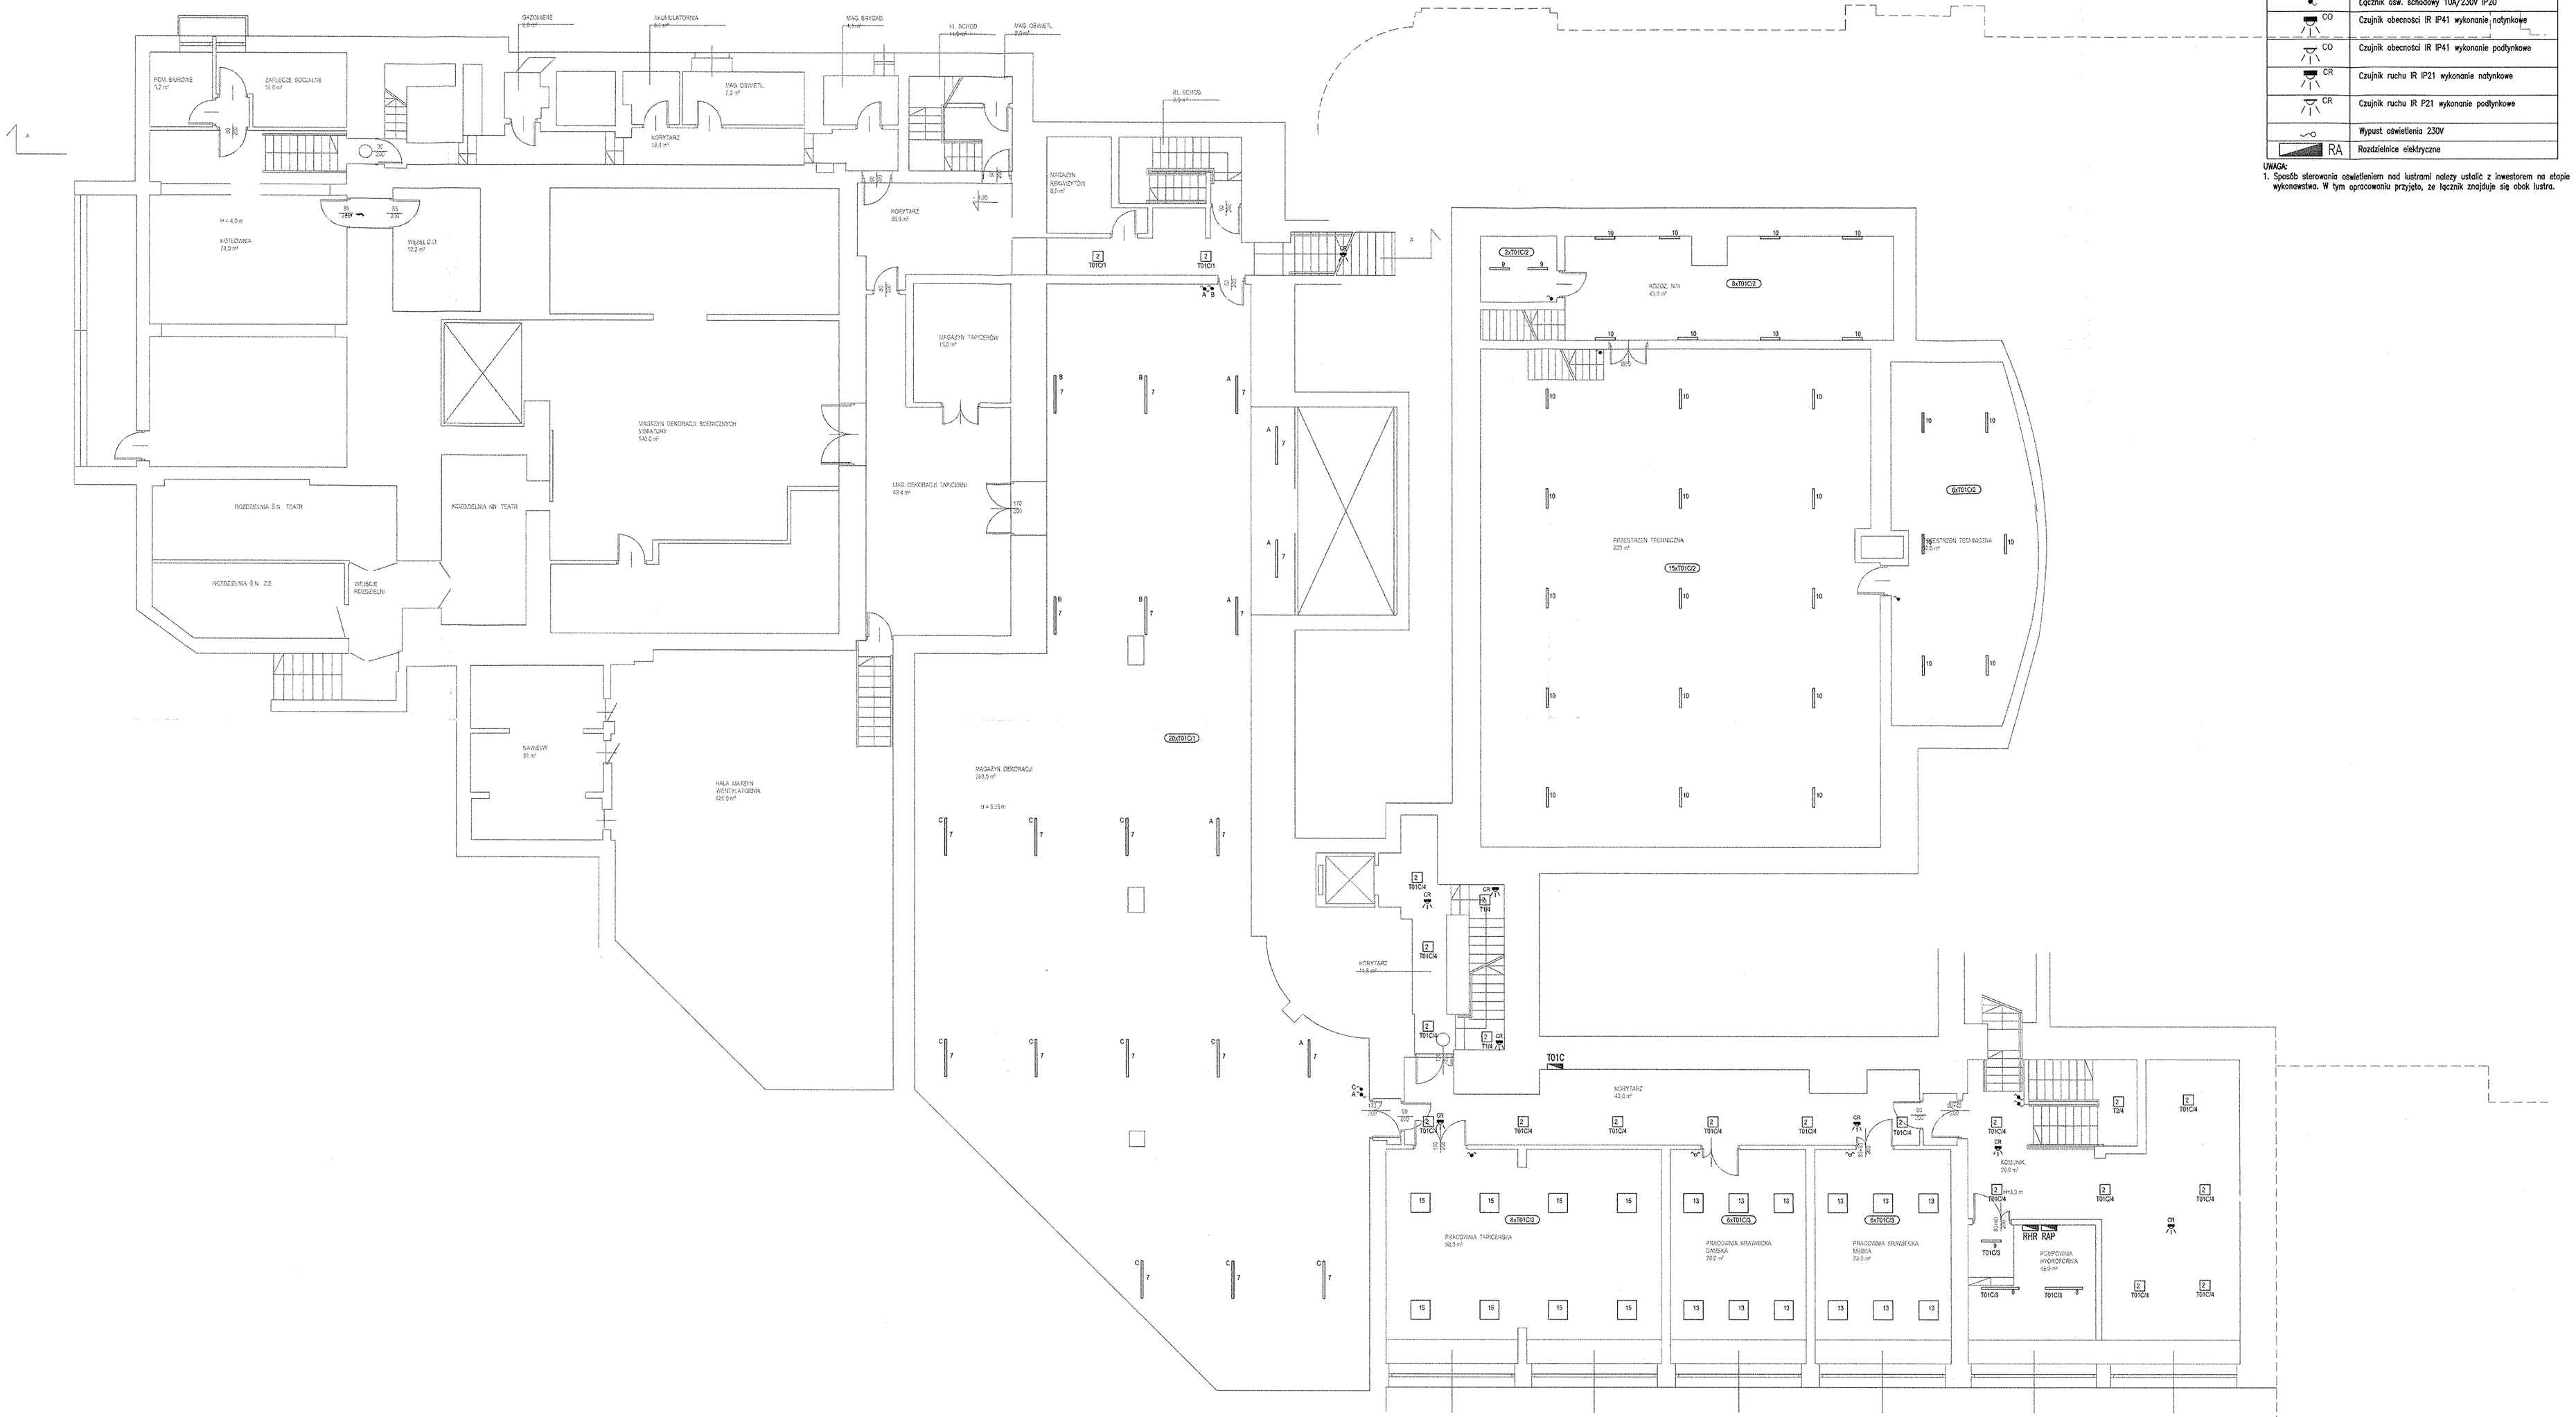
GAZOWNIA
WENTYLATORNIA
MAG. BRYGAD.
KL. SCHÓD
MAG. GABINET.
KL. SCHÓD
POM. BIUROWE
ZAPLECZE SOCJALNE
MAG. GABINET.
KORYTARZ
SZATNIA REKWIZYTÓW
KOTŁOWNIA
PRALNIA C.O.
MAGAZYN DEKORACJI SCENICZNYCH
MAG. DEKORACJI TAPICERSKICH
ROZDZIELNIA SN. TEATR
ROZDZIELNIA NN. TEATR
ROZDZIELNIA SN. ZE.
WEJŚCIE ROZDZIELNI
NAWIEWY
HALA SMRODU
MAGAZYN DEKORACJI
KORYTARZ
KORYTARZ
PRACOWNIA TAPICERSKA
PRACOWNIA KRAWIECKA DAMSKA
PRACOWNIA KRAWIECKA MĘSKA
SZATNIA
SZATNIA
SZATNIA
KOMÓRKA N/N
PRZESTRZEŃ TECHNICZNA
PRZESTRZEŃ TECHNICZNA
KORYTARZ
KORYTARZ
SZATNIA
SZATNIA
SZATNIA